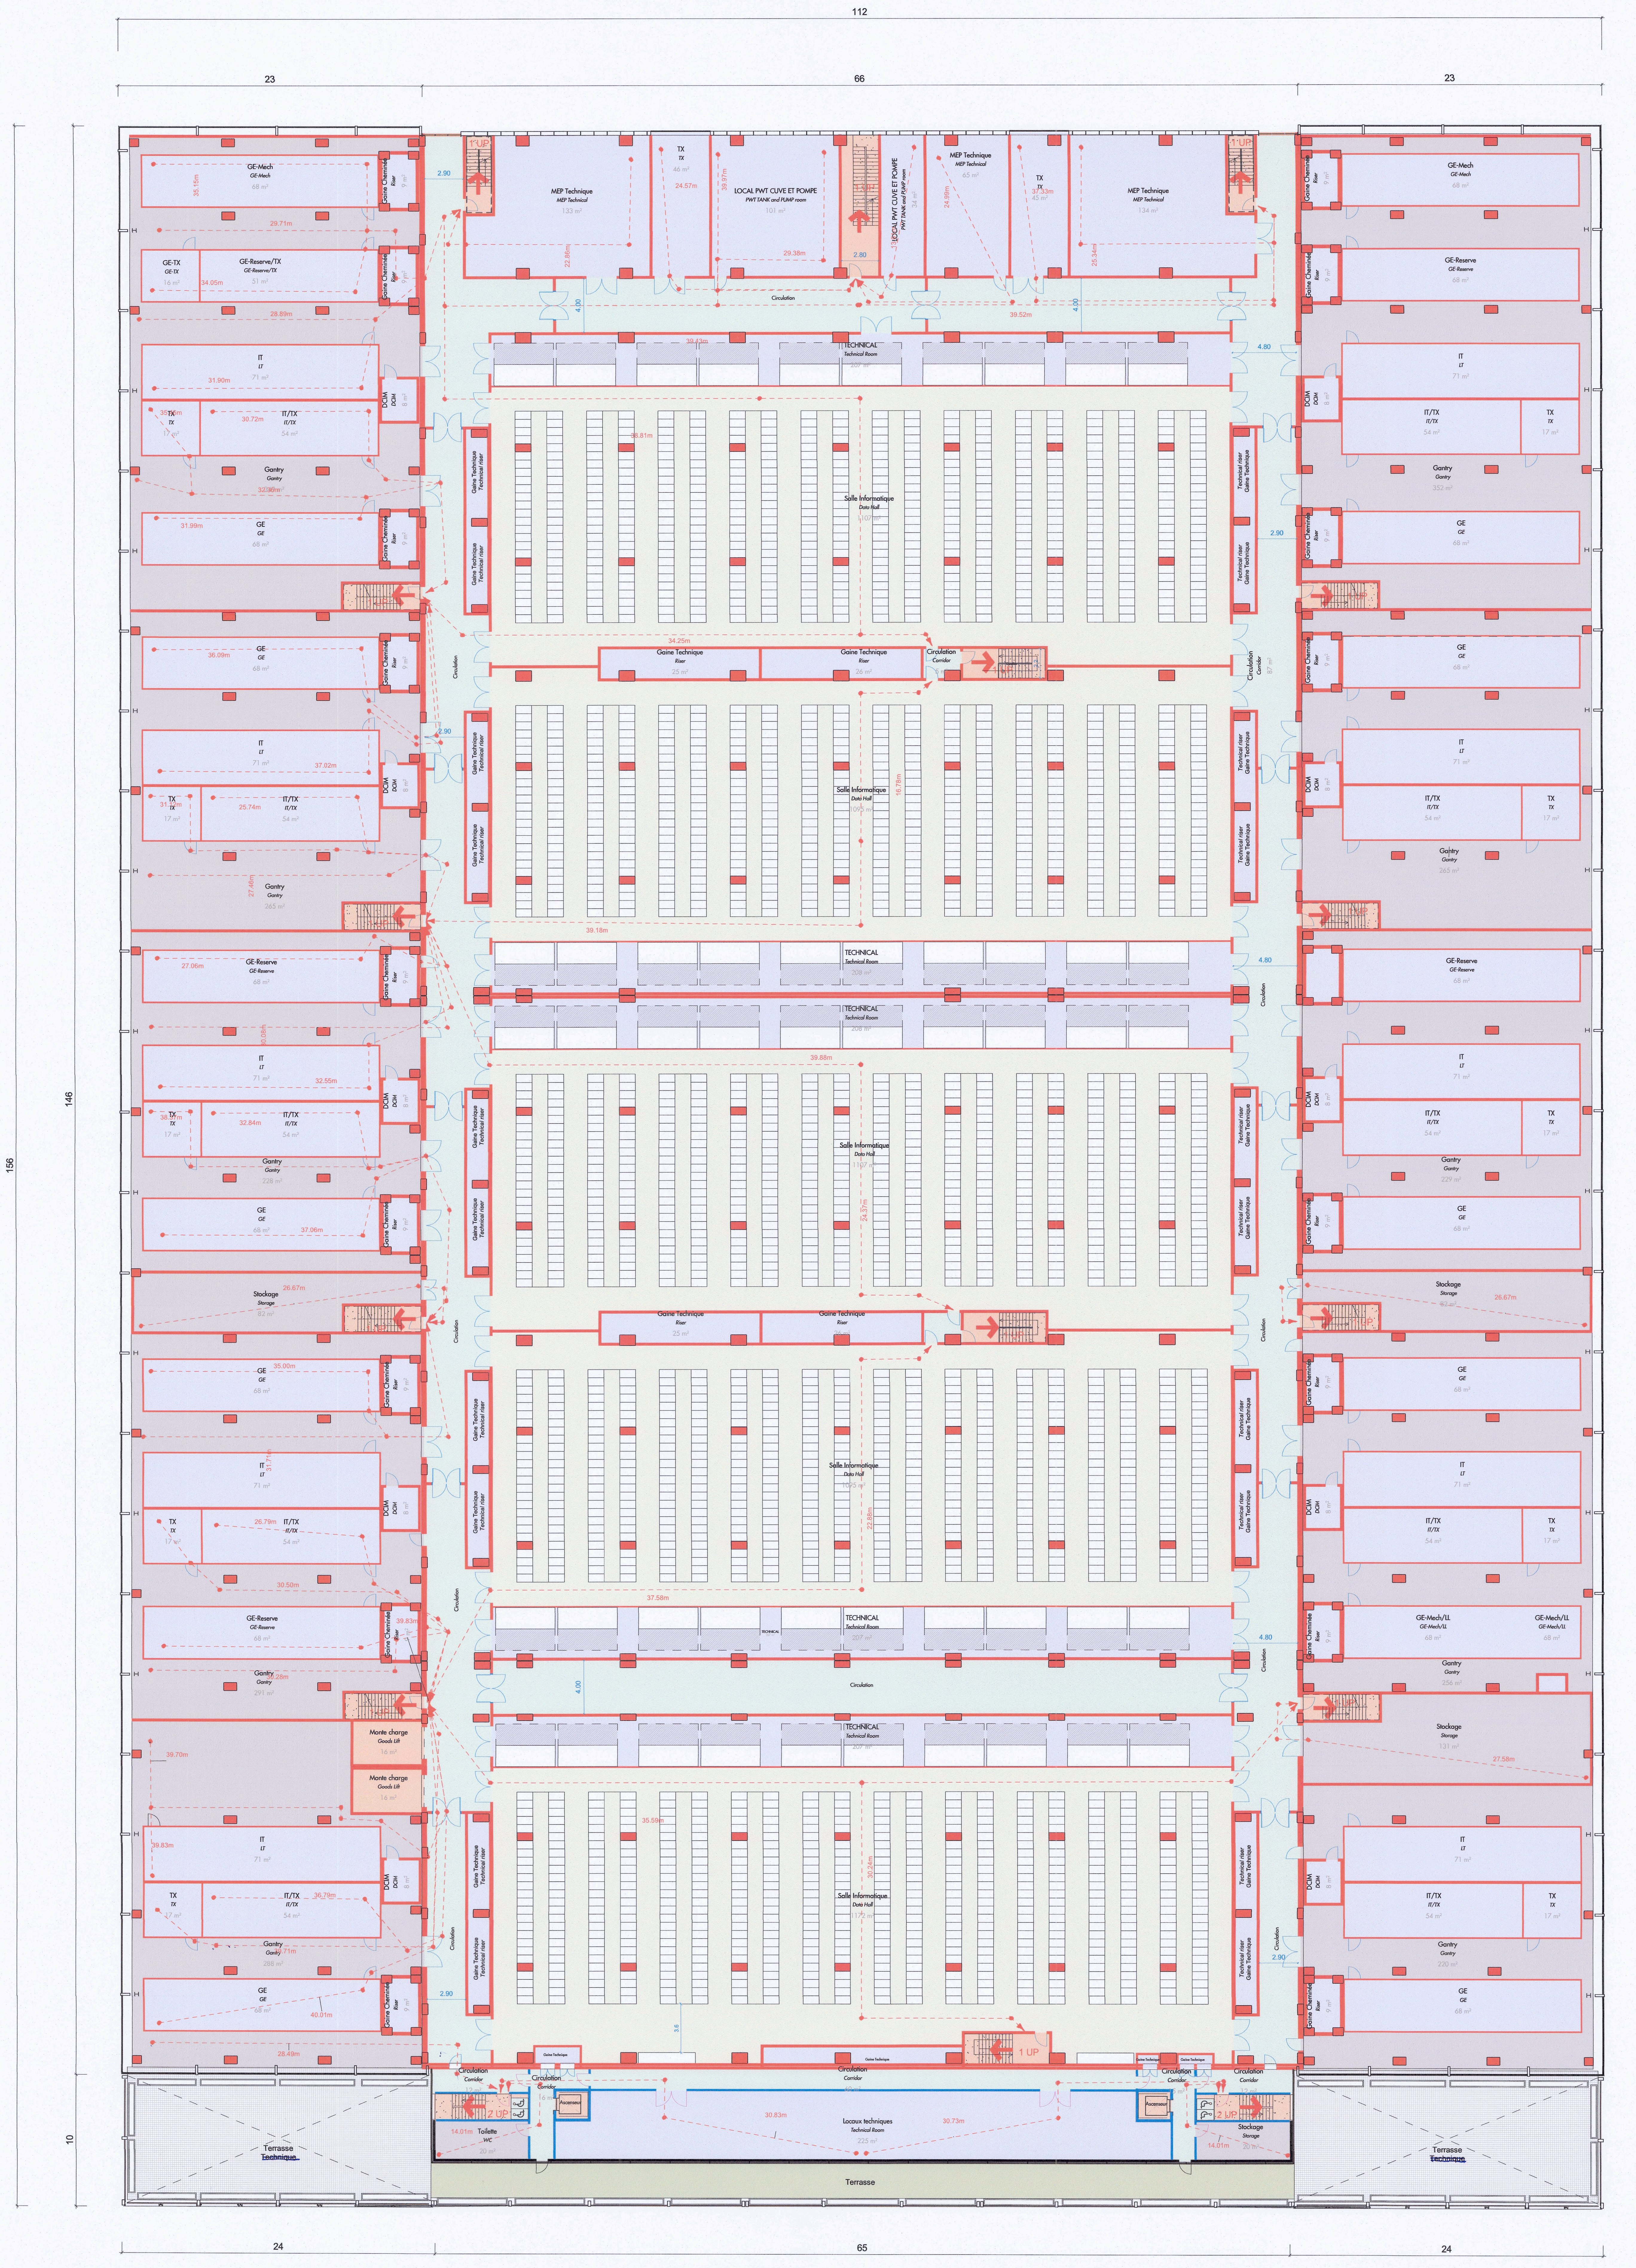
112
23
66
23
156
146
10
24
65
24
Terrasse
Terrasse Technique
Locaux techniques
Technical Room
Toilette
WC
Stockage
Storage
Ascenseur
Circulation
Corridor
Salle Informatique
Data Hall
TECHNICAL
Technical Room
Gaine Technique
Technical riser
Riser
Gaine Cheminée
DCM
GE
GE-Mech
GE-Reserve
GE-Reserve/TX
GE-TX
GE-Mech/IL
IT
IT/TX
TX
Gantry
Monte charge
Goods Lift
MEP Technique
MEP Technical
LOCAL PWT CUVE ET POMPE
PWT TANK and PUMP room
1 UP
2 UP

Plan SI-R+2 BATIMENT 1 BATIMENT 2 BATIMENT 3 - Second Floor Level Building1 Building 2 Building 3

1 : 200

Légende :
Legend

🟩 Circulation horizontale *Horizontal Circulation*
🟧 Circulation verticale *Vertical Circulation*
🟨 Voie echelle pompiers *Zone for fire brigade*
🟪 Locaux à risques particuliers *High risk rooms*
🟩 Espaces d'attente sécurisés (EAS) *Wheelchair refuges*
🟥 Mur CF 2h *Wall 2h fire resistance*
🟦 Mur CF 1h *Wall 1h fire resistance*
○—○ Cheminement d'évacuation *Evacuation route*
UP → Issue de secours *Fire Exit*
Rayon Giration Camion *Truck turning radius*
Réseau GRT *TSO network*
Porte CF 1h *Door 1h fire resistance*
Porte CF 1/2h *Door 1/2 h fire resistance*
Espace d'attente sécurisé PMR *Secure waiting area PMR*
△ Raccords Colonnes sèches *dry riser facade connection*
◎ PEI *Fire Hydrant*
▼ Acces voirie uniquement par le Pompier *Road access specifily for the firemen*
▶ Acces au batiments *Building Entrance*
⇨ Acces au site *Site Entrance*
Zone de non constructibilité *Zone within wich we cannot construct*
Cheminement camion pompiers *Fire truck path*
Limite de proprieté *Propriety limit*
Clôture Division Lot *Fence Lot division*
🟦 Panneaux photovoltaïques *Solar Panel*
🟩 Toiture Végetalisée *Greenroof*

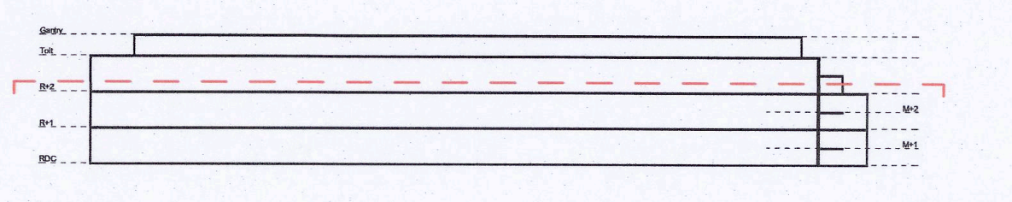

Coupe de repérage

1 : 1500

REID BREWIN ARCHITECTES
22 rue de Palestro 75002 PARIS
01 40 41 94 30
www.rb-architectes.com
SARL D'ARCHITECTURE SIRET 492 266 525 00033 - ORDRE S11275

Data Hills

PLAN DE REPERAGE

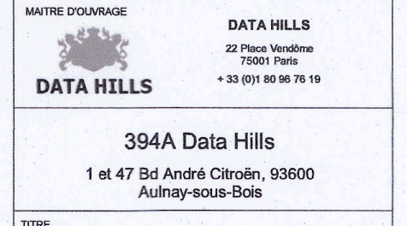

MAITRE D'OUVRAGE
DATA HILLS
22 Place Vendôme
75001 Paris
+ 33 (0)1 80 96 76 19

394A Data Hills
1 et 47 Bd André Citroën, 93600
Aulnay-sous-Bois

TITRE
Plan Général R+2 Sécurité Incendie
Batiment 1 Batiment 2 Batiment 3
Drawing Number
PC 2-017

NUMERO PROJET			PHASE	
PAR01			PC	
ECHELLE	FORMAT	AUT	VRF	APP
1:200	A0	RBA	HL	AB
DATE		REV PROJET		
02/05/2024				

REV	DATE	DESCRIPTION

OPERATEUR
SDC Capital Partners
817 Broadway Ste 10,
New York, NY 10003
+1 212 813 6700

ARCHITECTE
Reid Brewin Architects
22 rue Palestro
Paris 75002 France
+ 33 (0)1 40 41 94 30

BET TCE
Black and White Engineering
69 Wilson Street
London, EC2A (UK)
+ 44 20 7683 7166

VRD BUREAU D'ETUDE
HERA
1 rue des étangs
91590 BAULNE France
+33 (0)6 09 67 01 06

BE ENVIRONNEMENT
EODD
50 rue Albert
Paris 75013 France
+33 (0)4 72 76 06 90

PAYSAGISTE
WILLEMIN ARCHITECTURE LANDSCAPE DESIGN
9 bis rue de Montbauron
78000 Versailles
+ 33 (0)1 39 50 50 58

INGENIEURS STRUCTURE
DESIGN BOX
163 rue du faubourg St Honoré
Paris 75008 France
+ 33 (0)2 35 36 84 41

BE TCE
IMOGIS
28 Rue Diderot
92000 Nanterre
+ 33 (0)1 47 39 06 66

Imprimé : 27/04/2024 11:24:42 Autodesk Docs://P20205_SDC PAR01/PAR01-RBA-ZZ-ZZ-M3-A-999999.rvt