Docusign Envelope ID: 63EC0BF8-D2DE-4A89-B06F-44D1A3CAF790

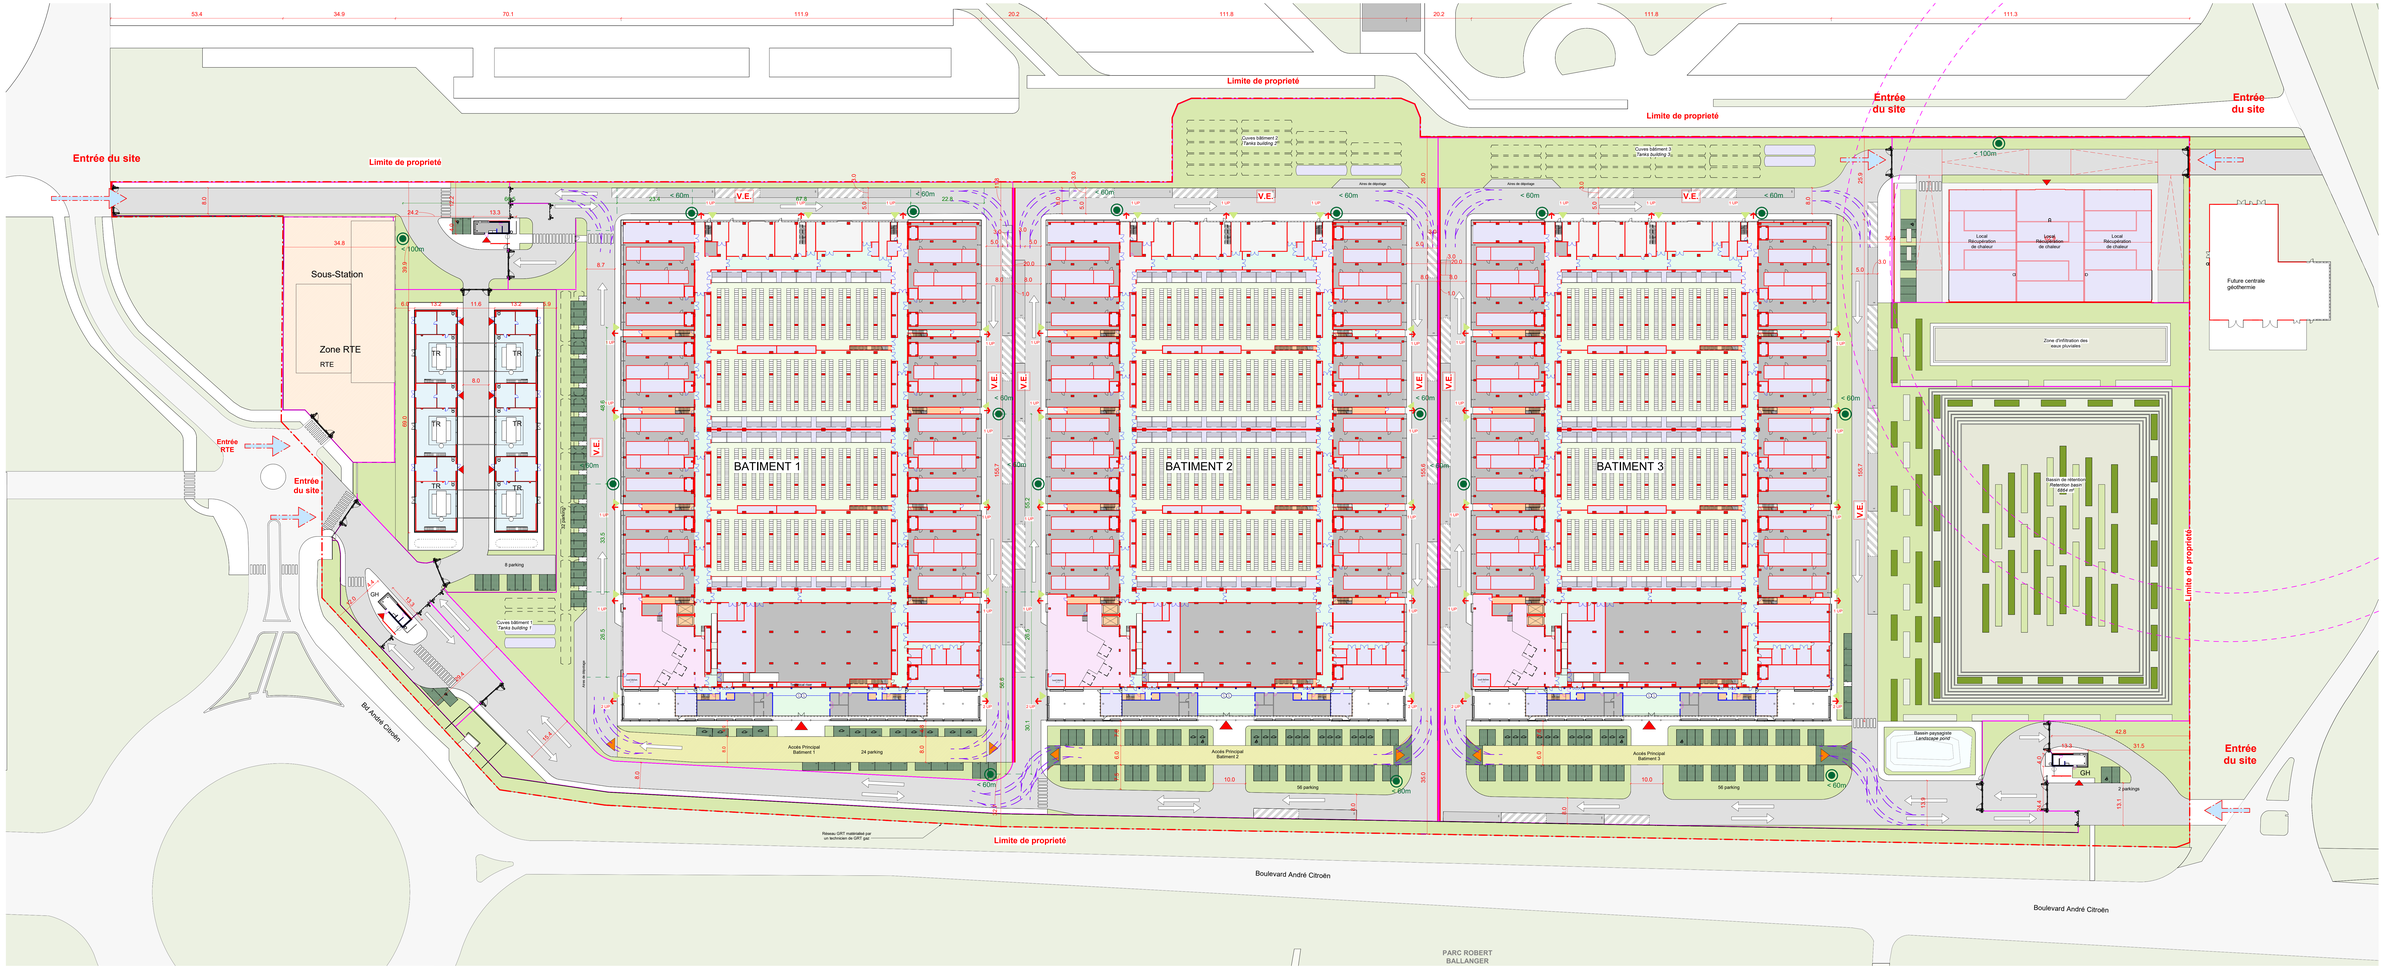

Plan sécurité incendie Plan masse Rdc -Fire safety Site plan Level 00 Copy 1

1 : 500

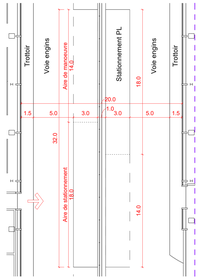

Détail voie engins

1 : 200

Légende :
Legend

- Circulation horizontale
- Circulation verticale
- Voie echelle pompiers
- Locaux à risques particuliers
- Espaces d'attente sécurisés (EAS)
- Mur CF 2h
- Mur CF 1h
- Cheminement d'évacuation
- Issue de secours
- Rayon Giration Camion
- Réseau GRT
- Porte CF 1h
- Porte CF 12h
- Espace d'attente sécurisé PMR
- Plans de stationnement des véhicules en marche/gaz au sol
- Raccords Colonnes sèches
- PEI
- Acces voirie uniquement par le Pompier
- Acces au bâtiments
- Acces au site
- Zone de sensibilité de non infiltration (Centrale géothermie)
- V.E. Voie engin
- Limite de propriété
- Clôture Division Lot
- Panneaux photovoltaïques
- Toiture Végétalisée
- Cheminement camion pompiers

Signature :

Signed by :
DOCUSIGNED/DAVID...

Developped by :
ALLY FEU
ALLY FEU SERVICES S.R.L.

DATA HILLS
Data Hills Europe
Tour Ariane
1 rue de la Défense
1 92088 Paris la Défense Cedex
T +33 (0) 1 80 88 18 18

39AA Data Hills
1 et 47 Boulevard André Citroën 93600
Aulnay-sous-Bois

Plan Général Plan Masse RDC
Sécurité Incendie

PG-S01

PAR01 | PC

1:1000 | ADI | DIA | HL | AB

02/05/2024

REV.	DATE	DESCRIPTION
1	02/05/2024	Mise en Exploitation

DGC Capital Partners
47 Rue Boissière 75116
Paris - 01 53 65 00 00







