




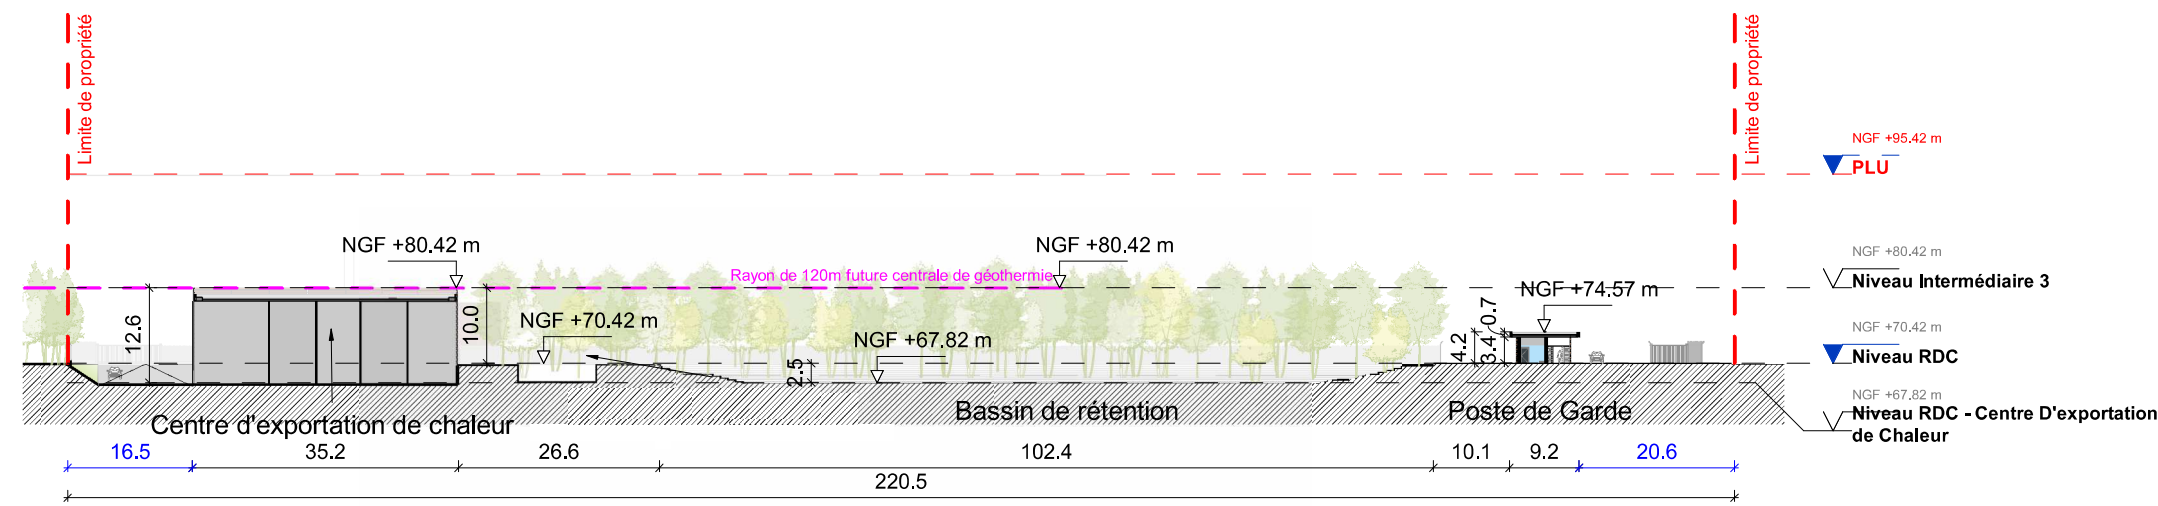


Coupe longitudinale terrain - projet DD
1 : 1000

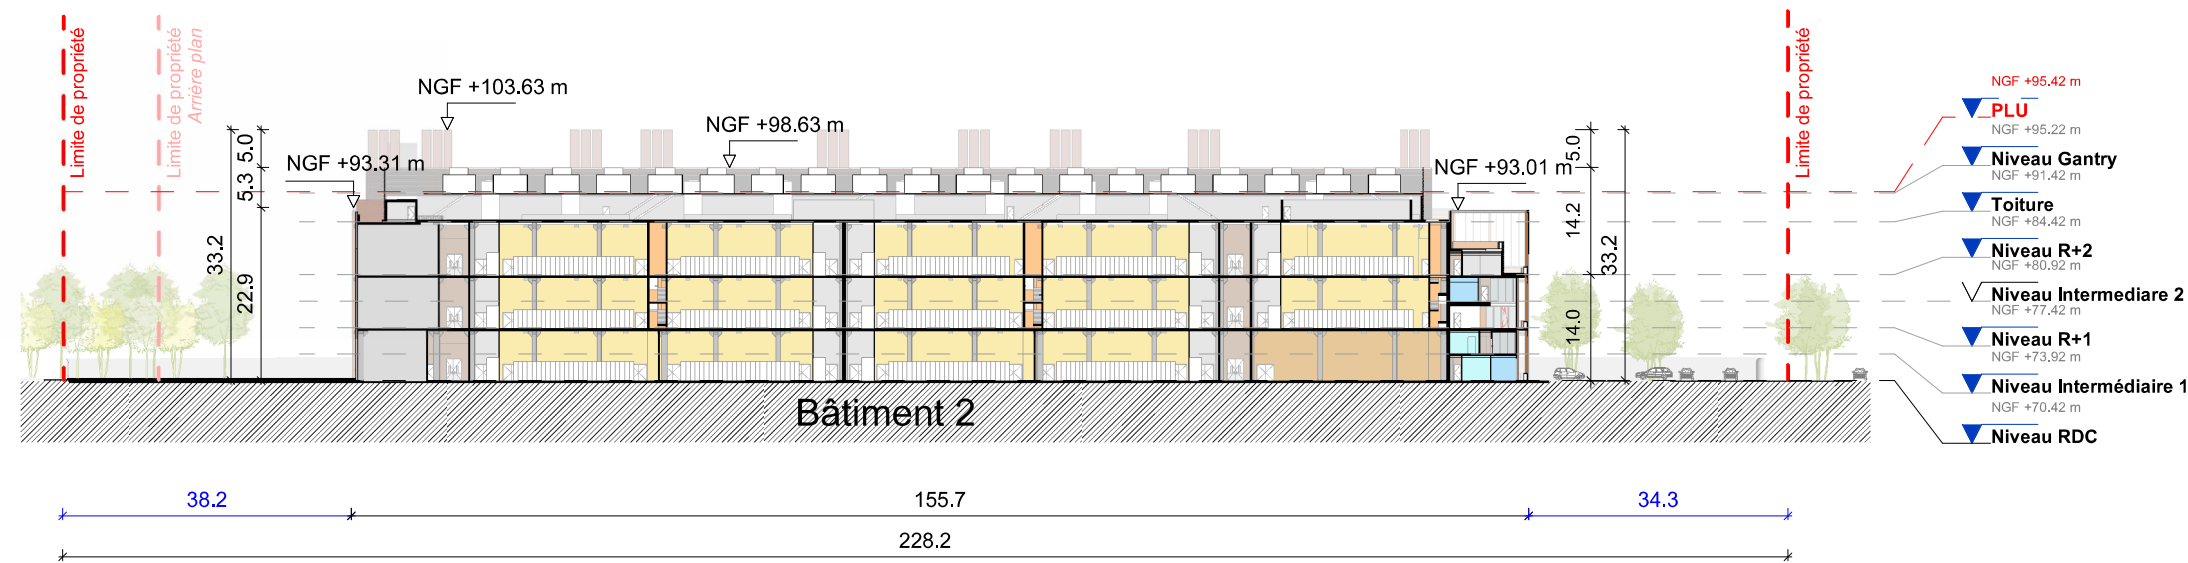


Coupe longitudinale terrain - projet CC
1 : 1000

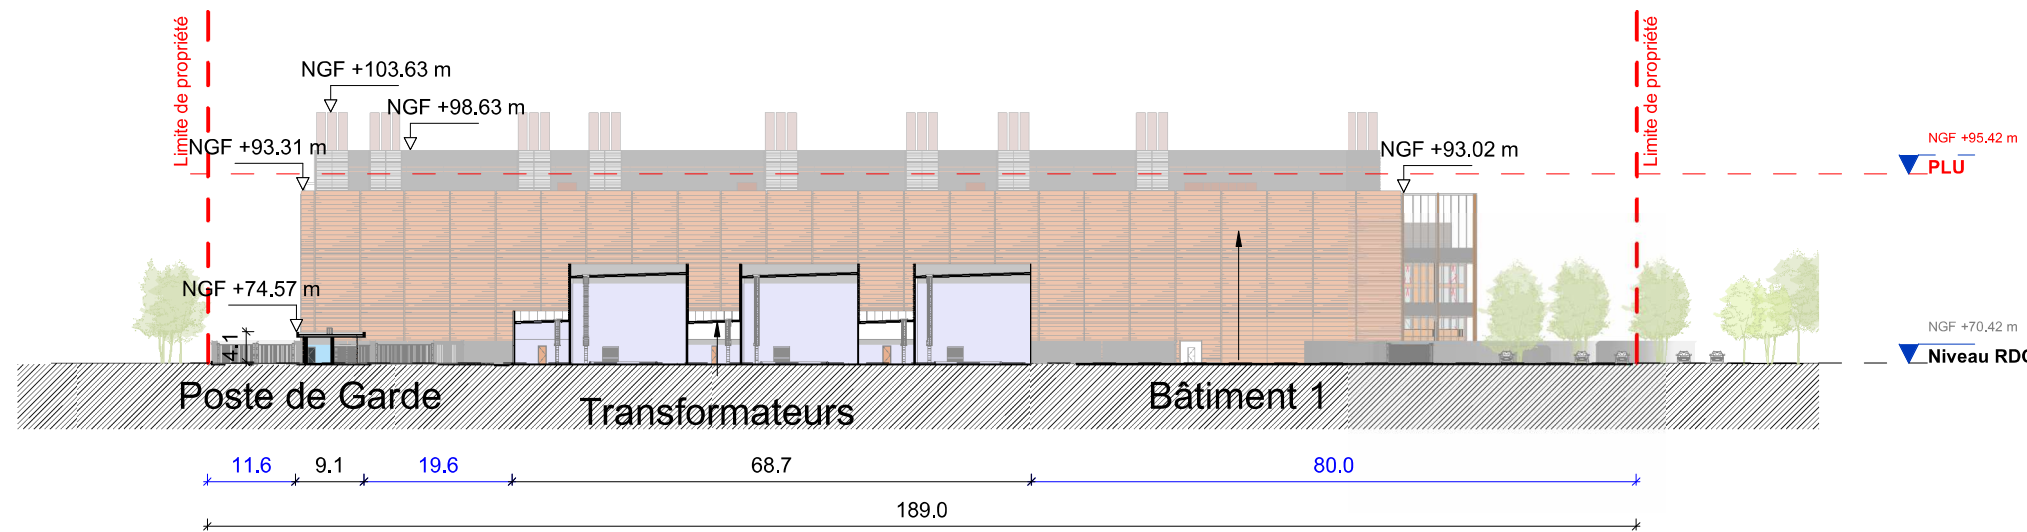

Coupe longitudinale terrain - projet BB
1 : 1000

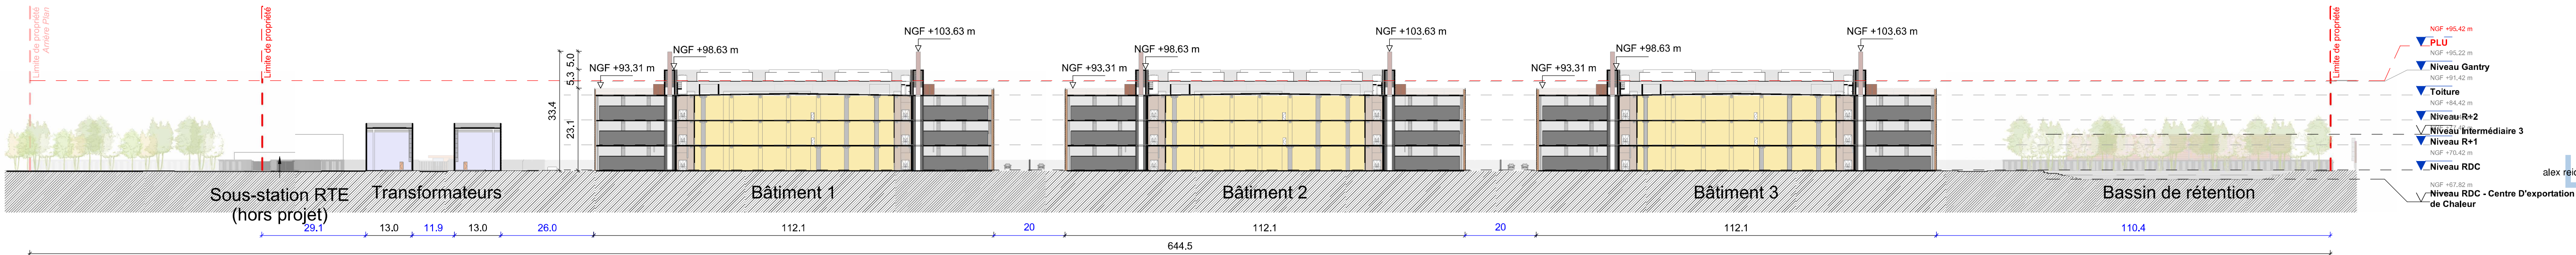

Coupe longitudinale terrain - projet AA
1 : 1000

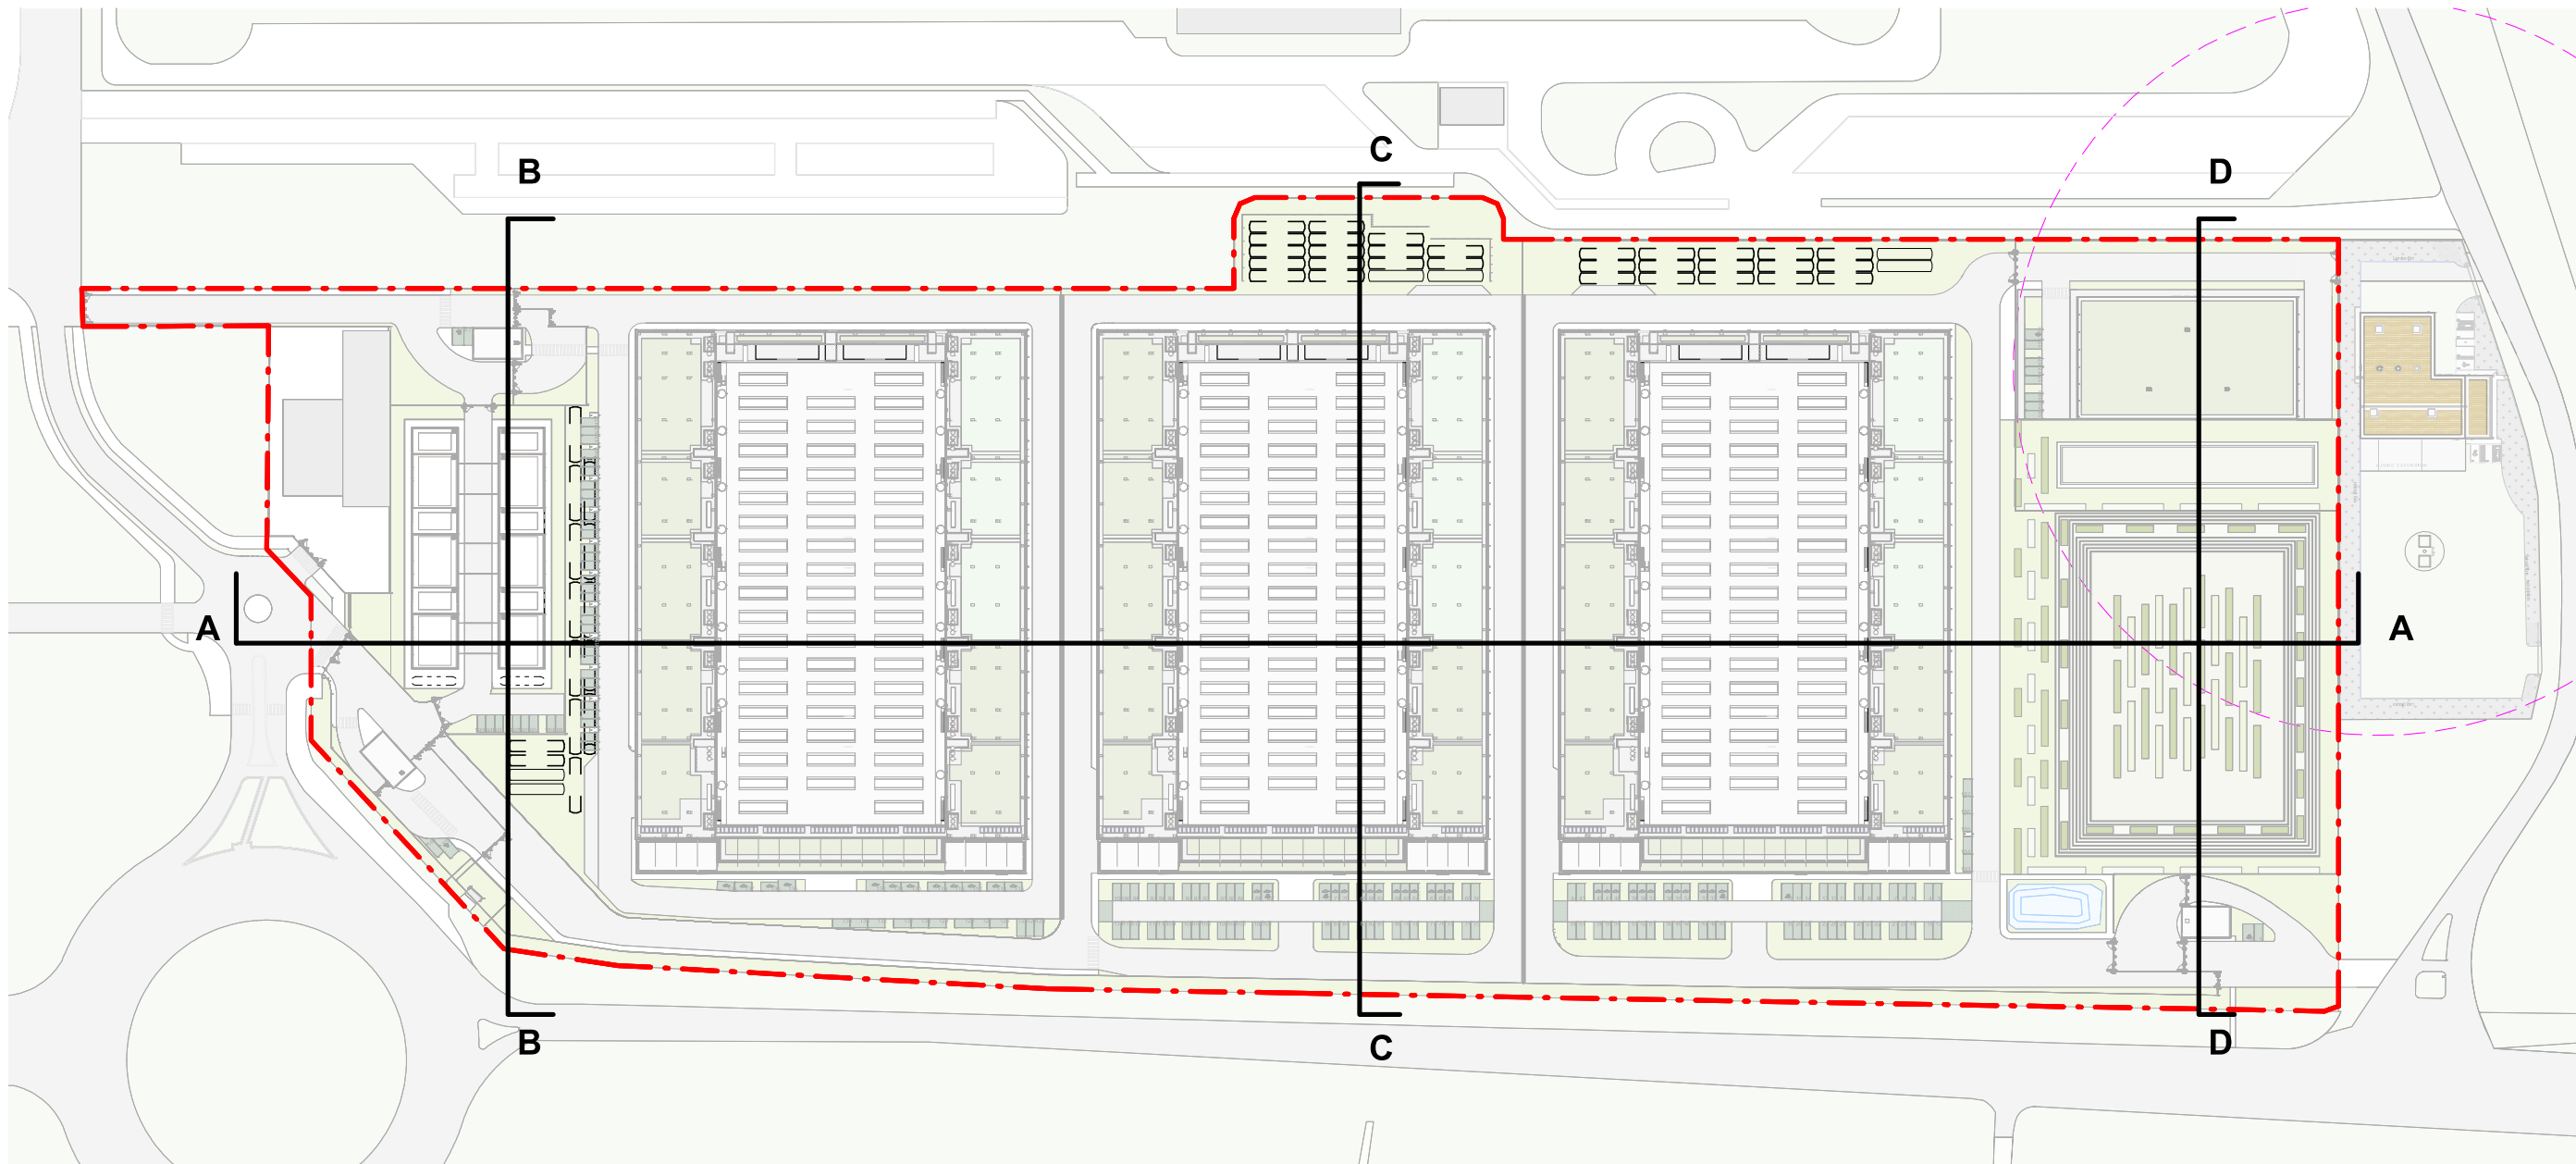

PC - Plan de repérage Coupe longitudinale terrain - projet
1 : 2000

Conformité PLU


Pièces / Rooms

- Salle Informatique
Data Hall
- Stockage
Storage
- BOH / Quai de Livraison
Shipping & Receiving
- Bureaux OPS
Facility Operation Systems Offices
- Sanitaire
Sanitary Areas
- Entrée
Lobby
- Circulation Horizontale
Horizontal Circulation
- Circulation Verticale
Vertical Circulation

Locaux techniques / Technical rooms

- Locaux Techniques
Technical Room
- Locaux Technique Mécanique
Mechanical Technical Room
- Locaux Groupe Electrogene
Generator Rooms
- Gaines Techniques
Risers and Chimneys

PLAN DE REPERTAGE

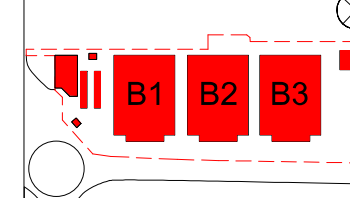

DATA HILLS
22 Place Vendôme
75001 Paris
+33 (0) 1 40 46 10 10

394A Data Hills
1 et 47 Bd André Clément, 93600
Aulnay-sous-Bois

Coupes Terrain Project

PC3-002

PAR01 PC

NOEUIL 1:1000 A1 RBA NGF FN AR

DATE 02/05/2024

REV DATE DESCRIPTION

CREATEUR SDC Capital
Partners

ARCHITECTE RB+A
Reid Brown Architects

SET-ICE Black and White Engineering

VIDEO BUREAU/DETACHE HERA

SET-EMBOULEMENT EDDO

PAYSAGISTE WILLOW ARCHITECTURE
LANDSCAPE DESIGN

INGENIEUR STRUCTURE DESIGN BOX

SET-ICE INOES
