




Elévation Est SITE PROJET
1 : 1000

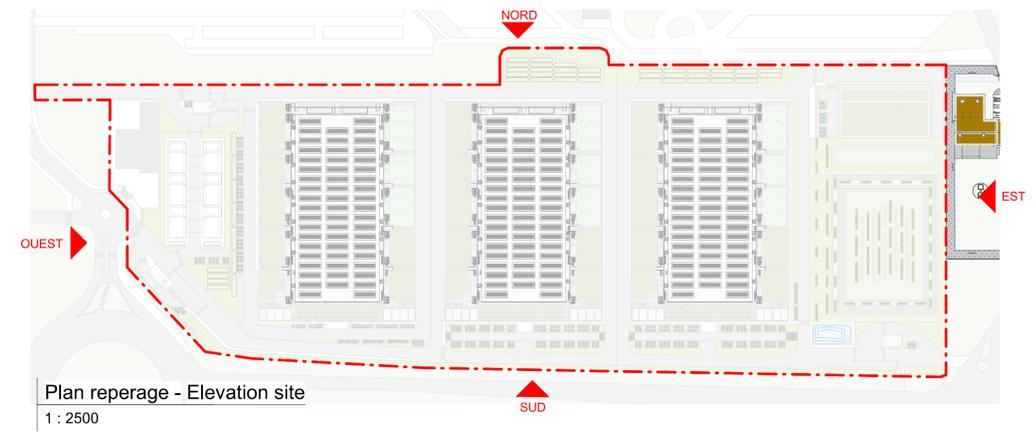


Plan reperage - Elevation site
1 : 2500

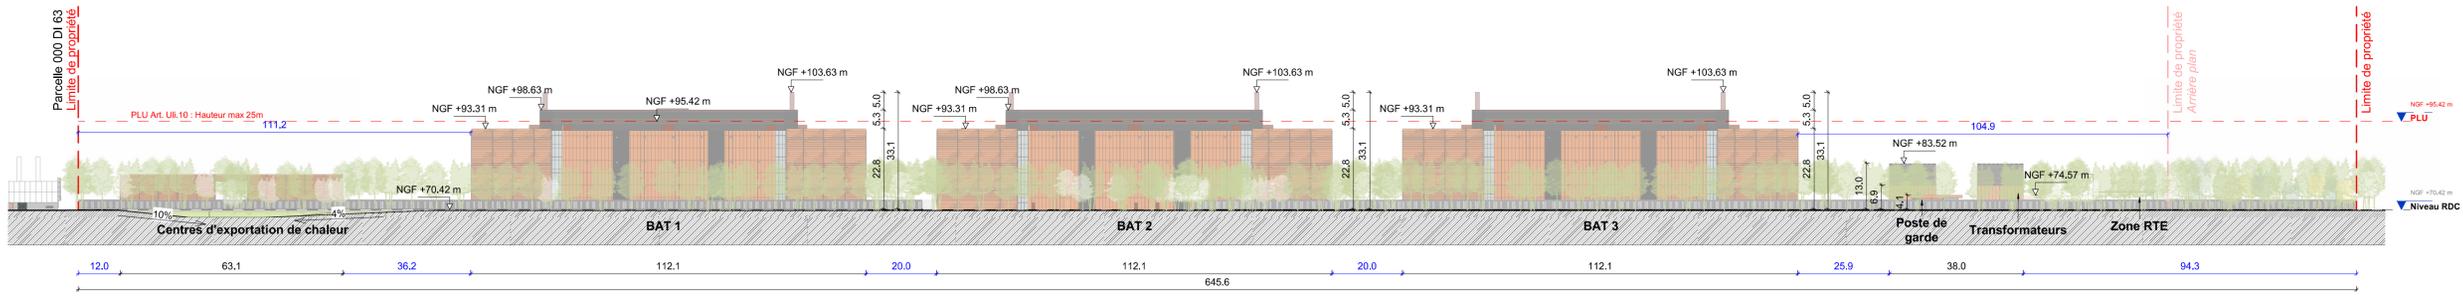

Elévation Nord SITE PROJET
1 : 1000

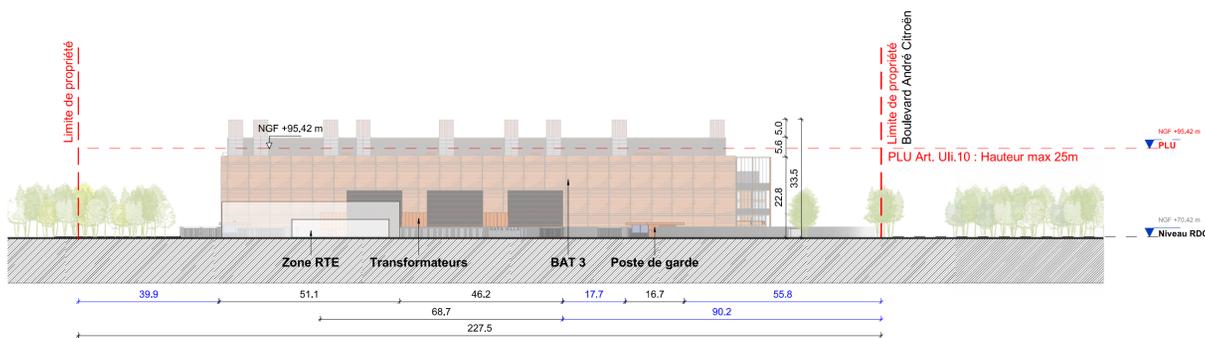

Elévation Ouest SITE PROJET
1 : 1000

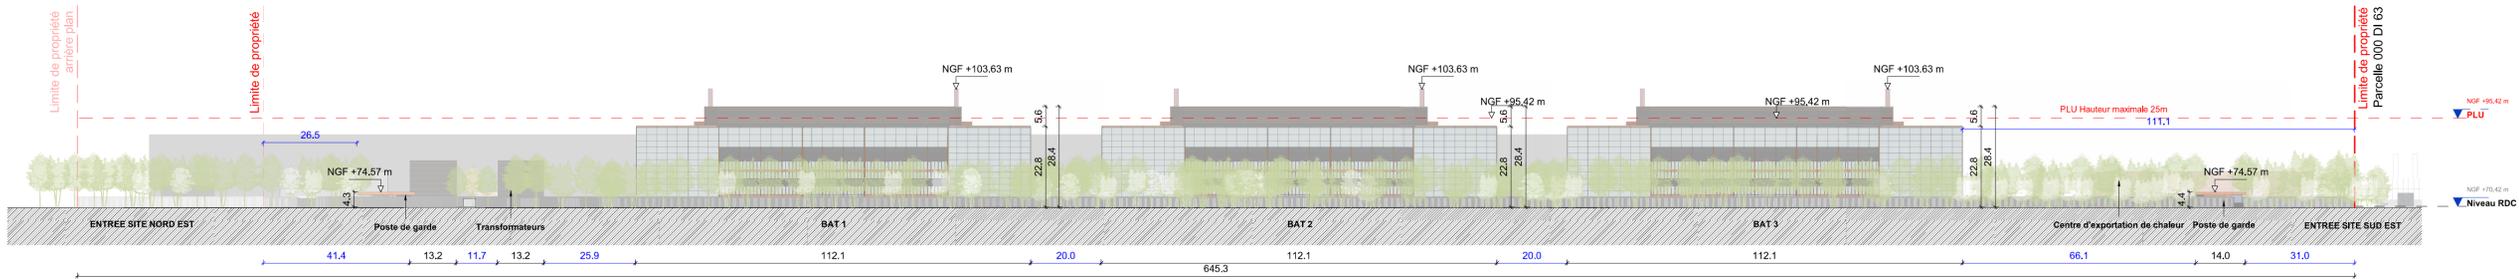

Elévation Sud Extérieur SITE PROJET
1 : 1000



Les hauteurs et altimétries NGF des bâtiments existants sont des estimations

PLAN DE REPERAGE

Plan showing the location of the project on a site map with buildings B1, B2, and B3 highlighted.

METRE D'ORDRE: DATA HILLS
22 Place Vendôme
75001 Paris
+33 (0)1 43 93 74 19

DATA HILLS

394A Data Hills
1 et 47 Bd André Citroën, 93600
Aulnay-sous-Bois

TITRE: Elevations Site - Projet

Drawing Number: PCS-002

MAÎTRE D'OUVRAGE	PHASE
PAR01	PC

SCHEMAS	FORMAT	APP	APP
1:1000	A1	RBA	FN
		FN	AR

DATE: 02/05/2024

REV	DATE	DESCRIPTION
01		








