


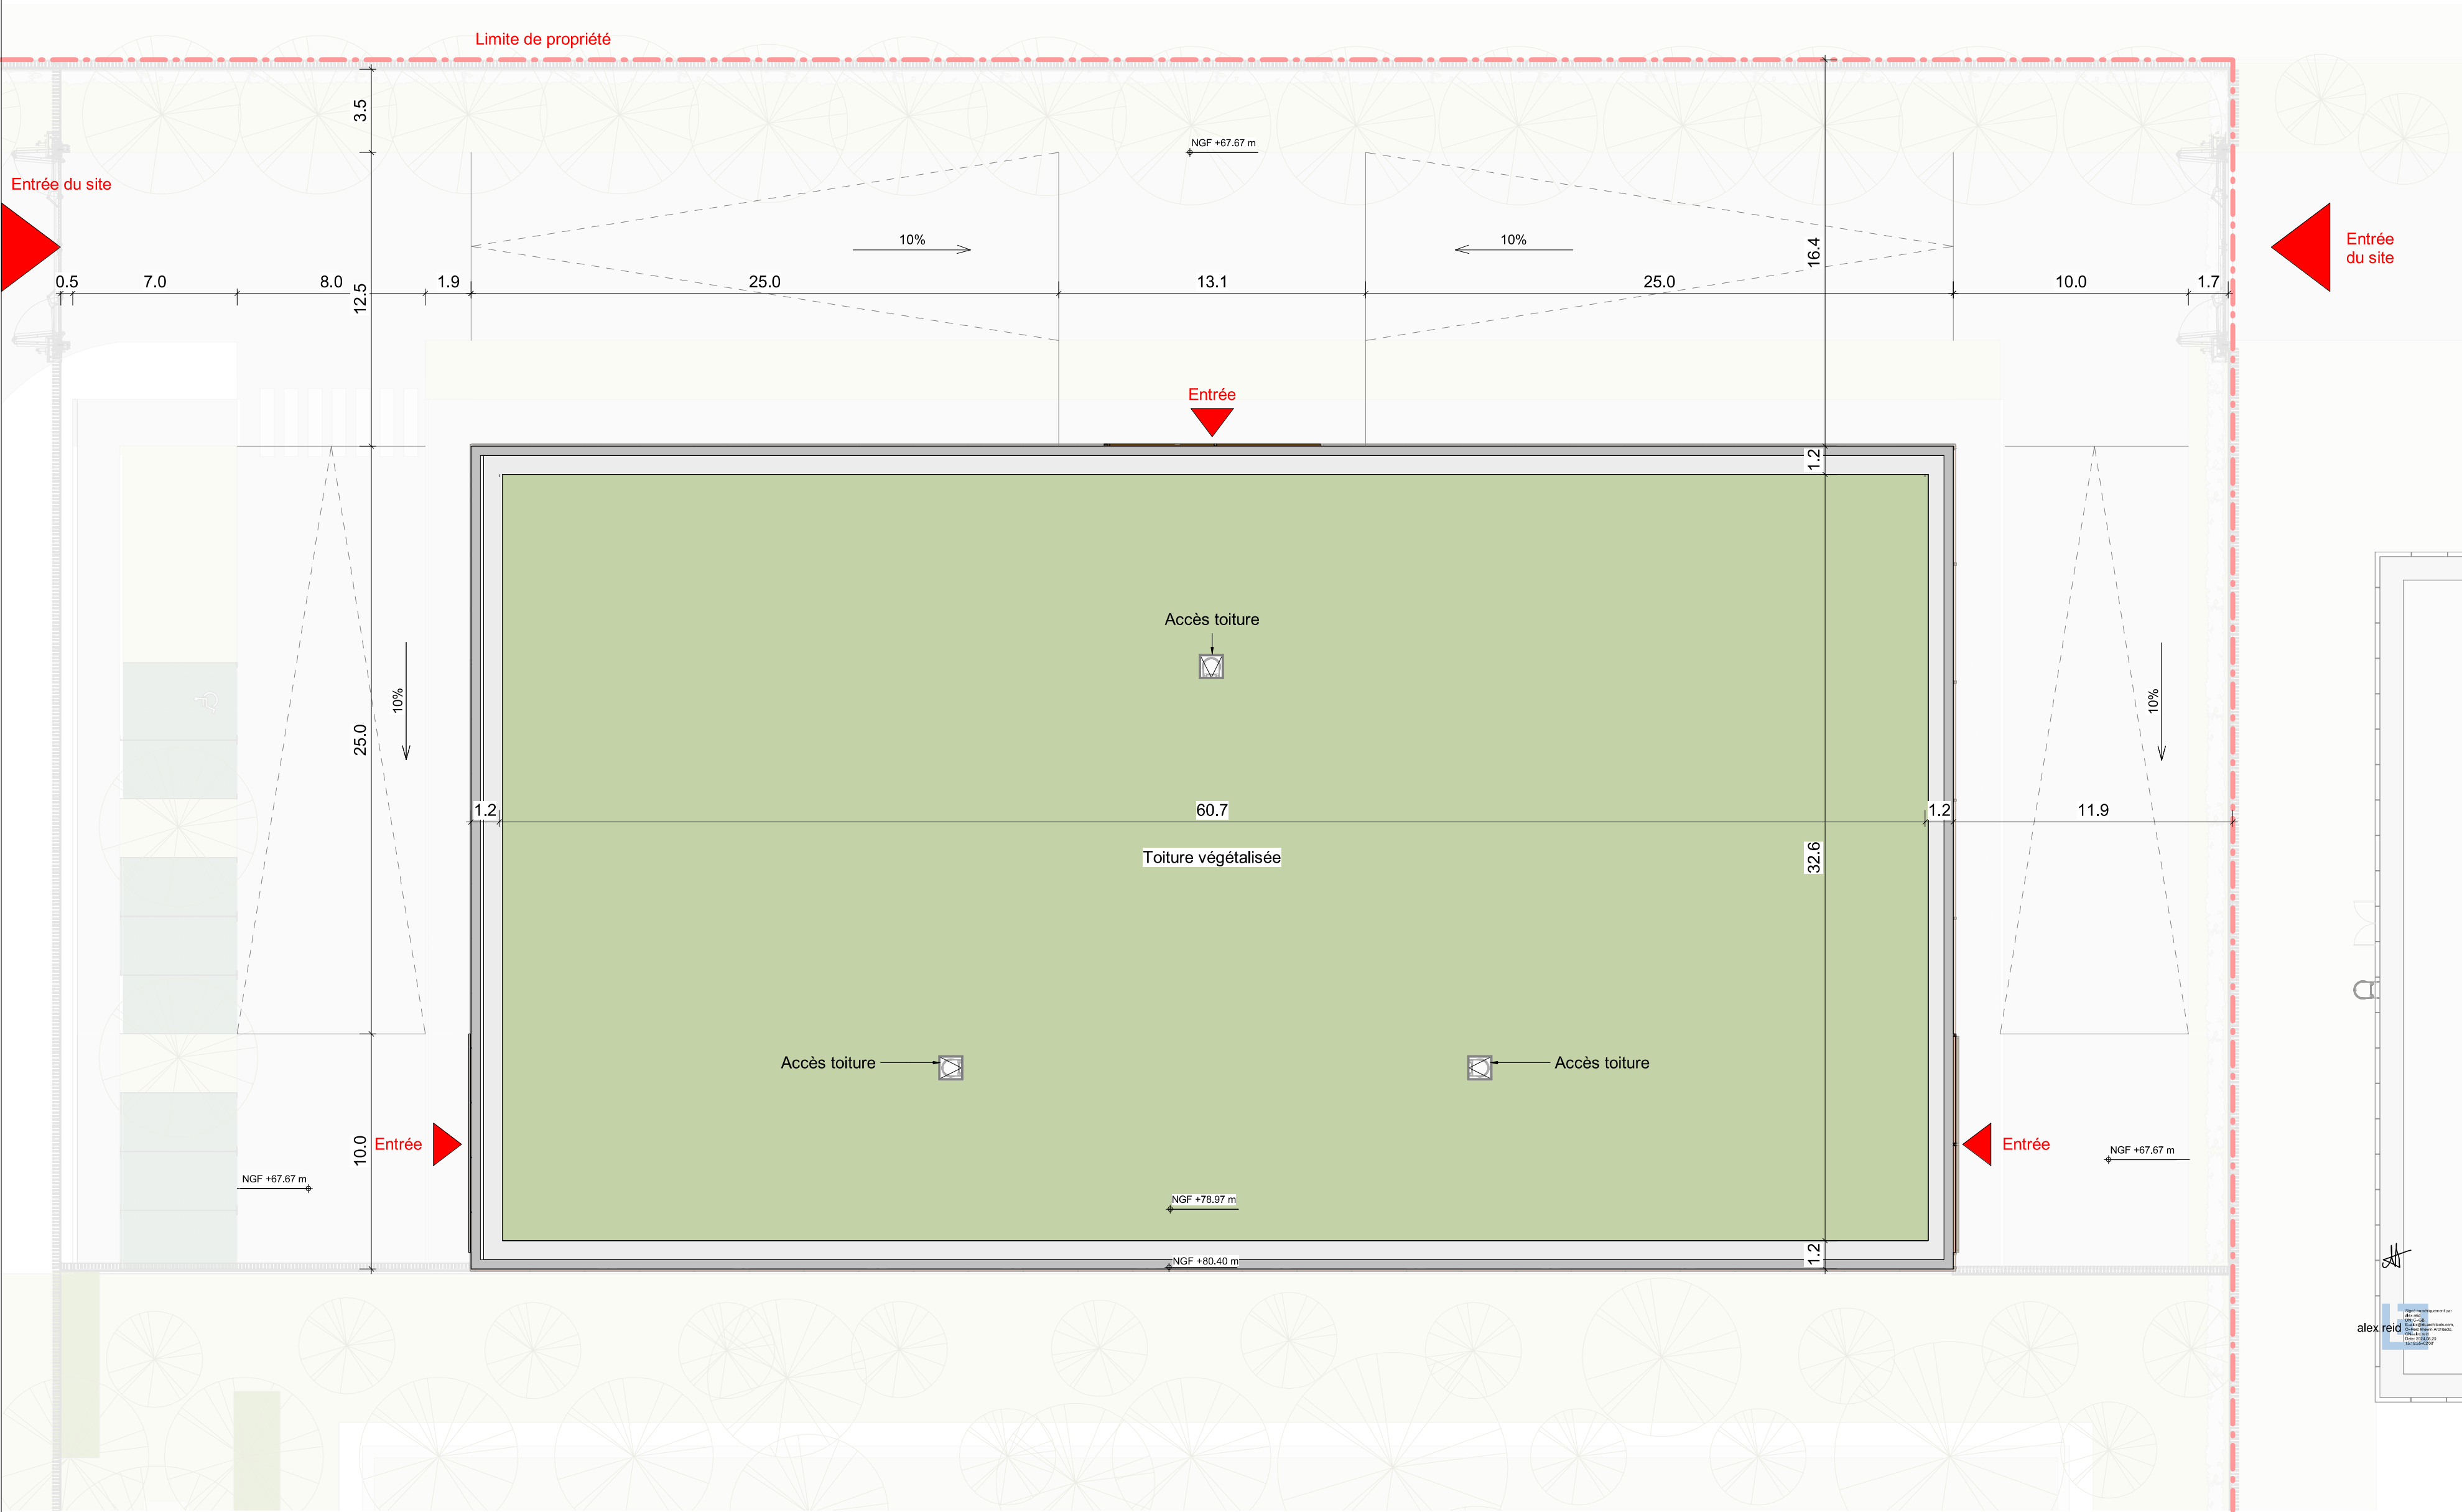

Plan Toitures Centre D'exportation de Chaleur

1 : 200

PLAN DE REPERAGE

MATRE D'OUVRAGE

**DATA HILLS**

22 Place Vendôme  
75001 Paris  
+ 33 (0)1 80 66 76 19

394A Data Hills

1 et 47 Bd André Citroën, 93600  
Aulnay-sous-Bois

TITRE

Plan Toitures Centre D'exportation de  
Chaleur

Drawing Number

PC5-010

|               |            |             |    |
|---------------|------------|-------------|----|
| NUMERO PROJET | PAR01      | PHASE       | PC |
| ECHELLE       | 1 : 200    | FORMAT      | A2 |
| DATE          | 02/05/2024 | REV PROJET  |    |
| REV           | DATE       | DESCRIPTION |    |

OPERATEUR

**SDC Capital Partners**

817 Broadway Ste 10,  
New York, NY 10003  
+1 212 813 6700

ARCHITECTE

**RB A**

Reid Brewin Architects

22 rue Filles du  
Calvaire  
Paris 75002 France  
+ 33 (0)1 40 41 94 30

BET TCE

**Black and White Engineering**

69 Wilson Street  
London, EC2A 4UN  
+ 44 20 7683 7166

VRD BUREAU D'ETUDE

**HERA**

1 rue des églises  
91190 BALNE France  
+33 (0)6 99 67 01 06

BET ENVIRONNEMENT

**EODD**

50 rue Albert  
Paris 75013 France  
+33 (0)4 72 76 06 90

PAYSAGISTE

**WILLEMIN ARCHITECTURE**

LANDSCAPE DESIGN

9 bis rue de Montbauron  
75000 Vincennes  
+ 33 (0)1 39 50 50 58

INGENIEURS STRUCTURE

**DESIGN BOX**

163 rue de Valenciennes St Honoré  
Paris 75008 France  
+ 33 (0)2 35 36 84 41

BET TCE

**IMOGIS**

28 Rue Colbert  
92000 Nanterre  
+ 33 (0)1 47 39 06 66

Audiotex DocuPDF2024\_SDC-PA01-PA01-HBA-22-24-3-888888-C-1

Imprimé : 19/05/2024 11:03:39