



Projet éolien « Les Onze Septiers »

Commune de Saumeray

Département d'Eure-et-Loir (28)

Dossier de Demande d'Autorisation Environnementale (DDAE)

Pièce 11 : Plans d'ensemble des éoliennes



**AEPE
Gingko**

Atelier d'écologie paysagère
& environnementale

66, rue du Roi René
49 250 LA MÉNITRE

02 41 68 06 95
www.aepe-ginkgo.fr
contacts@aepe-ginkgo.fr

Février 2023

Maître d'ouvrage :
SAS CENTRALE EOLIENNE
LES ONZE SEPTIERS

Plan d'ensemble de l'affectation des constructions et terrains
avoisinants de l'éolienne n°1
Parc éolien Les Onze Septiers - Commune de Saumeray (28)

Dessin : B.Delort

Date : Novembre 2022

Format : A3

Echelle : 1/1 000

Plan n° 1 / 5

Légende

Plan du projet éolien Les Onze Septiers

- Câblage enterré
- Aire de grutage
- Chemin à renforcer
- Survol des pales
- Eolienne
- Fondation

Cadastre

- Parcelle cadastrale

Affectation des terrains
avoisinants la construction

- Chemin rural
- Culture
- Route et accotement

Commune
de
Saumeray

ZR 26

ZR 34

ZR 32

ZR 23

Eolienne 1

Fondation
Surplomb des pales Ø 118,6m

ZR 20

ZR 19

ZR 54

ZR 22

0

50

100m



4 m

31 m

85 m

Chemin rural n°73

Maître d'ouvrage :
SAS CENTRALE EOLIENNE
LES ONZE SEPTIERS

Plan d'ensemble de l'affectation des constructions et terrains
avoisnants de l'éolienne n°2

Parc éolien Les Onze Septiers - Commune de Saumeray (28)

Dessin : B.Delort

Date : Novembre 2022

Format : A3

Echelle : 1/ 1 000

Plan n° 2 / 5

Légende

Plan du projet éolien Les Onze Septiers

Câblage enterré

Aire de grutage

Chemin à renforcer

Suryol des pales

Eolienne

Fondation

Limite administrative

Limite communale


Cadastre

Parcelle cadastrale

Affectation des terrains
avoisnants la construction

Chemin rural

Culture

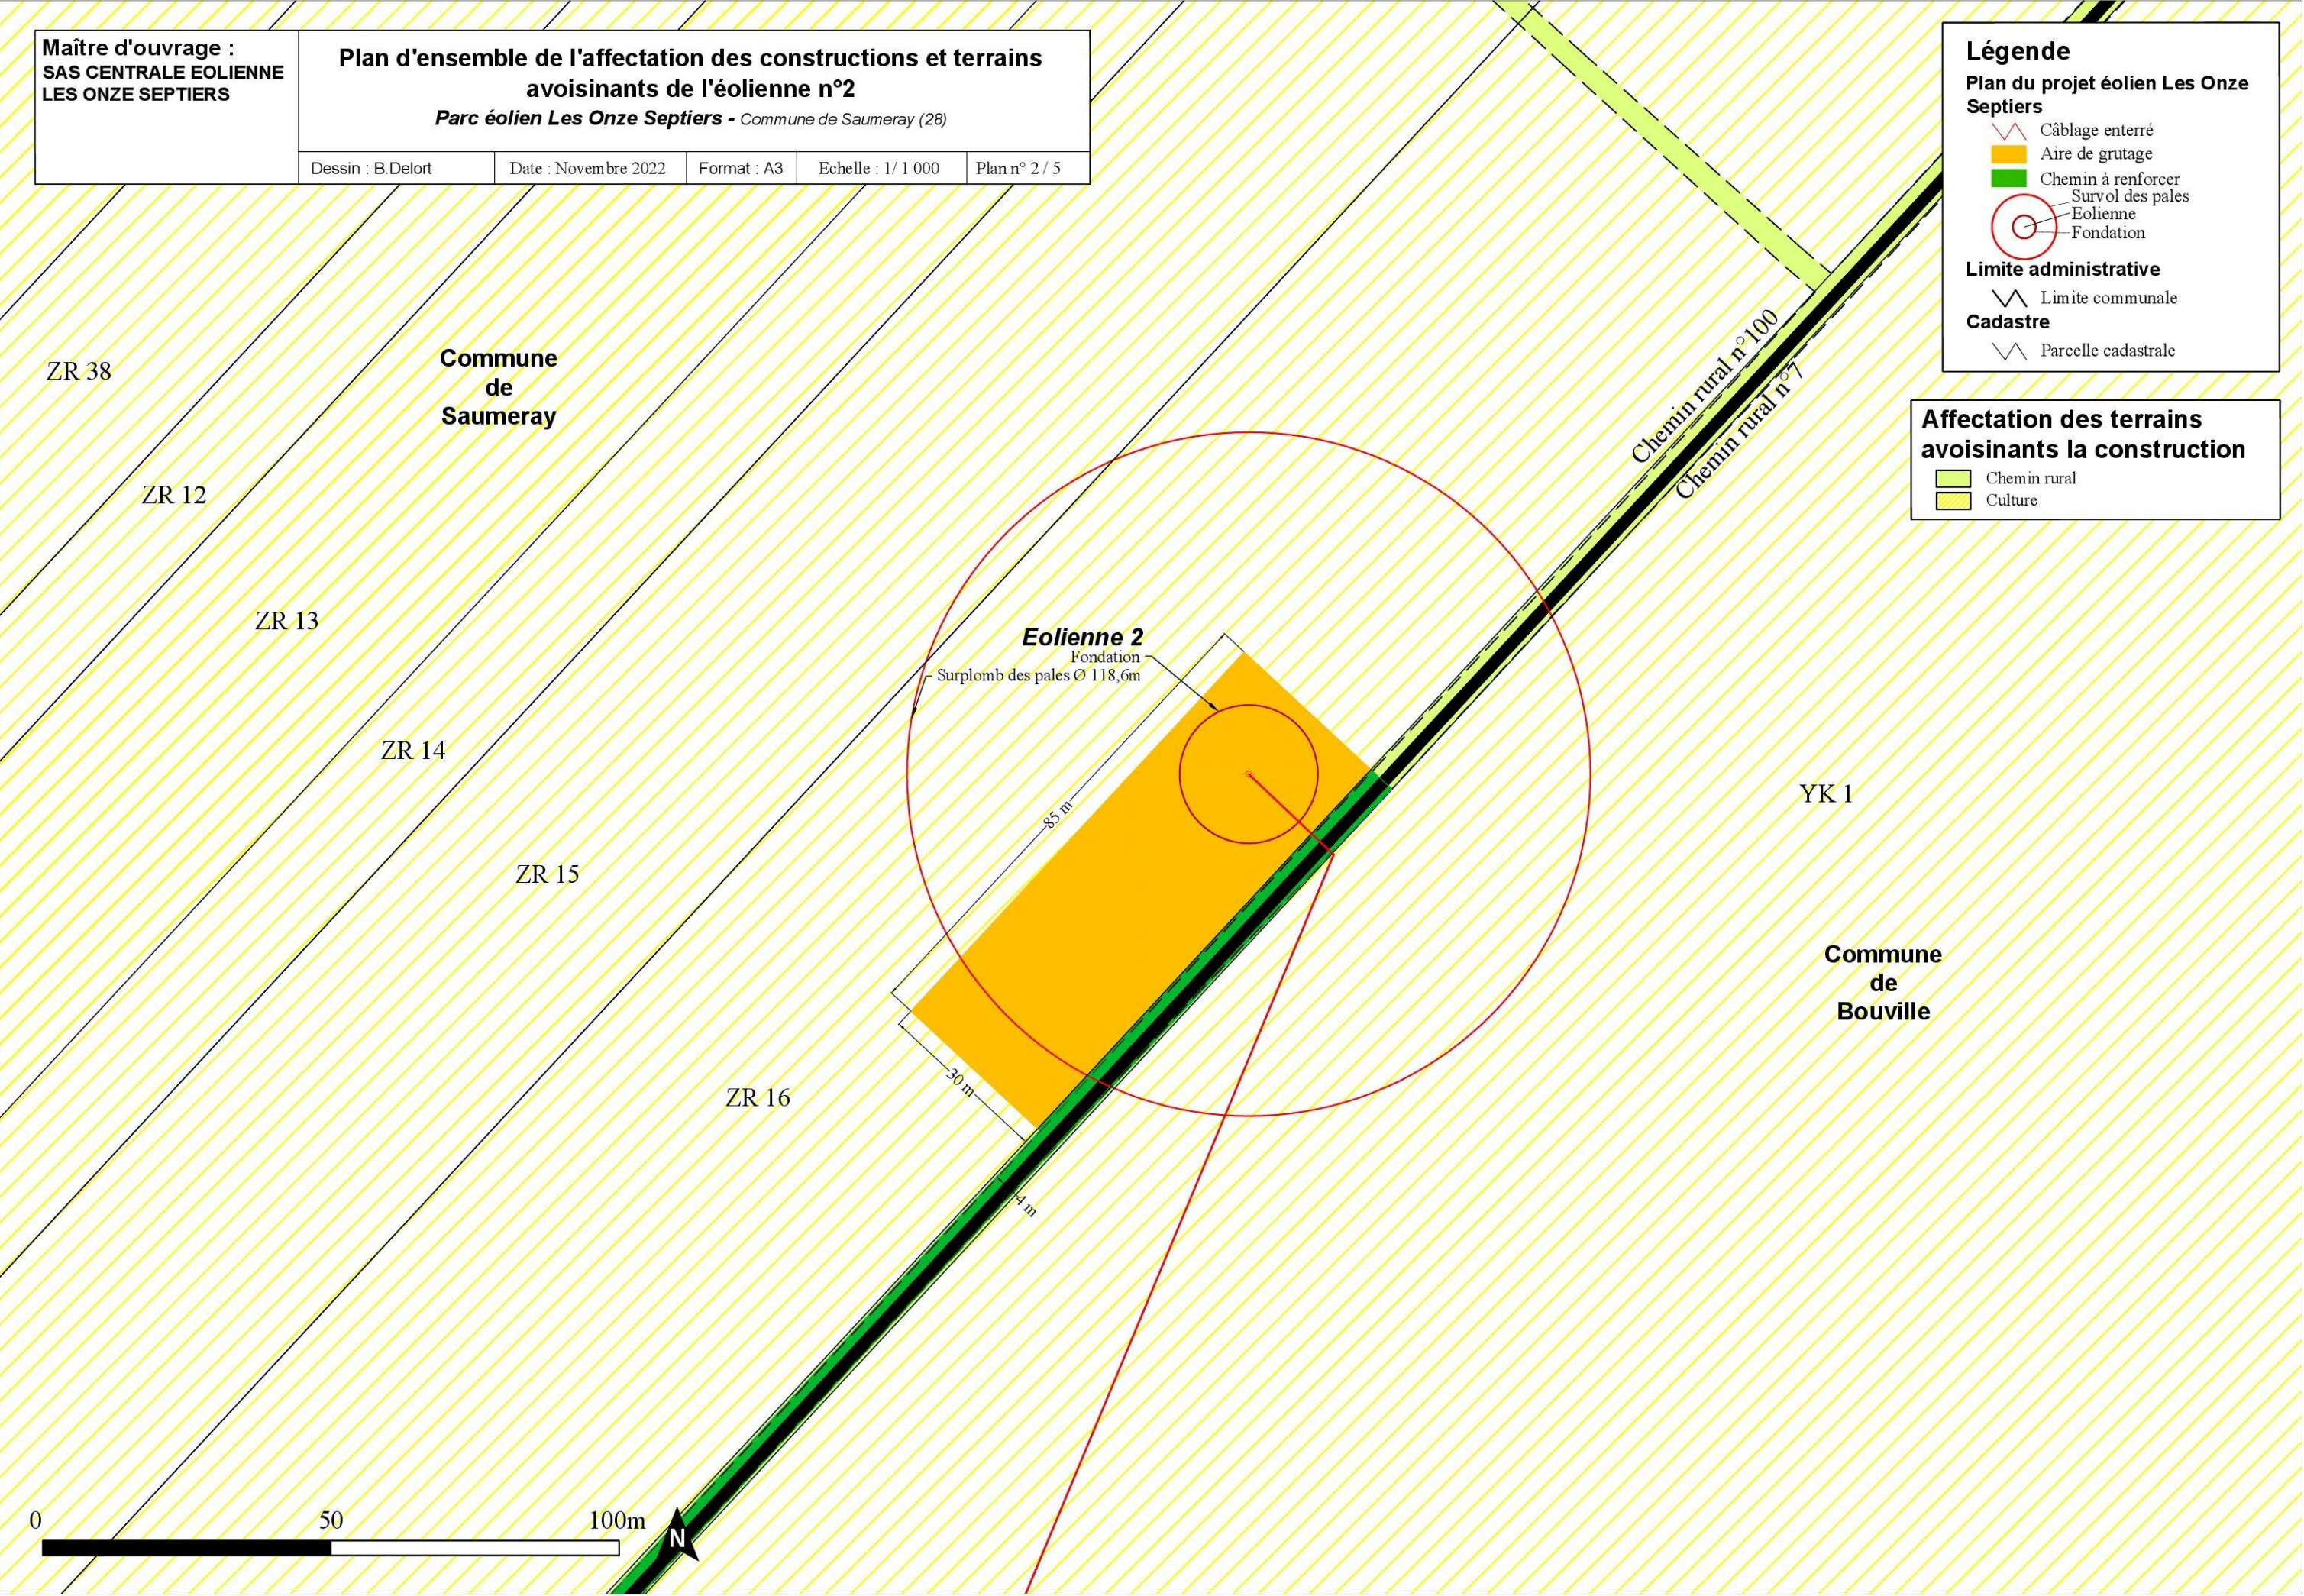

Maître d'ouvrage :
SAS CENTRALE EOLIENNE
LES ONZE SEPTIERS

Plan d'ensemble de l'affectation des constructions et terrains
avoisinants de l'éolienne n°3
Parc éolien Les Onze Septiers - Commune de Saumeray (28)

Dessin : B.Delort

Date : Novembre 2022

Format : A3

Echelle : 1/1 000

Plan n° 3 / 5

Légende

Plan du projet éolien Les Onze Septiers

- Câblage enterré
- Aire de grutage
- Chemin/virage à créer
(accès pour la phase chantier)
- Chemin à renforcer
- Survol des pales
- Eolienne
- Fondation

Limite administrative


- Limite communale

Cadastre

- Parcelle cadastrale

Affectation des terrains
avoisinants la construction

- Chemin rural
- Culture
- Route et accotement

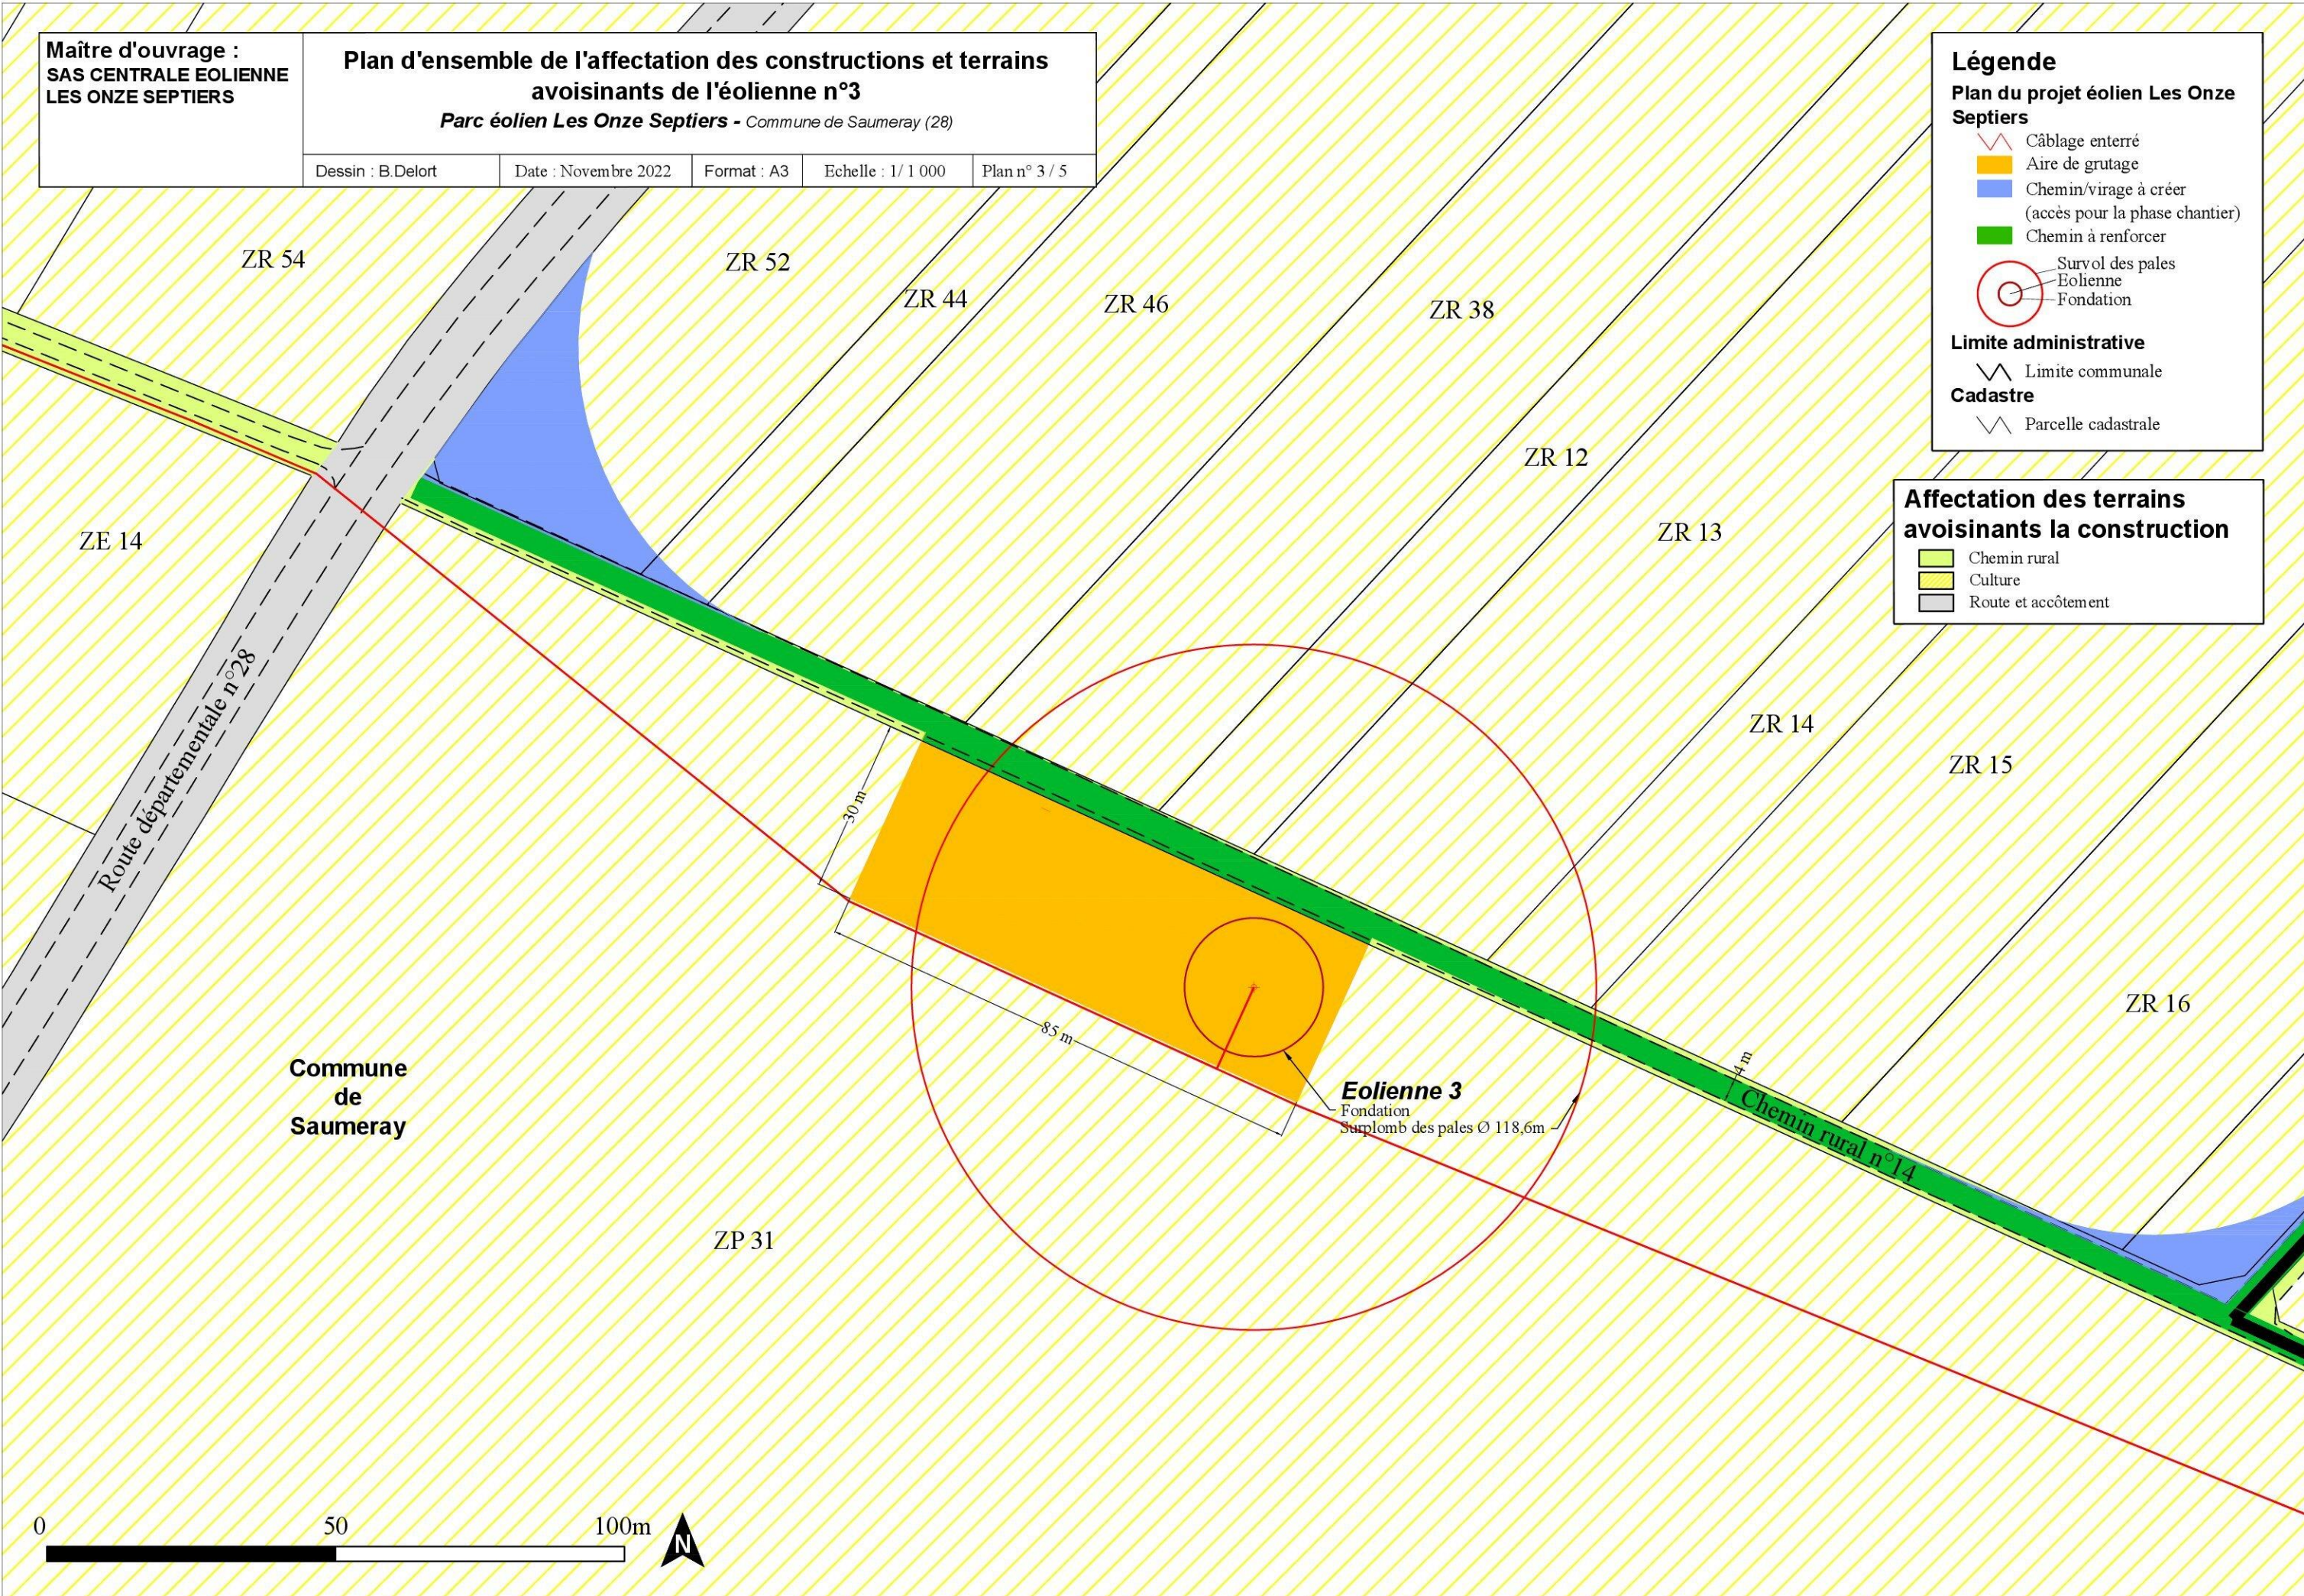

Commune
de
Saumeray

Eolienne 3

Fondation
Surplomb des pales Ø 118,6m

Chemin rural n°14

4 m

85 m

30 m

ZR 54

ZR 52

ZR 44

ZR 46

ZR 38

ZR 12

ZR 13

ZR 14

ZR 15

ZR 16

ZE 14

ZP 31

Route départementale n°28

0 50 100m

N

Maître d'ouvrage :
SAS CENTRALE EOLIENNE
LES ONZE SEPTIERS

Plan d'ensemble de l'affectation des constructions et terrains
avoisnants de l'éolienne n°4

Parc éolien Les Onze Septiers - Commune de Saumeray (28)

Dessin : B.Delort

Date : Novembre 2022

Format : A3

Echelle : 1/ 1 000

Plan n° 4 / 5

Légende

Plan du projet éolien Les Onze Septiers

↘

Câblage enterré

■

Aire de grutage

■

Chemin à renforcer

■

Poste de livraison

○

Survol des pales

○

Eolienne

○

Fondation

—

Limite administrative

↘

Limite communale

Cadastre

↘

Parcelle cadastrale


Affectation des terrains
avoisnants la construction

■

Chemin rural

■

Culture

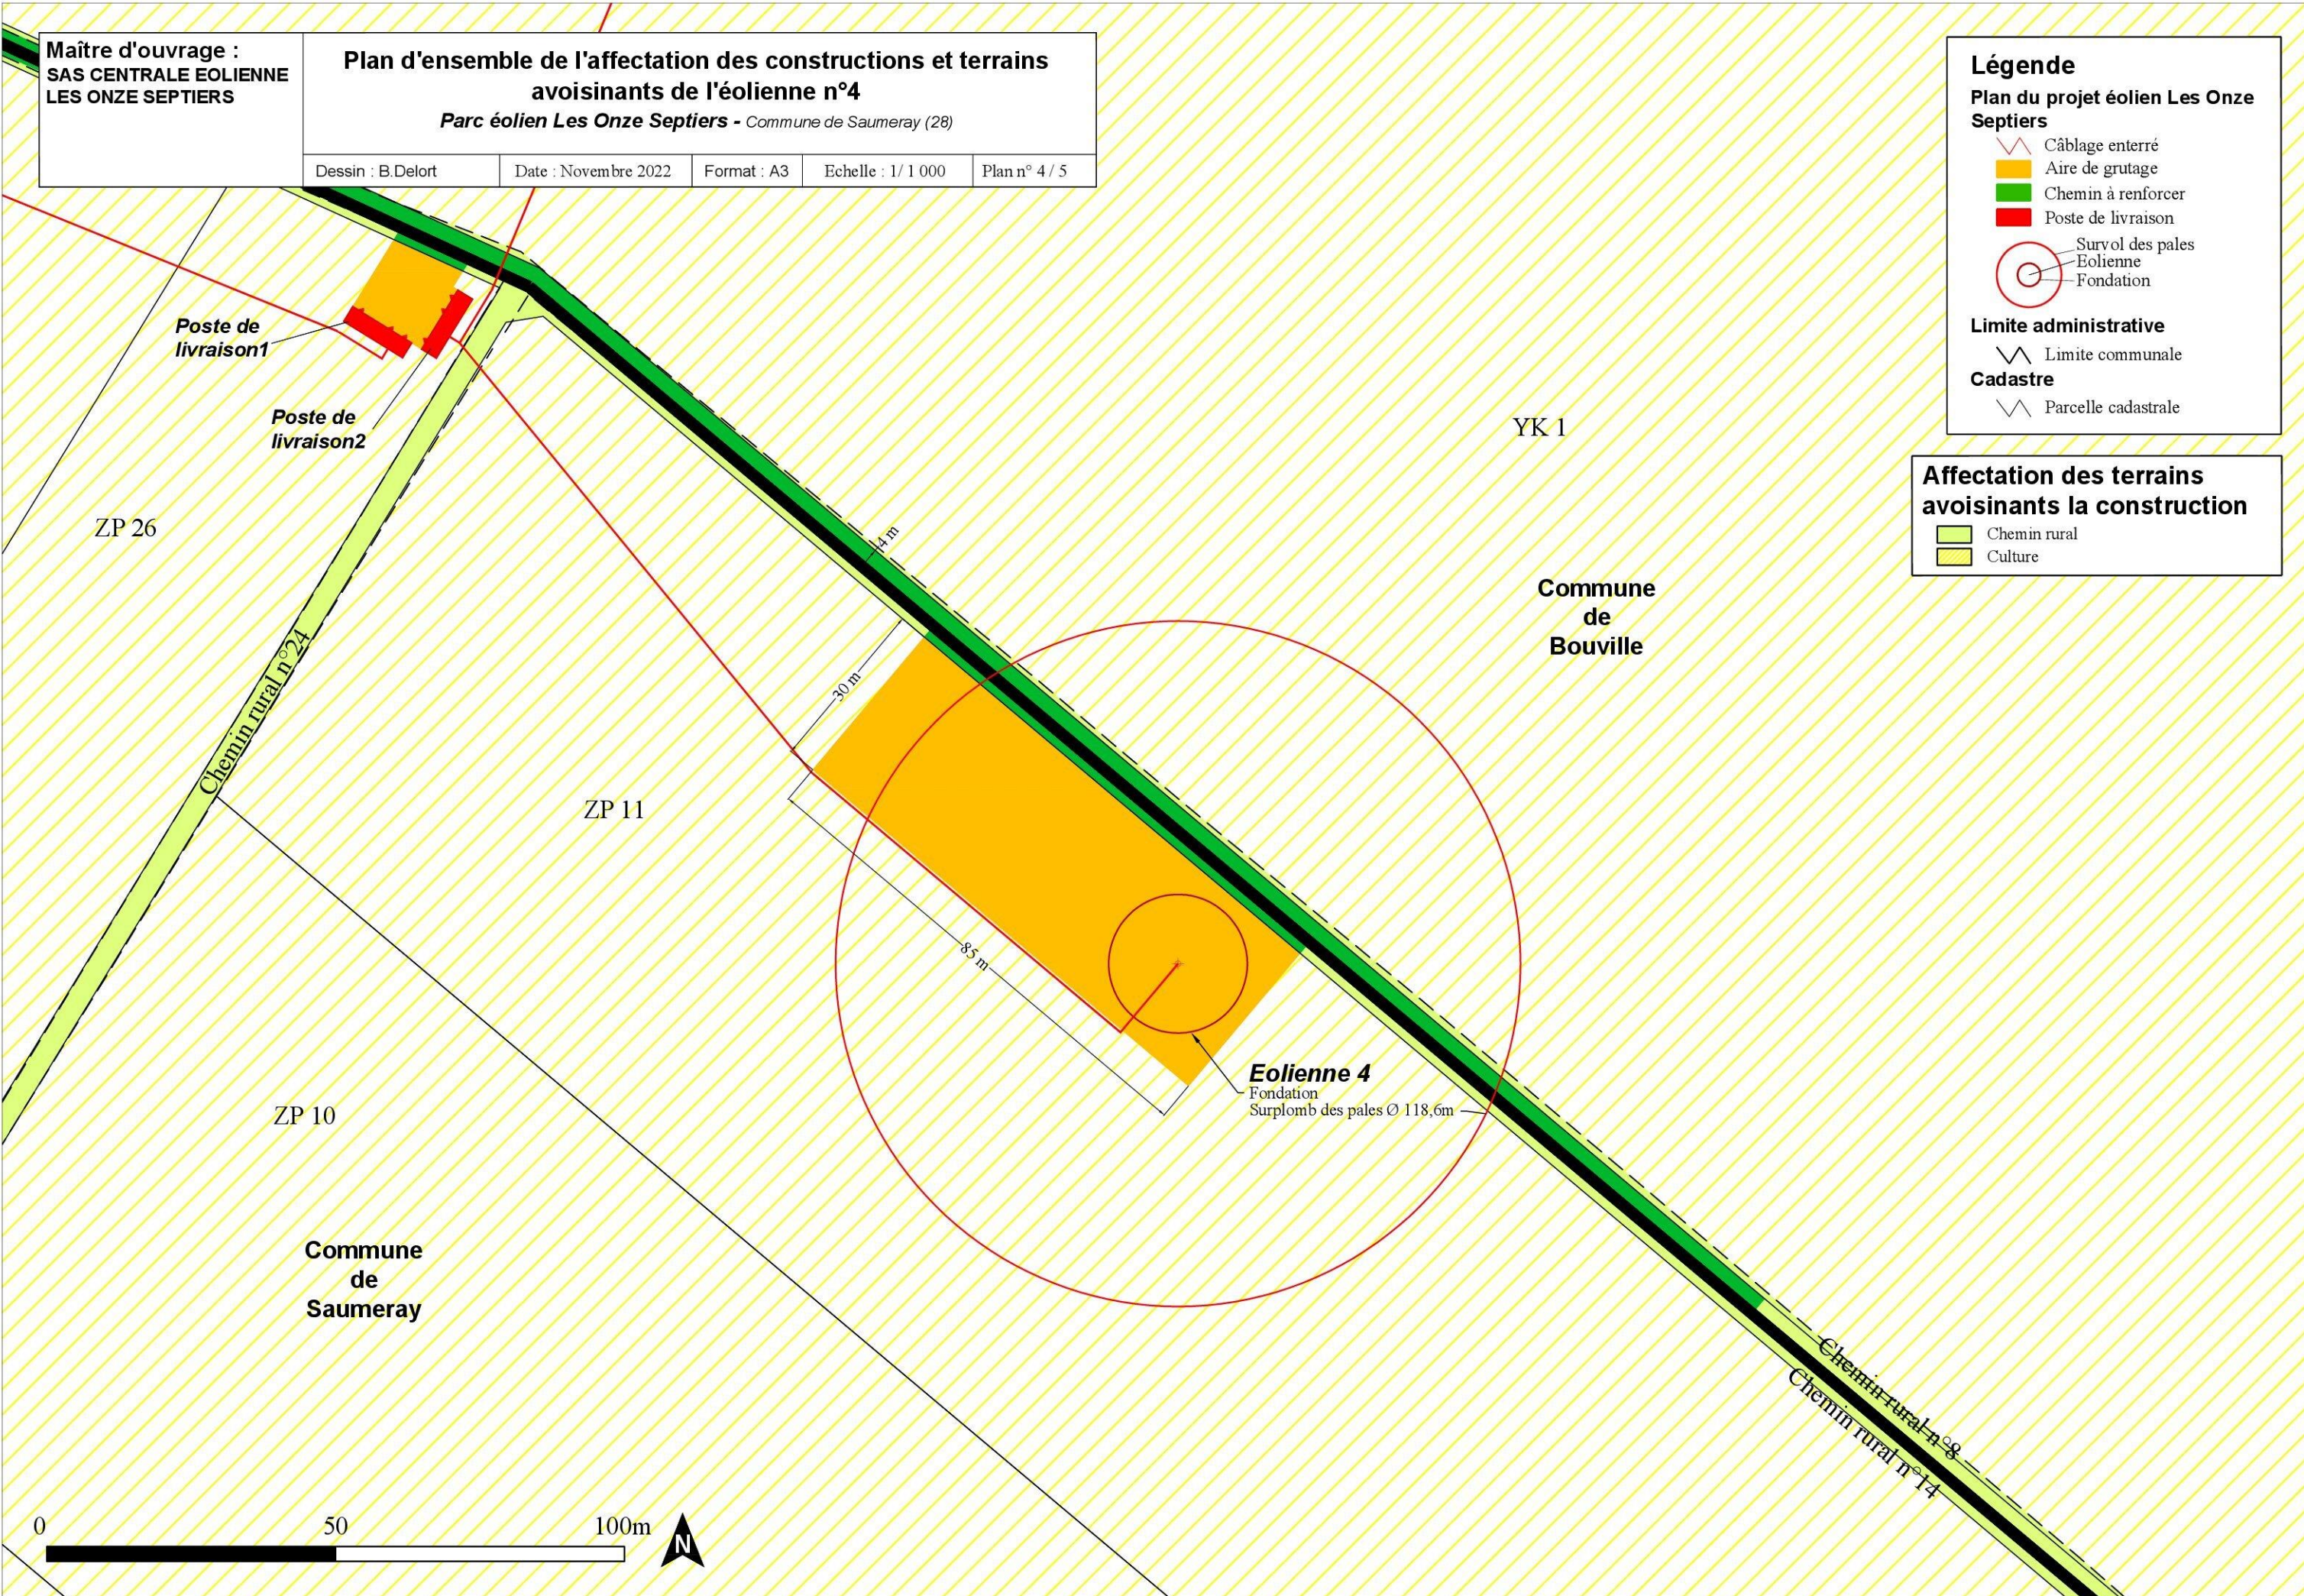

Maître d'ouvrage :
SAS CENTRALE EOLIENNE
LES ONZE SEPTIERS

Plan d'ensemble de l'affectation des constructions et terrains
avoisinants les postes de livraison n°1 et n°2

Parc éolien Les Onze Septiers - Commune de Saumeray (28)

Dessin : B.Delort

Date : Décembre 2022

Format : A3

Echelle : 1/ 500

Plan n° 5 / 5

Légende

Plan du projet éolien Les Onze Septiers

Câblage enterré

Aire de grutage

Chemin à renforcer

Poste de livraison

Limite administrative

Limite communale

Cadastre

Parcelle cadastrale

Affectation des terrains
avoisinants la construction

Chemin rural

Culture

