E4 Ø117m / h_{max}:144m

Vibeuf

X : 547856,96 Y: 6958039,25

Parcelle ZA 47

NGF: + 159,9 m

LINDEBEUF

Lindebeuf ZE n°29

Vibeuf ZA n°7

Vibeuf ZA n°47

VIBEUF

80.06

40.03

298.11

47

Dossier de Demande d'Autorisation Environnementale

Parc éolien du Surouêt

PLAN EOLIENNE E4

Echelle : 1/1 000

Communes de Boudeville, Ouville-l'Abbaye et Vibeuf
Département de Seine-Maritime (76)

Date : Mai 2024

DEVELOPPEURS EOLIENS

SEIDER
84 RUE LOUIS BLERIOT
76230 BOIS-GUILLAUME
www.seider-energies.com

GROUPE LHOTELLIER
ZONE INDUSTRIELLE RUE DU MANOIR CS 80078
76340 BLANGY-SUR-BRESLE
www.lhotellier.fr

BUREAU D'ETUDES

102 rue du Bois Tison
76160 SAINT-JACQUES-SUR-DARNETAL
Tél : 02 35 61 30 19 / Fax : 02 35 61 30 47
www.alise-environnement.fr

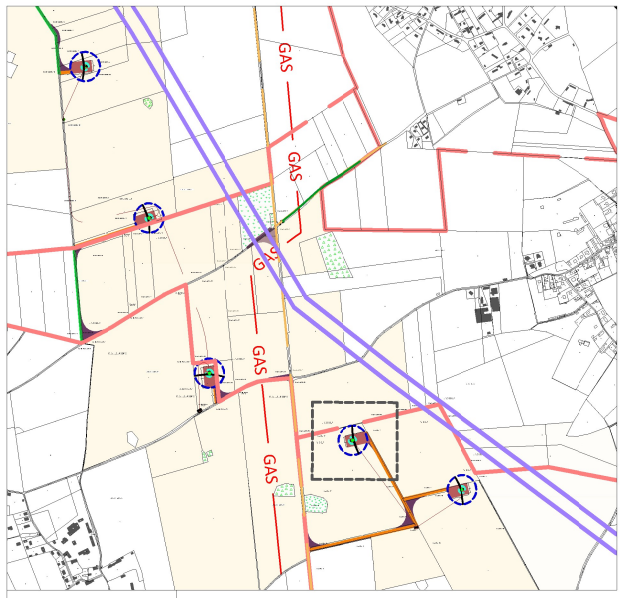

Echelle : 1/30 000

LEGENDE

- Limite communale
- Limite parcellaire

Projet

- Eolienne (projet)
- Mât de l'éolienne
- Fondation de l'éolienne
- Survol (ø 117m)
- Réseau interéolien
- Poste de livraison (PDL)
- Plateforme
- Chemin à créer
- Chemin existant à renforcer
- Pan coupé temporaire

Occupation du sol

- Culture
- Bois et bosquet
- Prairie
- Bâti

Réseaux

- Canalisation de gaz
- Canalisation du TRAPIL
- Réseau électrique aérien RTE
- Réseau électrique souterrain ENEDIS
- Ligne souterraine Orange

ECHELLE : 0 — 25 m — 50 m

NB : lorsque les éléments de la légende n'apparaissent pas dans le cadrage, cela indique qu'ils ne sont pas présents dans celui-ci