

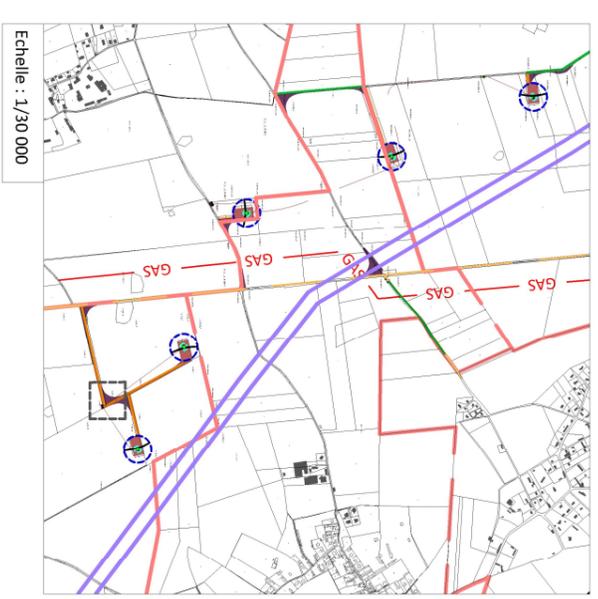
POSTE DE LIVRAISON N°2

Echelle : 1/200

Communes de Boudeville, Ouveille, l'Abbaye et Vibeuif
Département de Seine-Maritime (76)


Date : Mai 2024

 SIBELIUS ENGINEERS 25 RUE COPERNIC SQUARE 94000 CRETEIL Tél : 01 47 34 11 00 www.sibelius-engineers.com	 AISEE Association Intercommunale de la Seine-Maritime 10 rue du Pré de la Mairie 76100 SAINT-JACQUES-SUR-CAMPENILLE Tél : 02 35 30 30 30 www.aisee-seine-maritime.com
--	---







PDL 2
Vibeuif
hauteur : 2,8 m
X : 548108,02 Y : 6957693,91
Parcelle ZA 11
NGF : + 160 m

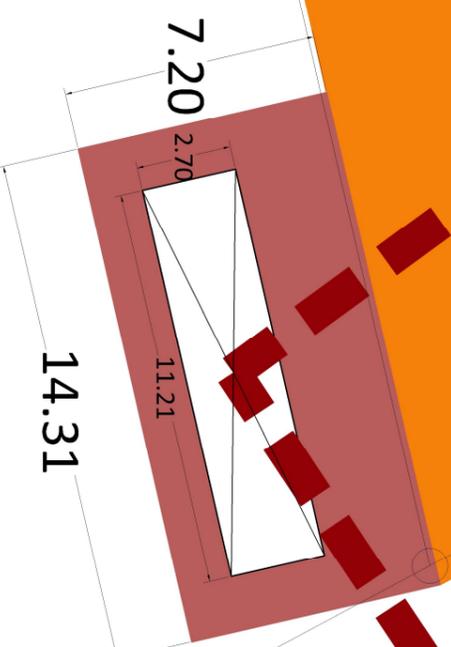Vibeuif ZA n°11



LEGENDE

     Limite communale	 Culture
 Limite parcellaire	 Bois et bosquet
 Mât de l'éolienne	 Prairie
 Fondation de l'éolienne	 Bâti
 Survol (ø 117m)	Réseaux
 Réseau interéolien	 Canalisations de gaz
 Poste de livraison (PDL)	 Réseau électrique du TRAPIL
 Plateforme	 Réseau électrique aérien RTE
 Chemin à créer	 Réseau électrique souterrain ENEDIS
 Chemin existant à renforcer	 Ligne souterraine Orange
 Pan coupé temporaire	

ECHELLE : 

NB : lorsque les éléments de la légende n'apparaissent pas dans le cadrage, cela indique qu'ils ne sont pas présents dans celui-ci.