


Légende
FOND DE CASIER ISDND

- Flan périphérique
- Surface de fond de casier (Phase 1)
- Surface de fond de casier (Phase 2)
- Digues de séparation entre casiers
- Cotes altimétriques et pentes de fond de casier
- Piste périphérique et voiries existantes
- Rampe d'accès

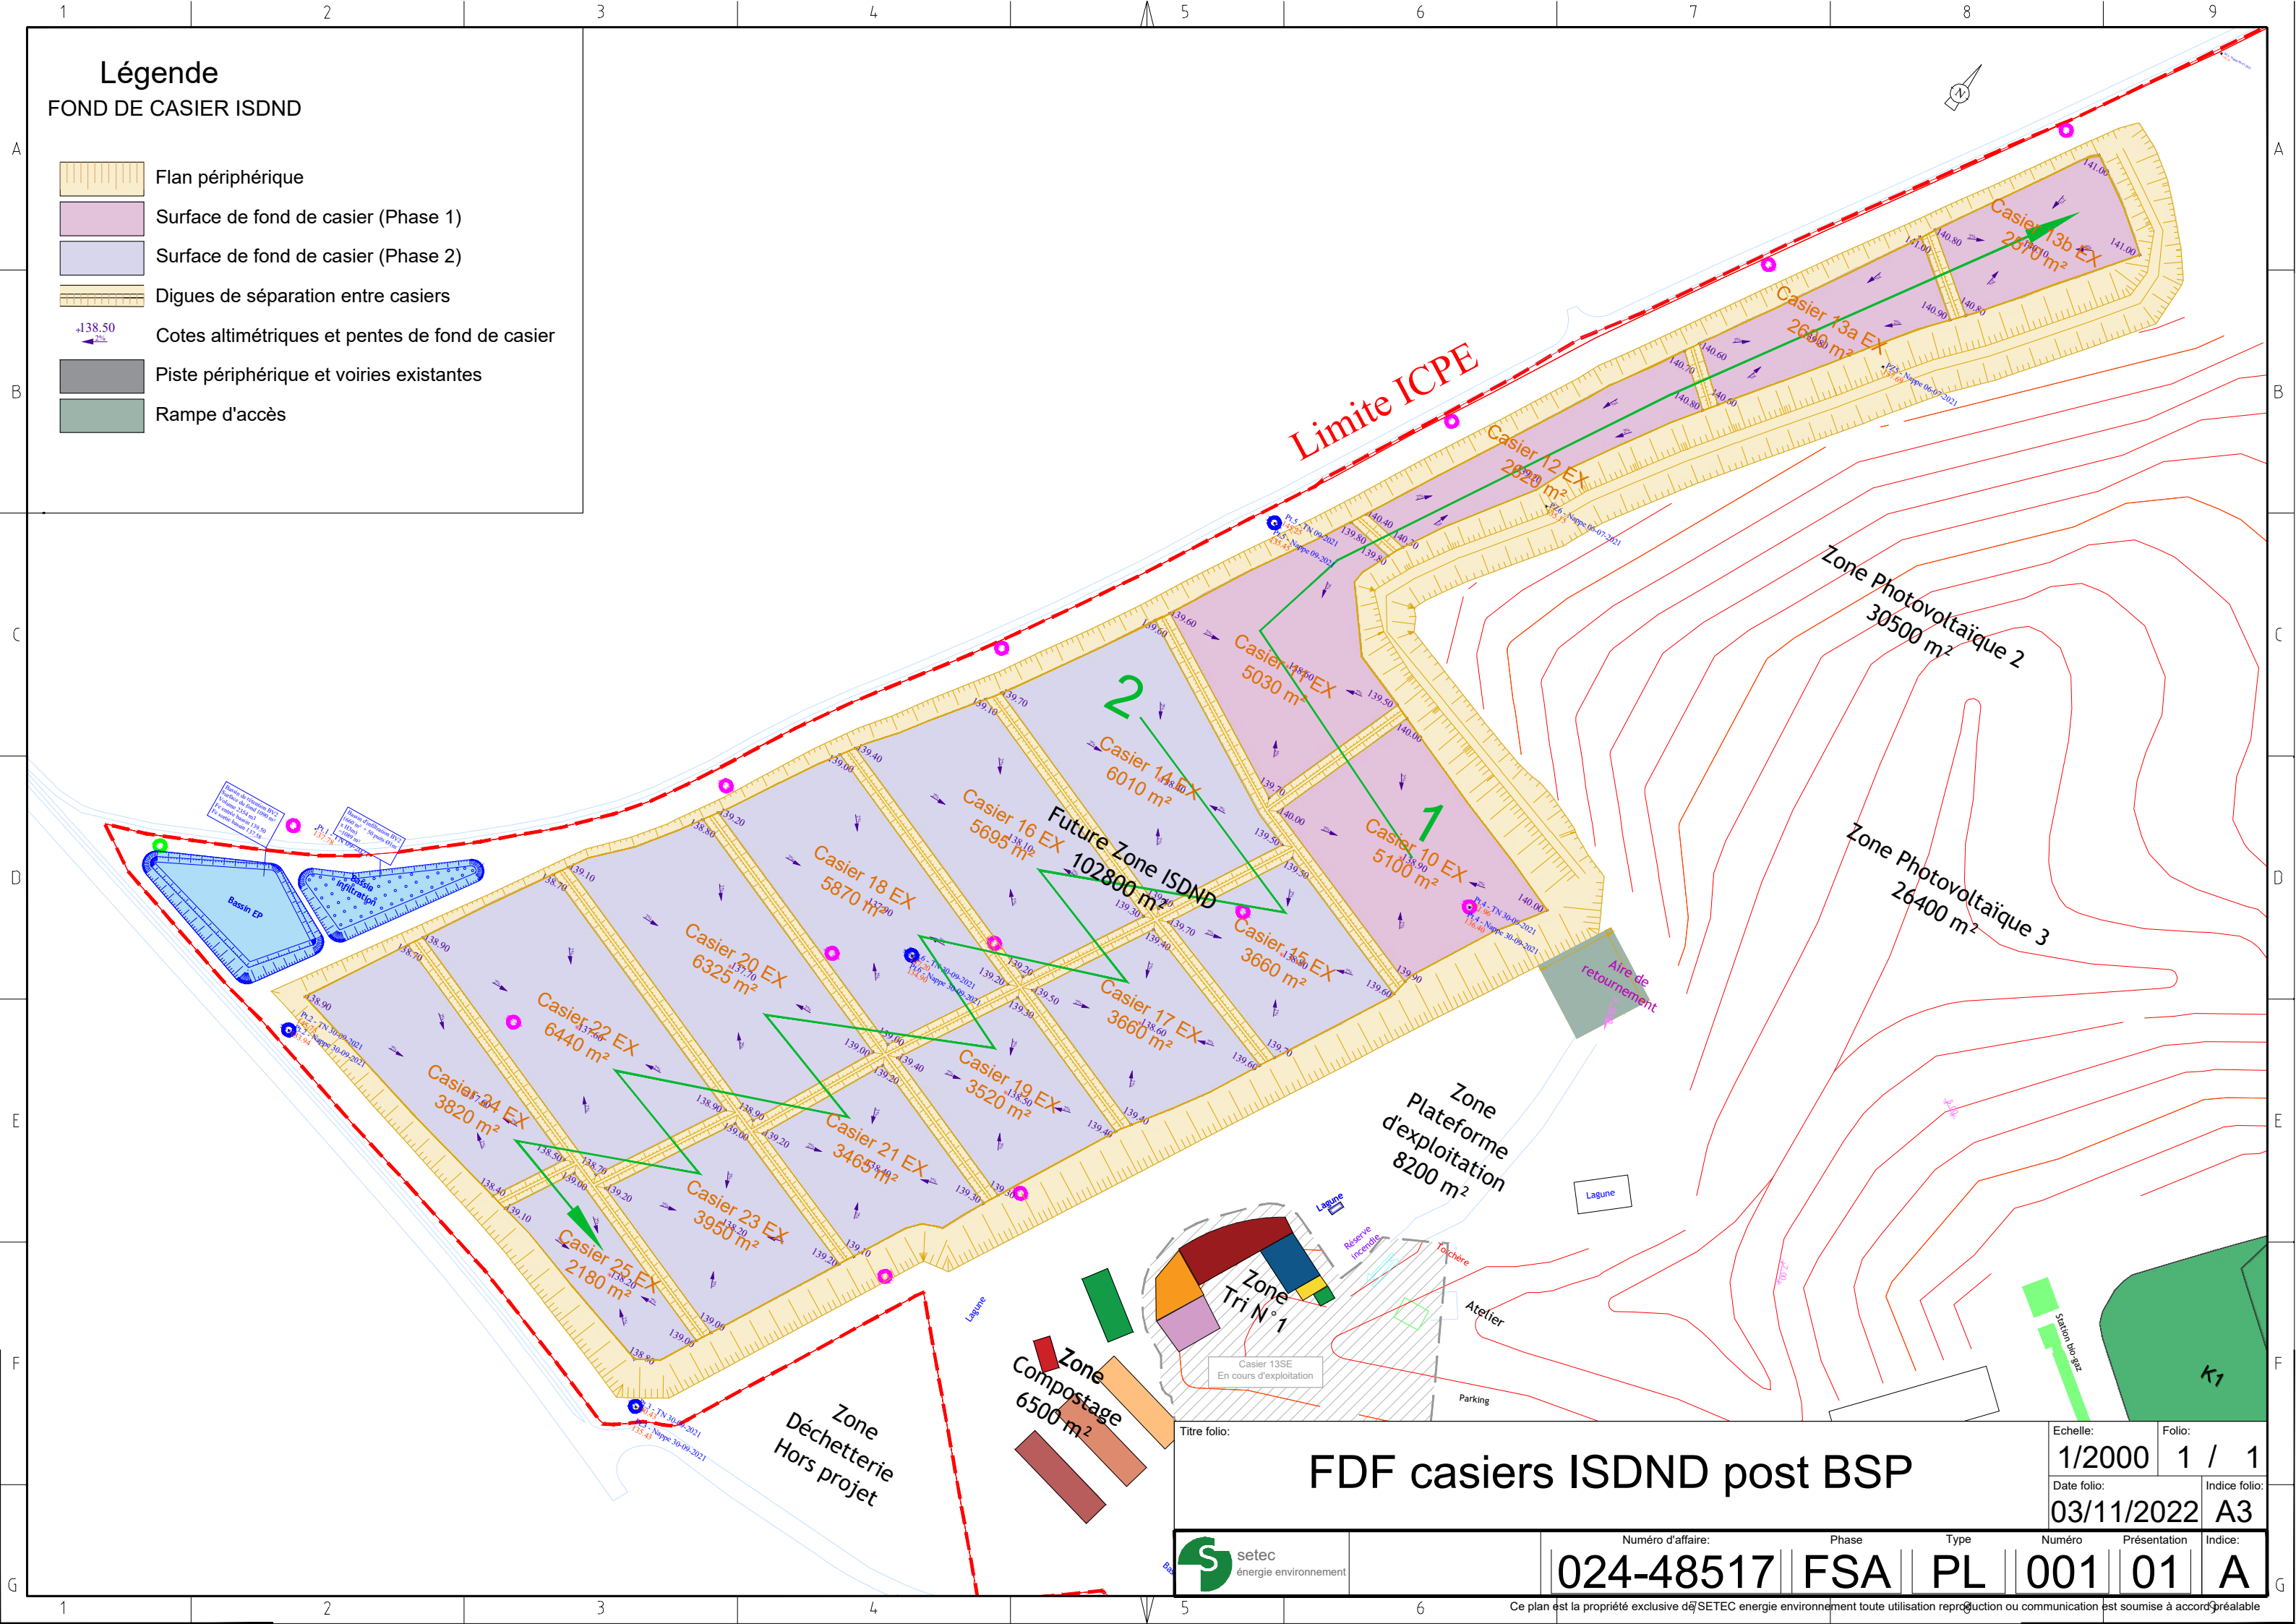

FDF casiers ISDND post BSP

Titre folio:



Numéro d'affaire:
024-48517

Phase
FSA

Type
PL

Numéro
001

Présentation
01

Indice:
A

Echelle: 1/2000
Folio: 1 / 1
Date folio: 03/11/2022
Indice folio: A3