


Légende
FOND DE CASIER ISDND

- Flan périphérique
- Surface de fond de casier (Phase 1)
- Surface de fond de casier (Phase 2)
- Digues de séparation entre casiers
- Cotes altimétriques et pentes de fond de casier
- Piste périphérique et voiries existantes
- Rampe d'accès

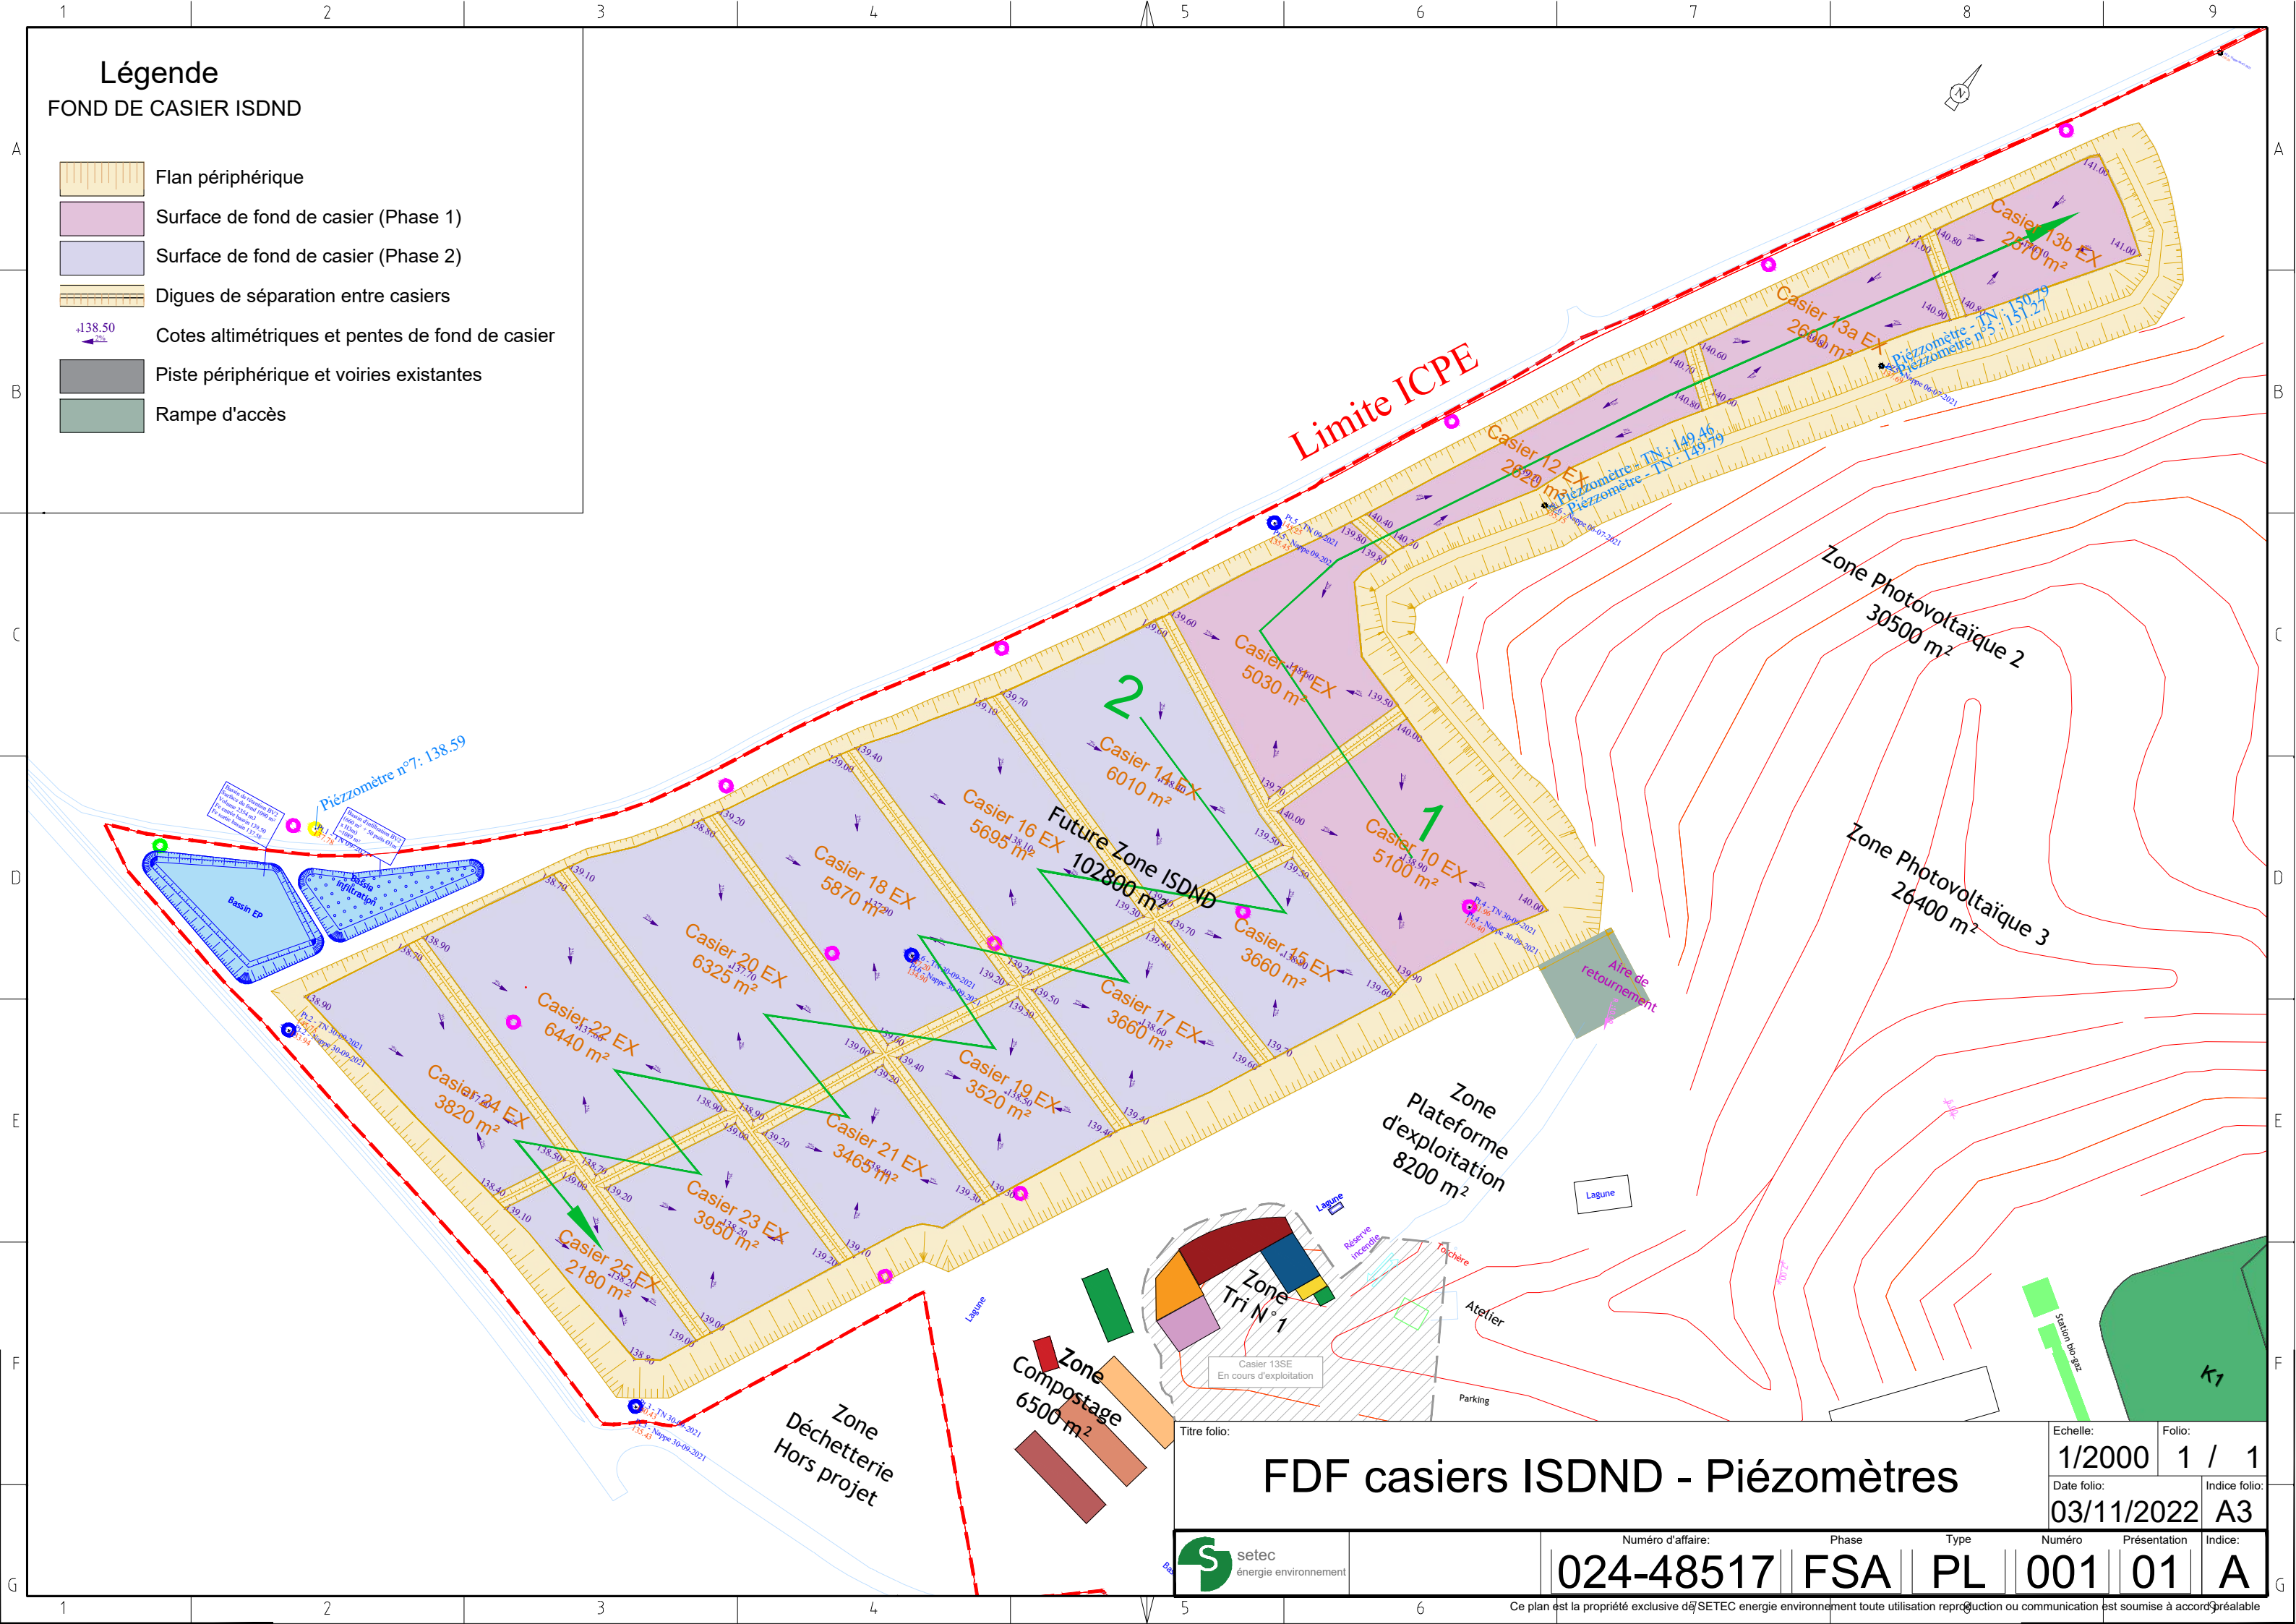

Titre folio:

FDF casiers ISDND - Piézomètres

Echelle: 1/2000
Folio: 1 / 1

Date folio: 03/11/2022
Indice folio: A3



Numéro d'affaire:

024-48517

Phase

FSA

Type

PL

Numéro

001

Présentation

01

Indice:

A