


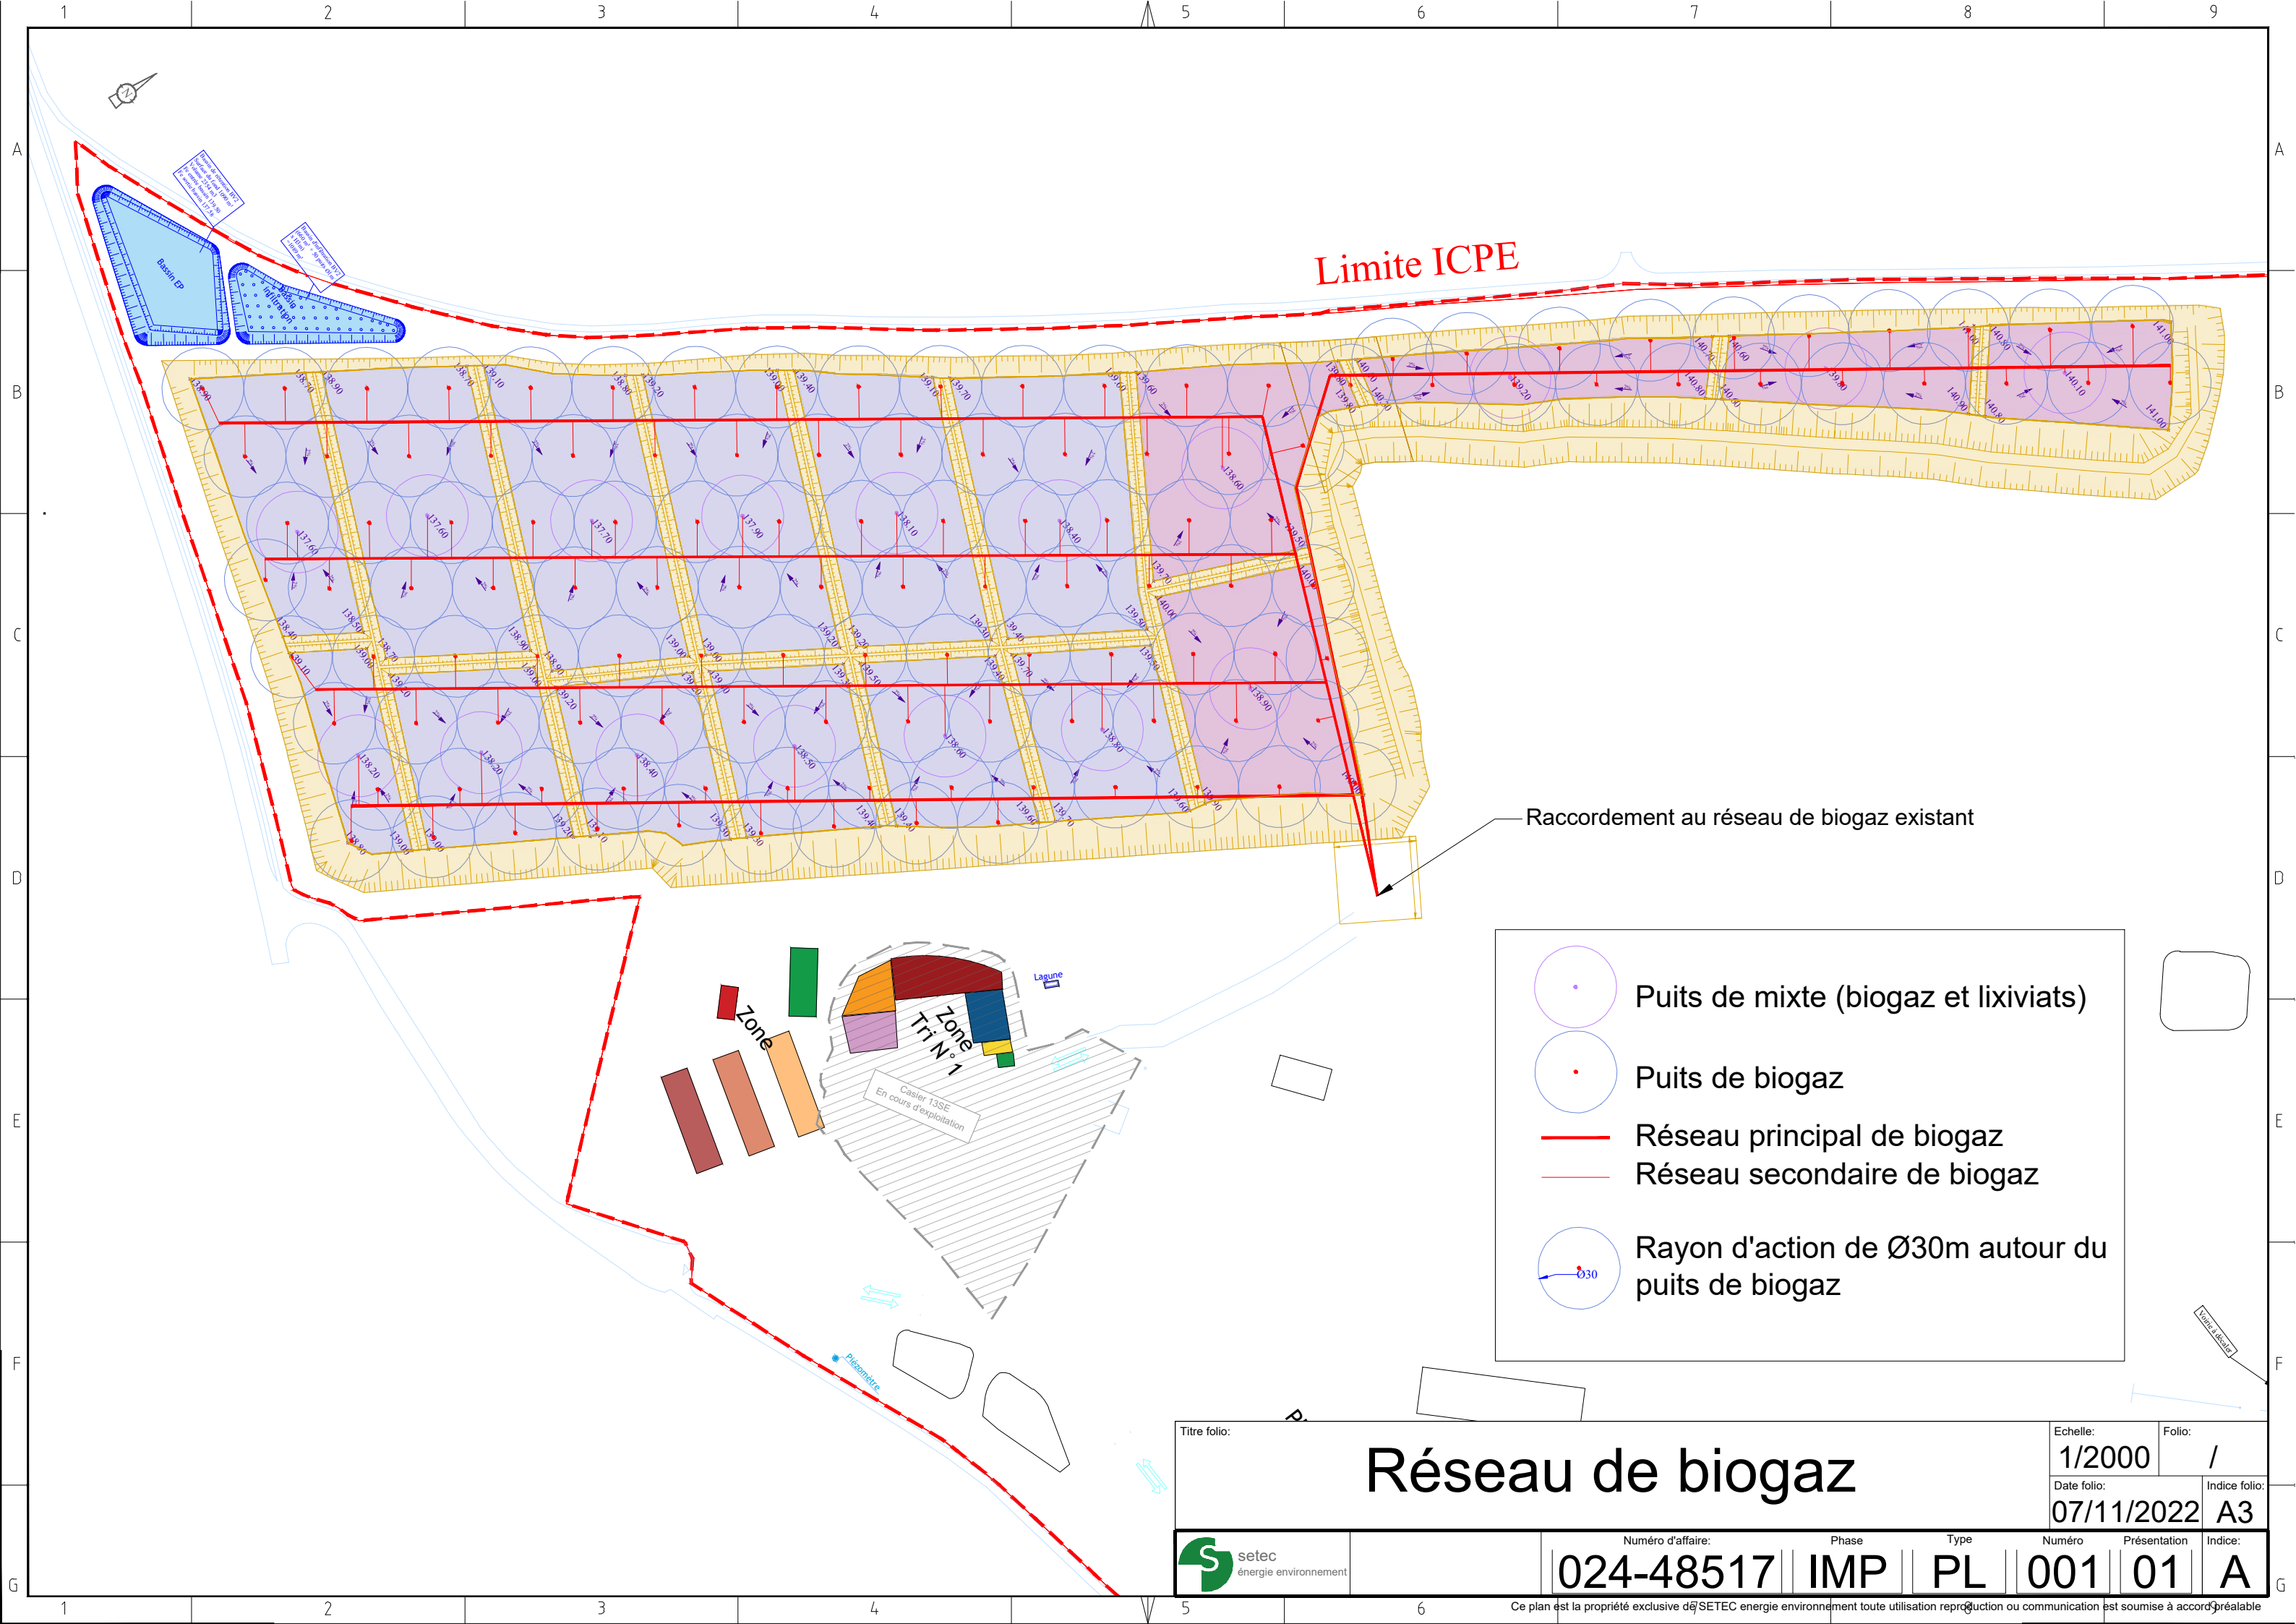

Limite ICPE

Raccordement au réseau de biogaz existant

- Puits de mixte (biogaz et lixiviats)
- Puits de biogaz
- Réseau principal de biogaz
- Réseau secondaire de biogaz
- Rayon d'action de Ø30m autour du puits de biogaz

Titre folio:				Echelle:		Folio:	
Réseau de biogaz				1/2000		/	
				Date folio:		Indice folio:	
				07/11/2022		A3	
setec énergie environnement	Numéro d'affaire:		Phase	Type	Numéro	Présentation	Indice:
	024-48517		IMP	PL	001	01	A