


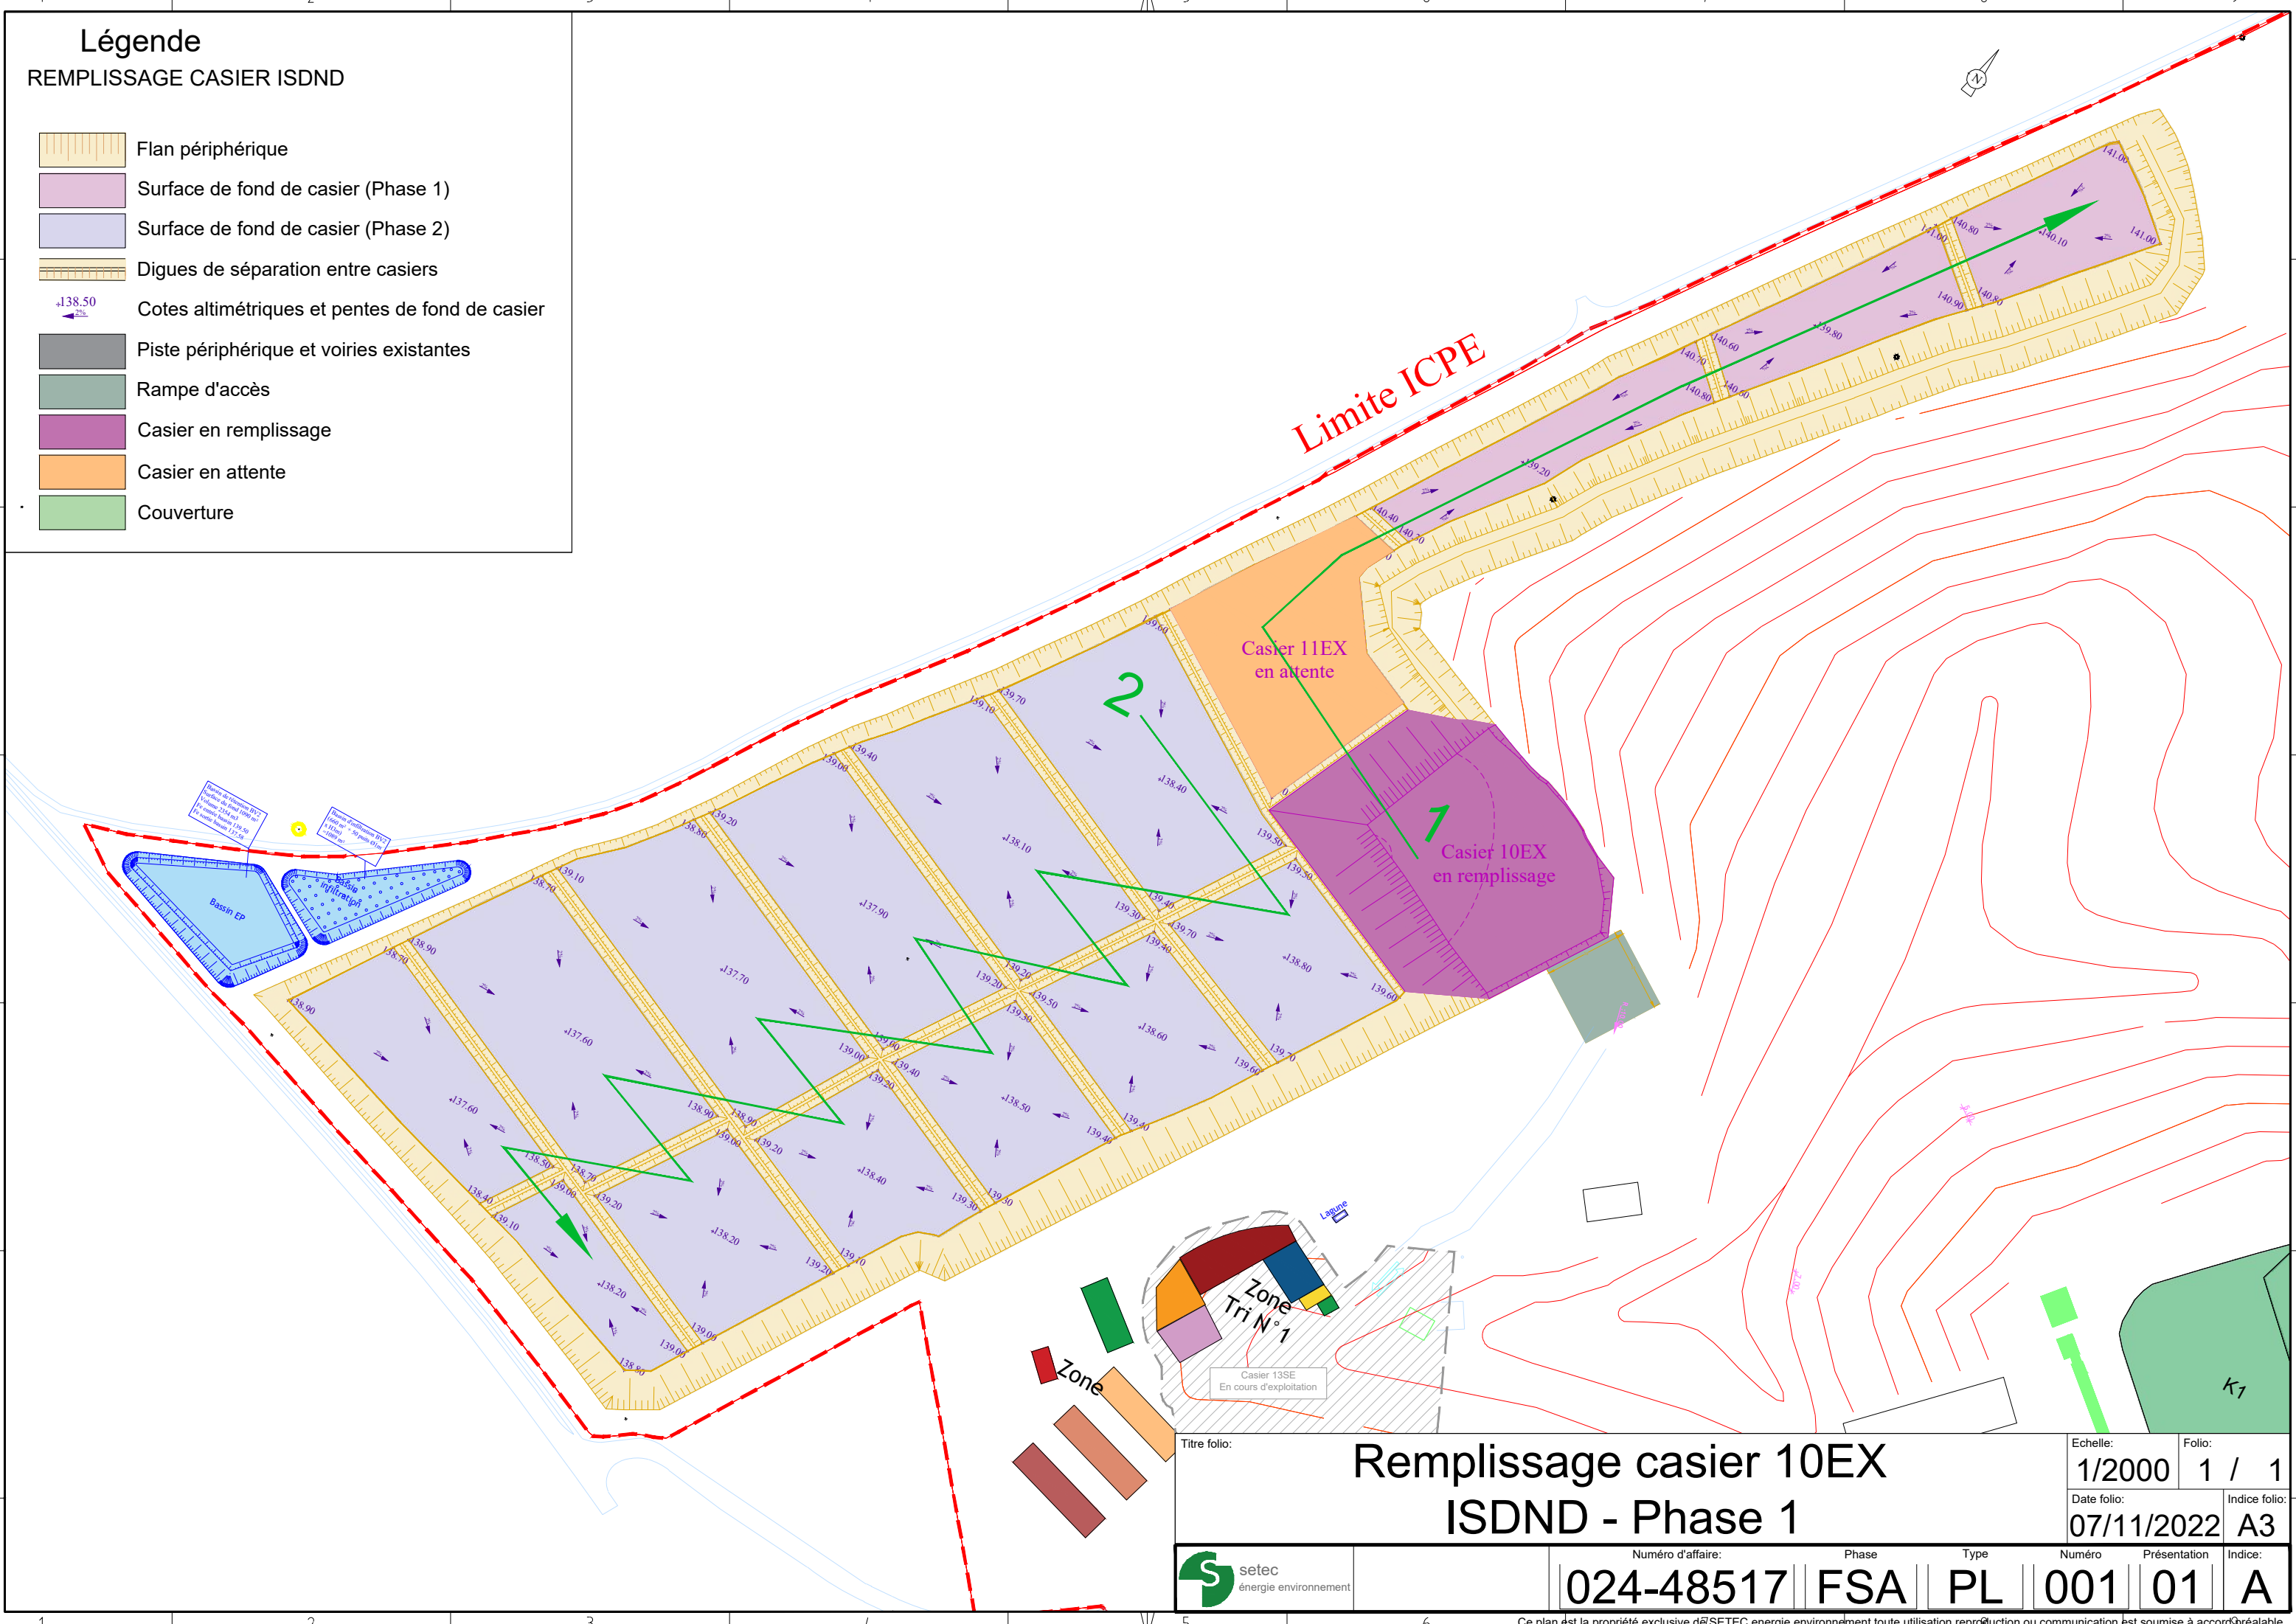

Légende

REPLISSAGE CASIER ISDND

Flan périphérique

Surface de fond de casier (Phase 1)

Surface de fond de casier (Phase 2)

Digues de séparation entre casiers

±138.50

Cotes altimétriques et pentes de fond de casier

Piste périphérique et voiries existantes

Rampe d'accès

Casier en remplissage

Casier en attente

Couverture

|                                                                        |                   |  |       |                         |      |   |             |  |               |  |
|------------------------------------------------------------------------|-------------------|--|-------|-------------------------|------|---|-------------|--|---------------|--|
| Titre folio:                                                           |                   |  |       | Remplissage casier 10EX |      |   | Echelle:    |  | Folio:        |  |
|                                                                        |                   |  |       | ISDND - Phase 1         |      |   | 1/2000      |  | 1 / 1         |  |
|                                                                        |                   |  |       |                         |      |   | Date folio: |  | Indice folio: |  |
|                                                                        |                   |  |       |                         |      |   | 07/11/2022  |  | A3            |  |
| <div><div></div><div>setec</div><div>énergie environnement</div></div> | Numéro d'affaire: |  | Phase |                         | Type |   | Numéro      |  | Présentation  |  |
|                                                                        | 024-48517         |  | FSA   |                         | PL   |   | 001         |  | 01            |  |
|                                                                        |                   |  |       | Indice:                 |      | A |             |  |               |  |

Ce plan est la propriété exclusive de SETEC energie environnement toute utilisation reproduction ou communication est soumise à accord préalable