


# Légende

## REPLISSAGE CASIER ISDND

-  Flan périphérique
-  Surface de fond de casier (Phase 1)
-  Surface de fond de casier (Phase 2)
-  Dignes de séparation entre casiers
-  Cotes altimétriques et pentes de fond de casier
-  Piste périphérique et voiries existantes
-  Rampe d'accès
-  Casier en remplissage
-  Casier en attente
-  Couverture

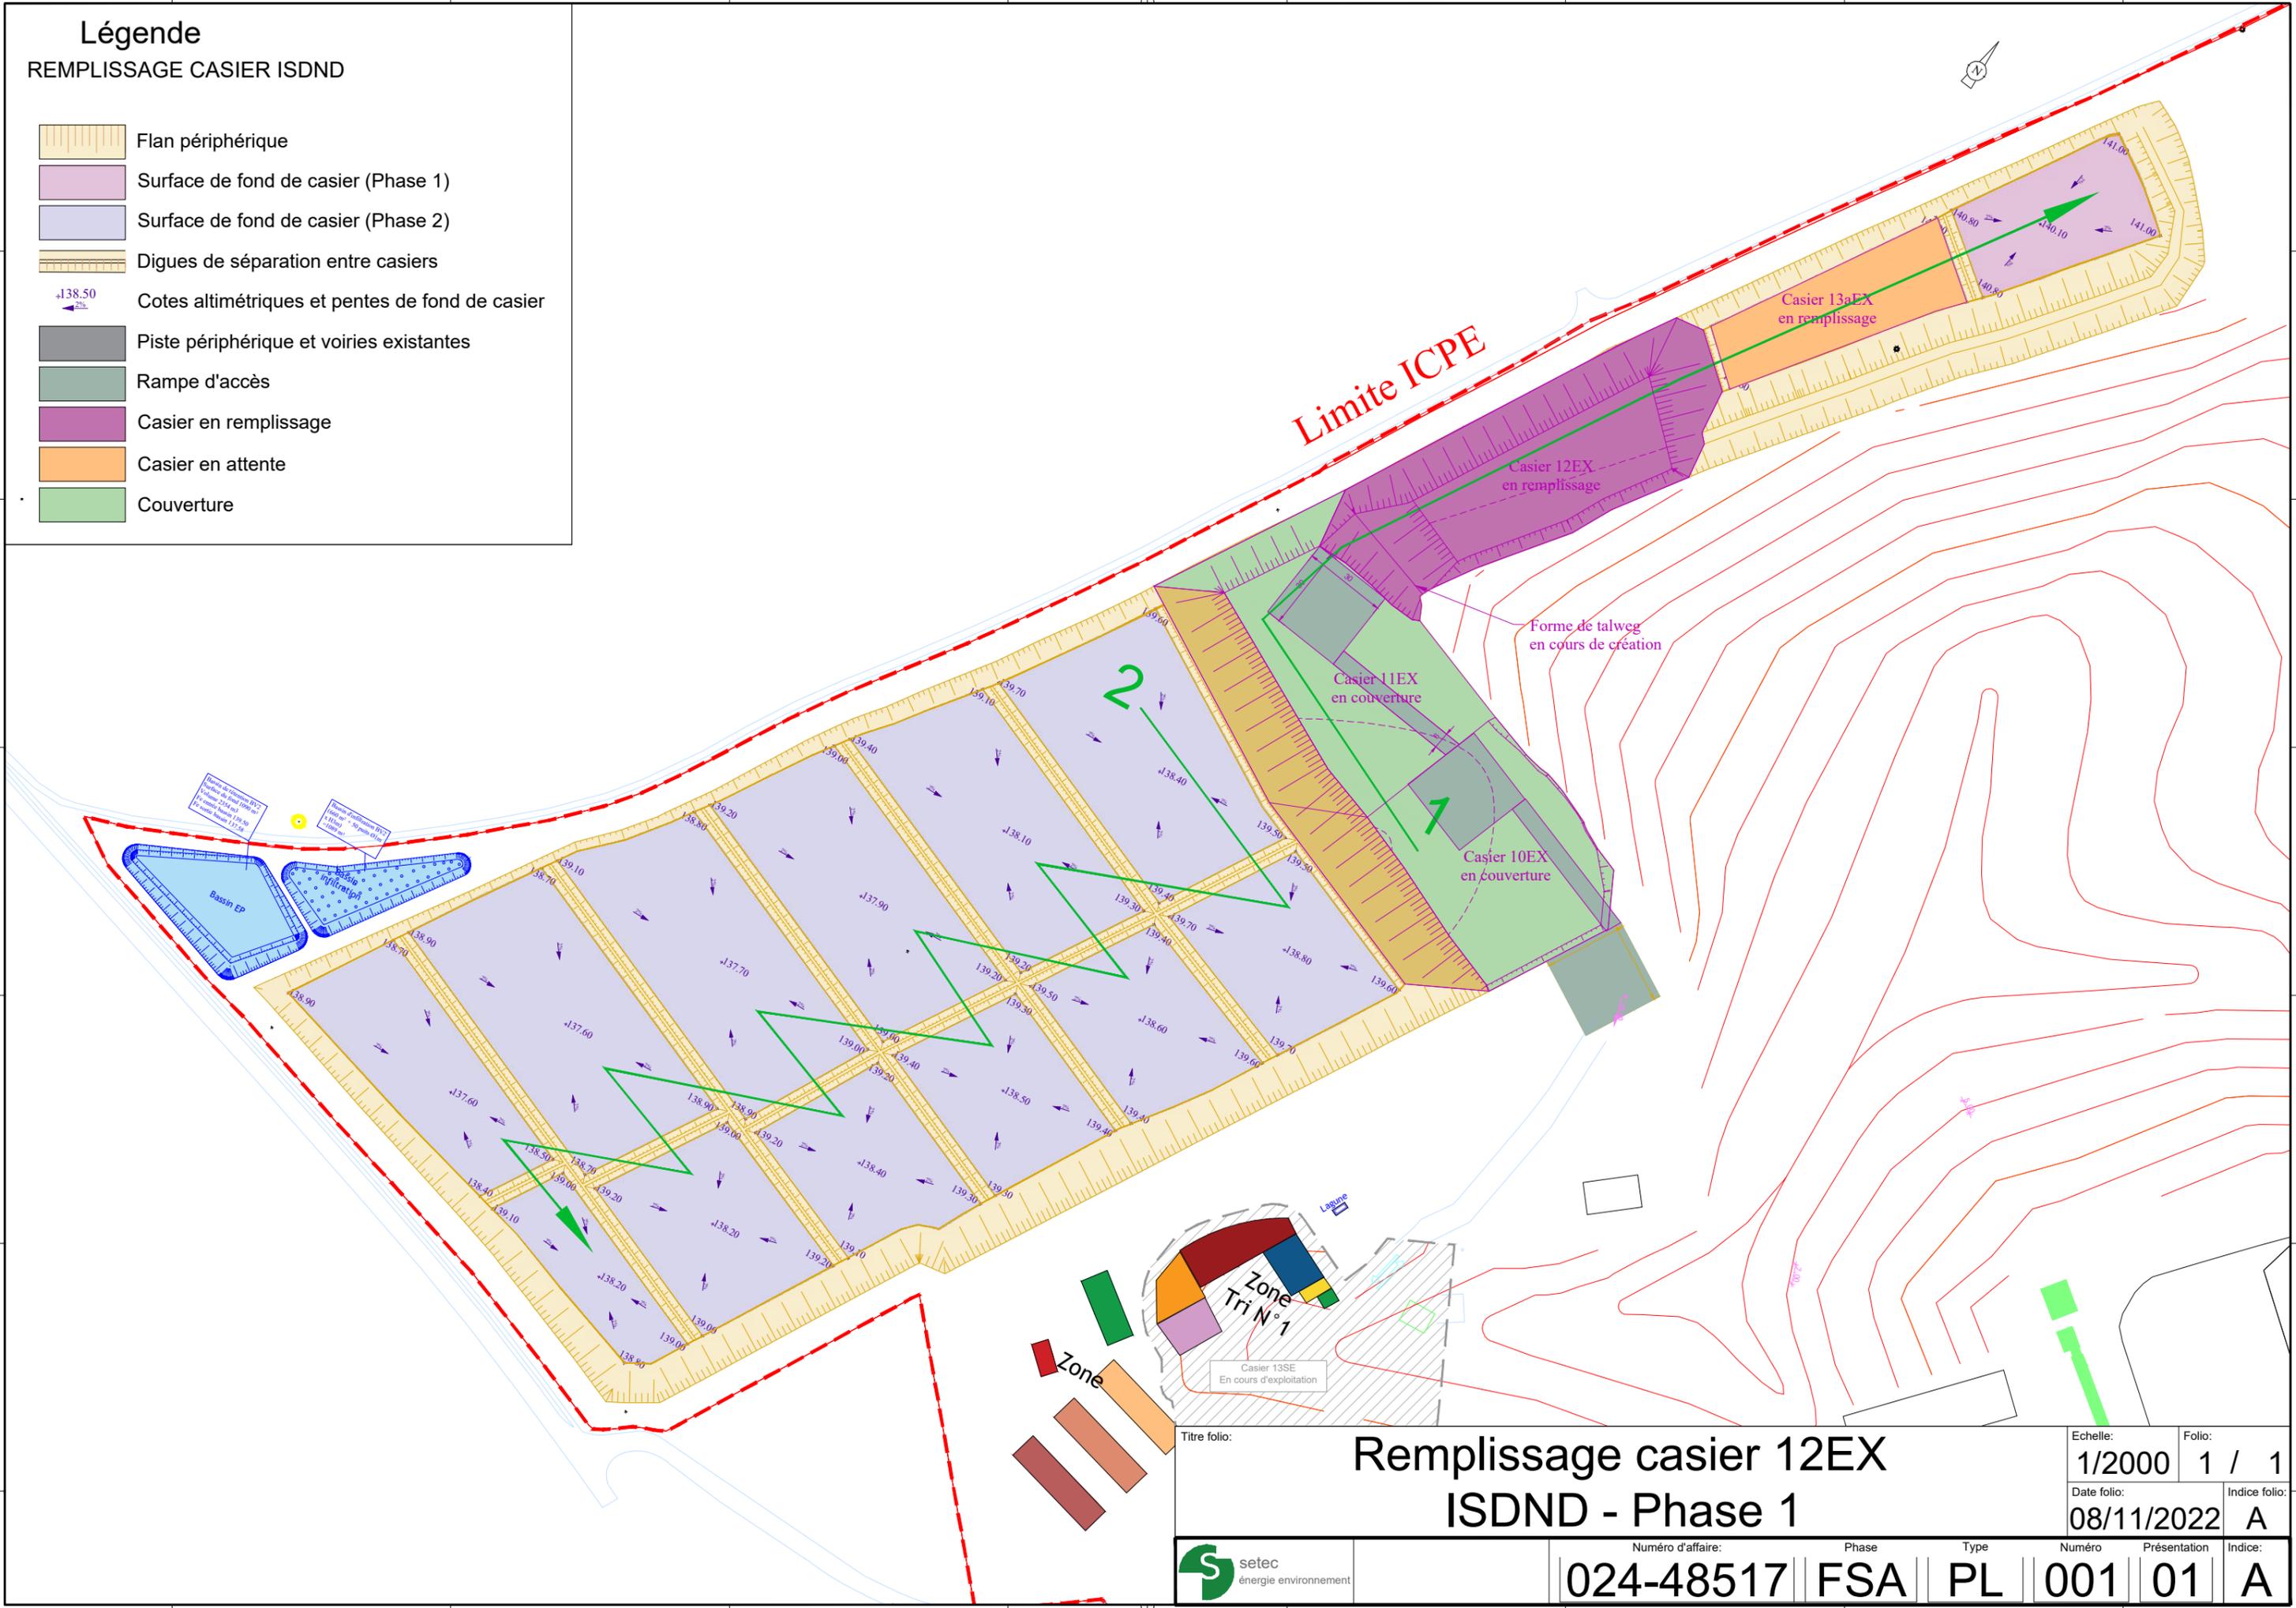

Titre folio:		<b>Remplissage casier 12EX</b>			Echelle: 1/2000		Folio: 1 / 1	
		<b>ISDND - Phase 1</b>			Date folio: 08/11/2022		Indice folio: A	
	Numéro d'affaire:		Phase	Type	Numéro	Présentation	Indice:	
	024-48517		FSA	PL	001	01	A	