


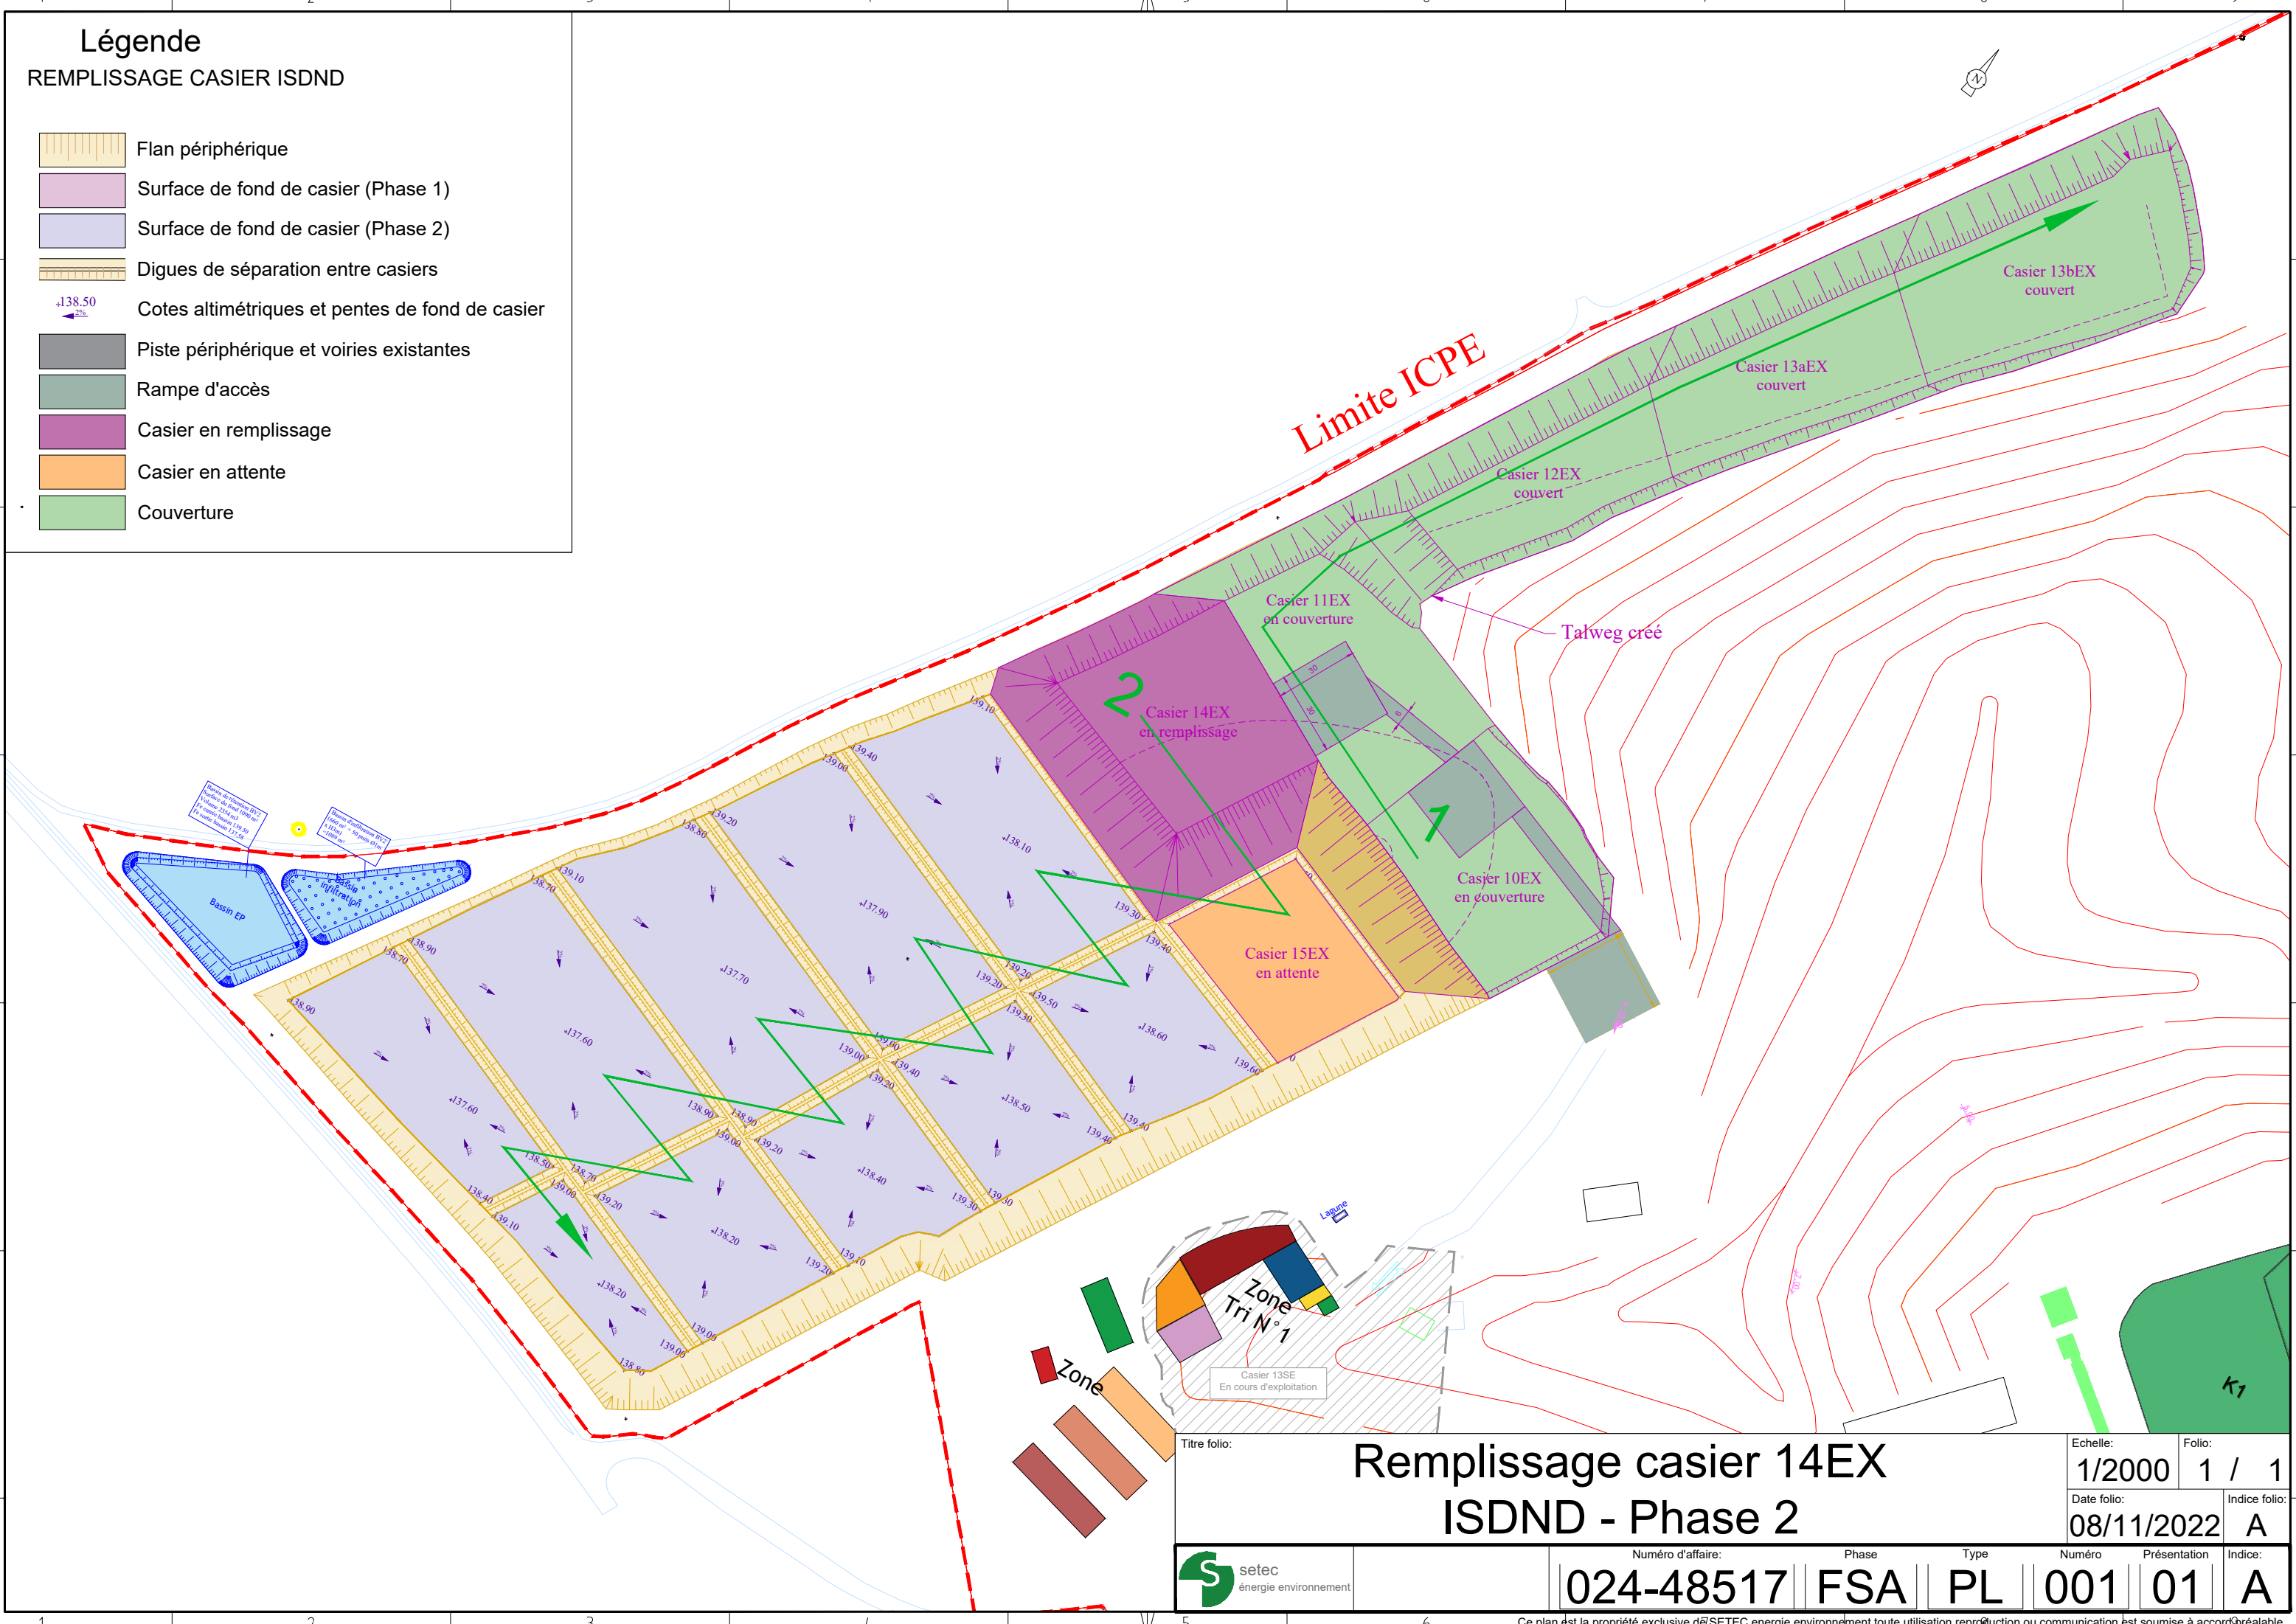

Légende

REPLISSAGE CASIER ISDND

Flan périphérique

Surface de fond de casier (Phase 1)

Surface de fond de casier (Phase 2)

Digues de séparation entre casiers

±138.50

Cotes altimétriques et pentes de fond de casier

Piste périphérique et voiries existantes

Rampe d'accès

Casier en remplissage

Casier en attente

Couverture

Titre folio:

Remplissage casier 14EX

ISDND - Phase 2

Echelle:

1/2000

Folio:

1 / 1

Date folio:

08/11/2022

Indice folio:

A

setec

énergie environnement

Numéro d'affaire:

024-48517

Phase

FSA

Type

PL

Numéro

001

Présentation

01

Indice:

A

Ce plan est la propriété exclusive de SETEC energie environnement toute utilisation reproduction ou communication est soumise à accord préalable