


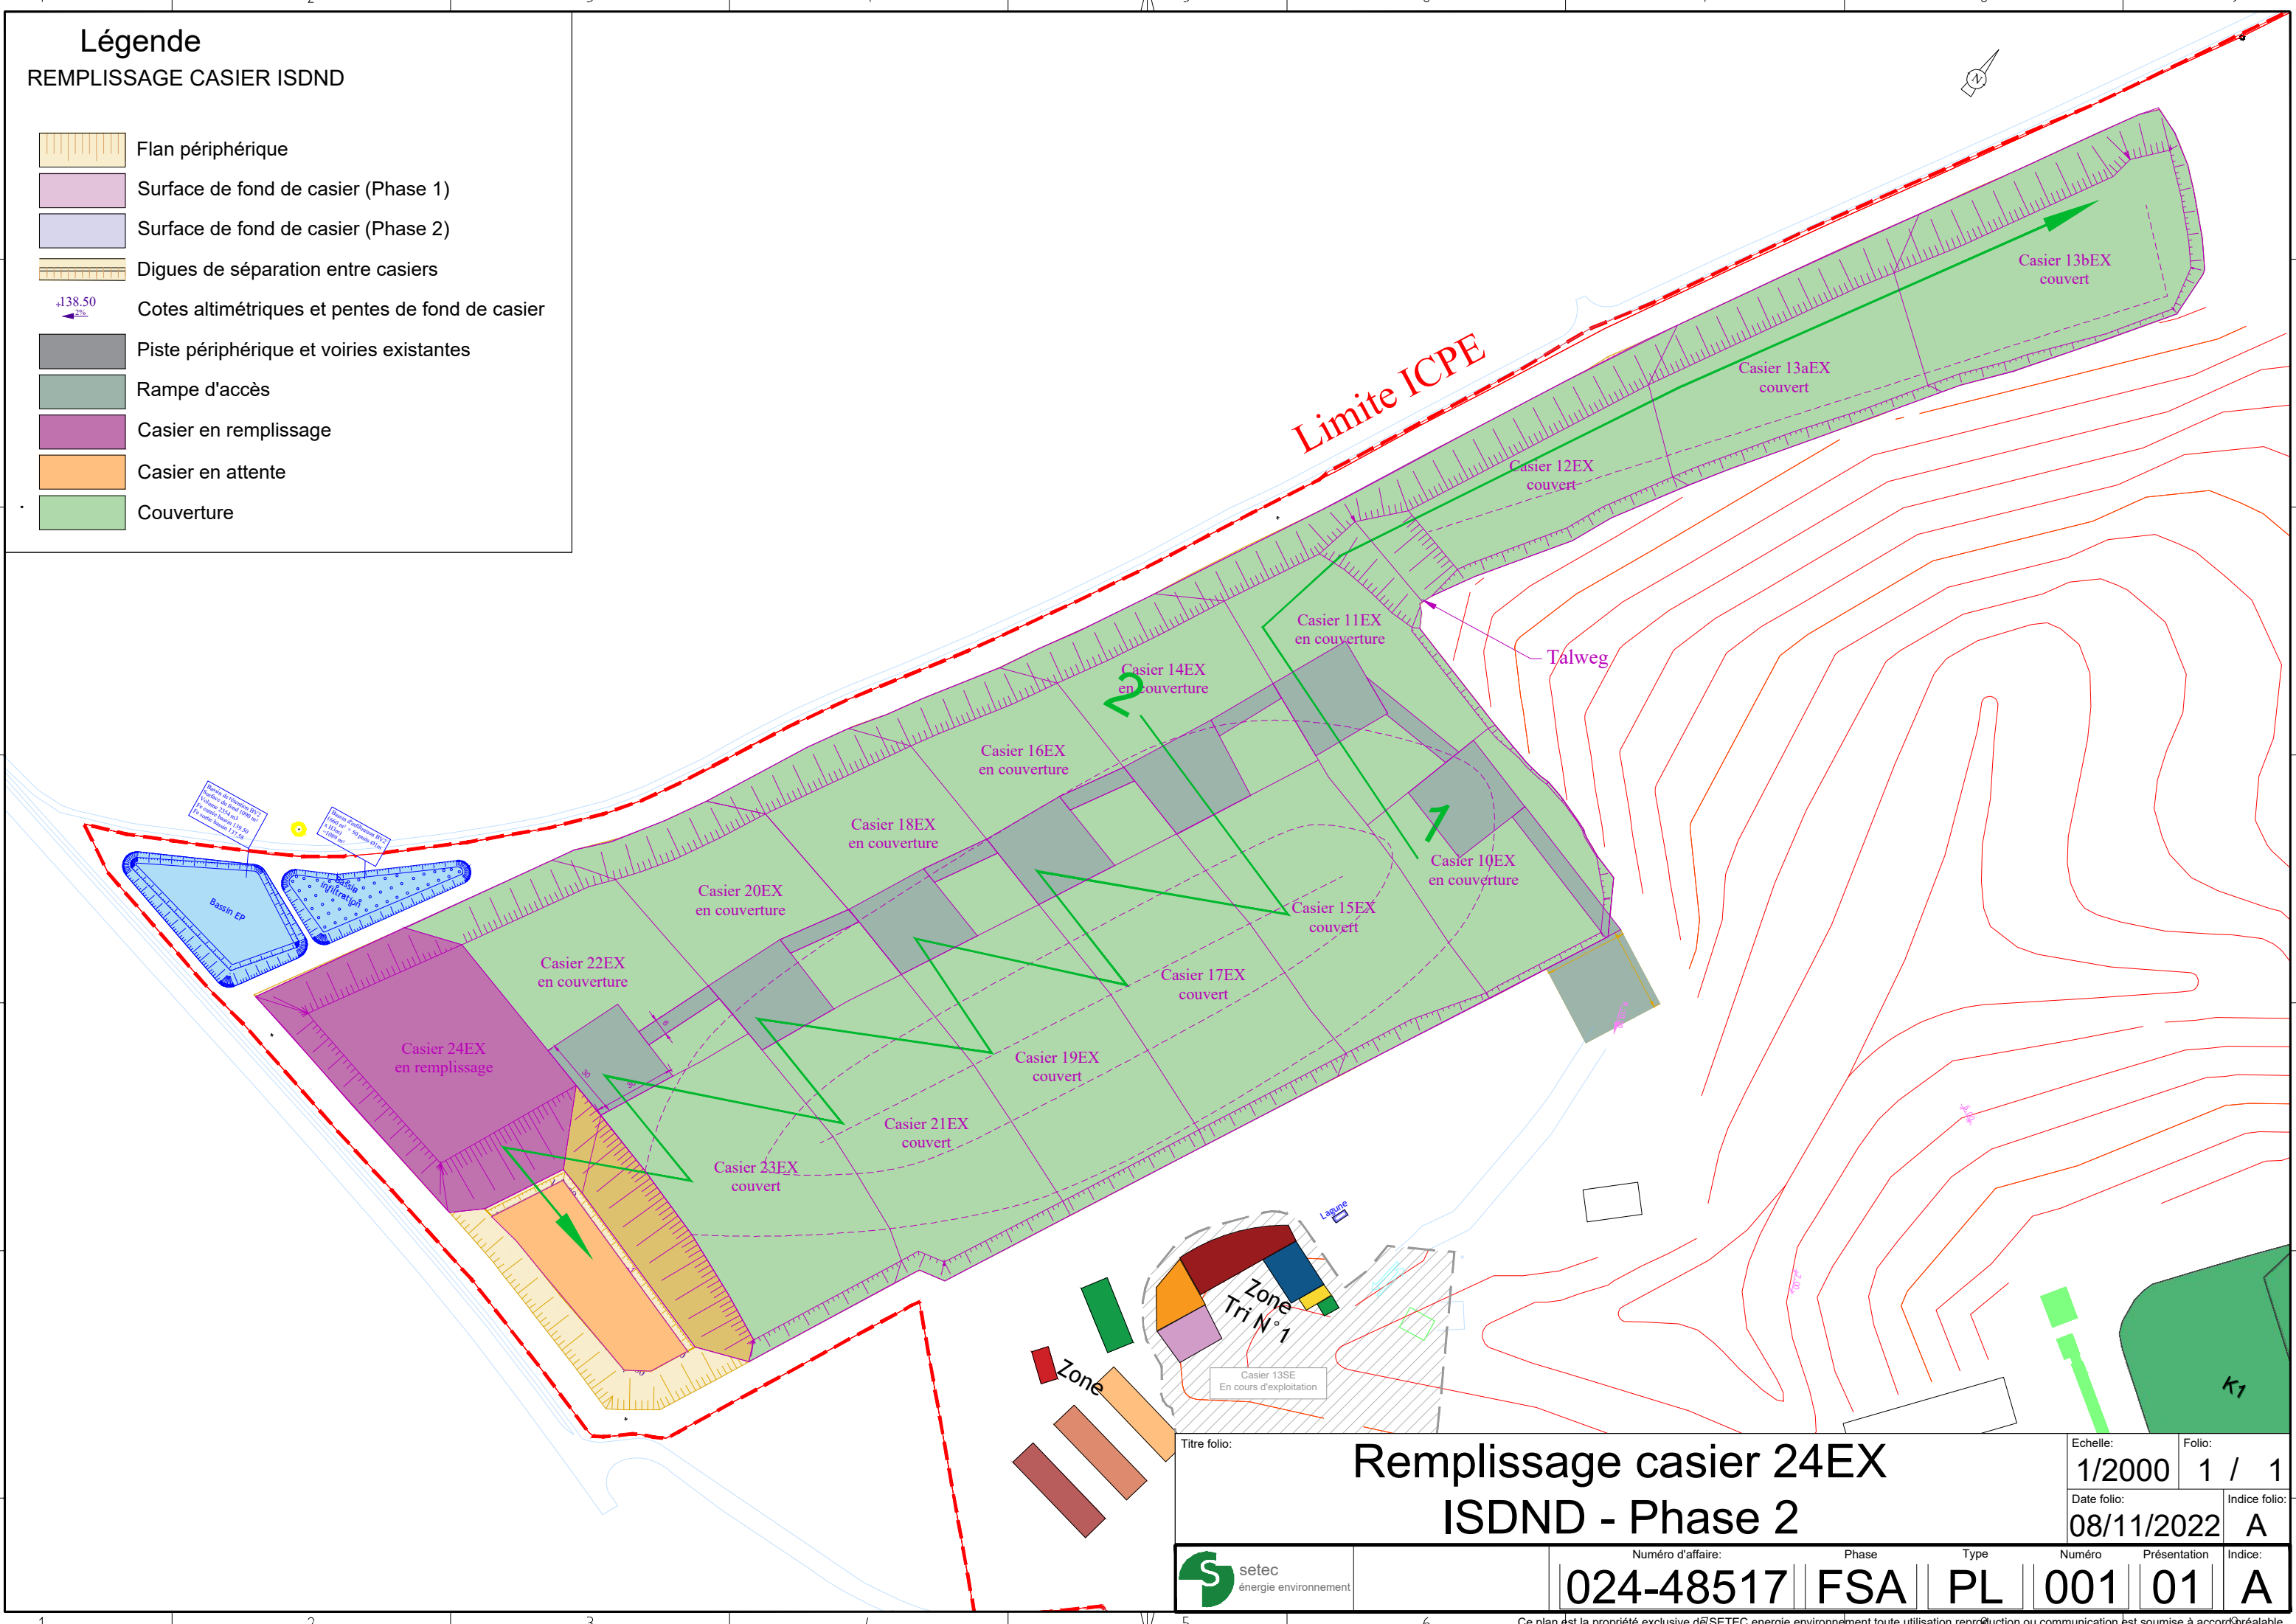

Légende

REPLISSAGE CASIER ISDND

Flan périphérique

Surface de fond de casier (Phase 1)

Surface de fond de casier (Phase 2)

Digues de séparation entre casiers

±138.50

Cotes altimétriques et pentes de fond de casier

Piste périphérique et voiries existantes

Rampe d'accès

Casier en remplissage

Casier en attente

Couverture

|                                                                        |                   |                         |       |      |             |              |               |  |
|------------------------------------------------------------------------|-------------------|-------------------------|-------|------|-------------|--------------|---------------|--|
| Titre folio:                                                           |                   | Remplissage casier 24EX |       |      | Echelle:    |              | Folio:        |  |
|                                                                        |                   | ISDND - Phase 2         |       |      | 1/2000      |              | 1 / 1         |  |
|                                                                        |                   |                         |       |      | Date folio: |              | Indice folio: |  |
|                                                                        |                   |                         |       |      | 08/11/2022  |              | A             |  |
| <div><div></div><div>setec</div><div>énergie environnement</div></div> | Numéro d'affaire: |                         | Phase | Type | Numéro      | Présentation | Indice:       |  |
|                                                                        | 024-48517         |                         | FSA   | PL   | 001         | 01           | A             |  |