


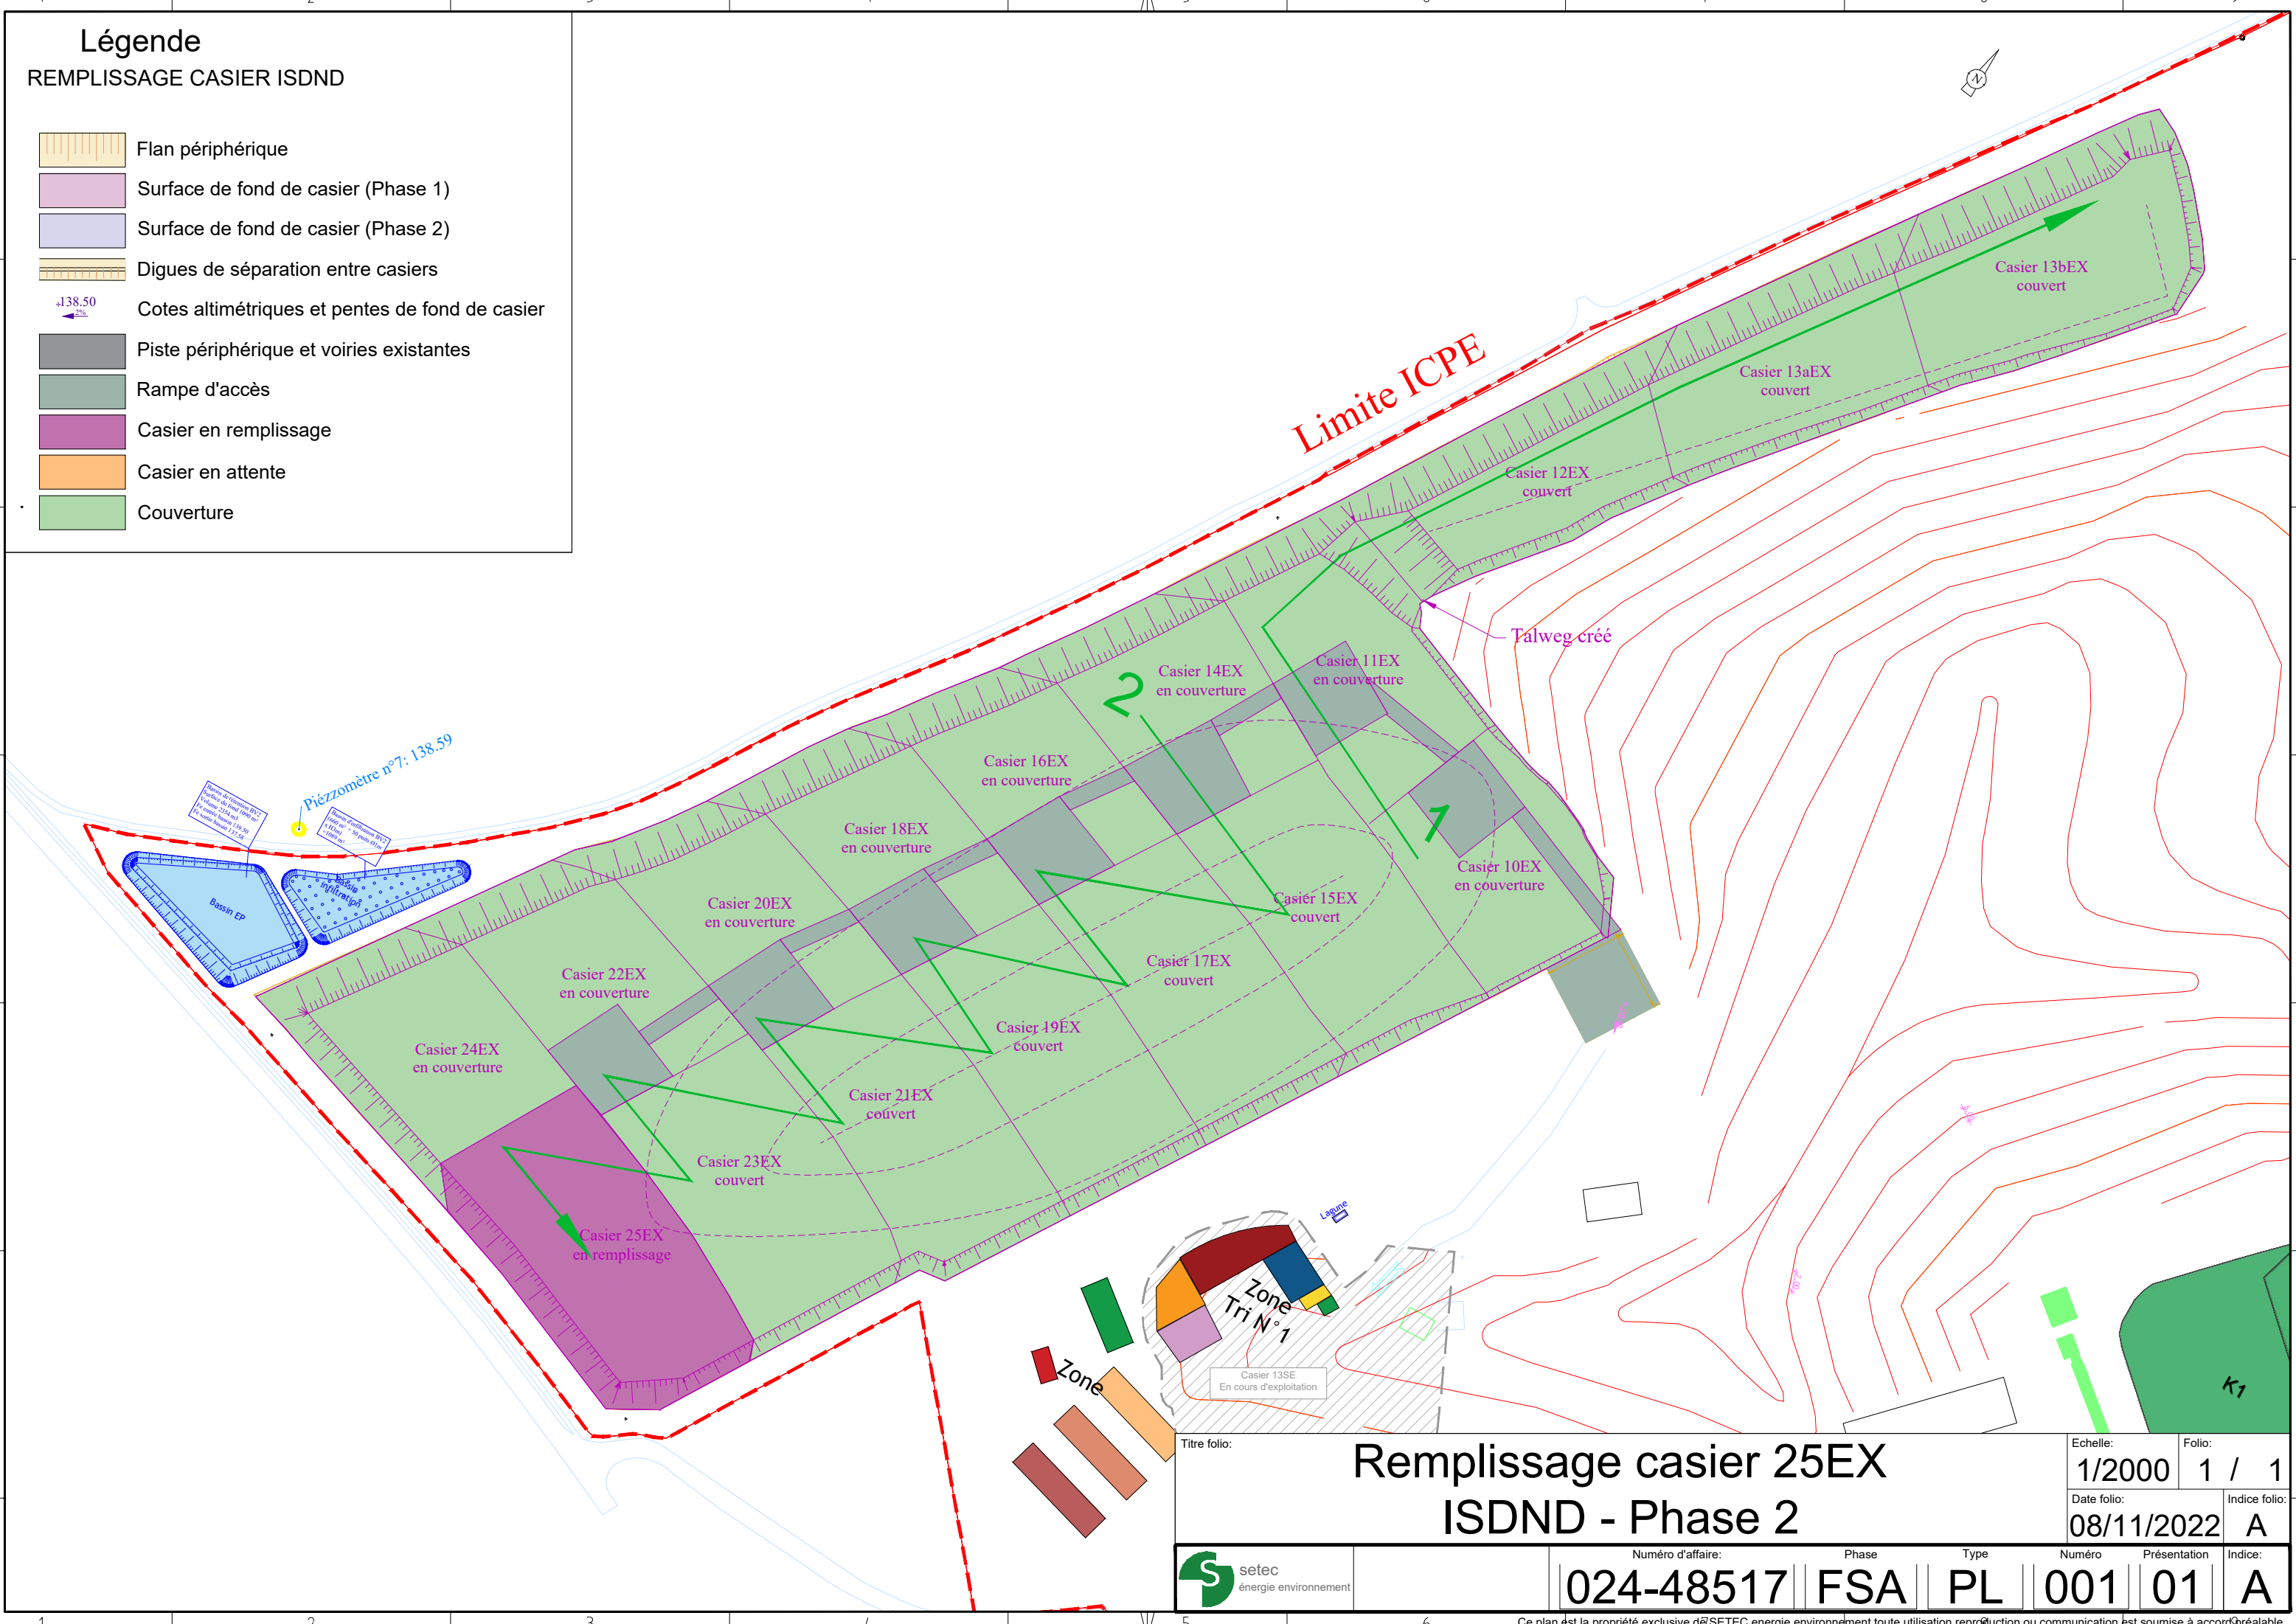

Légende

REPLISSAGE CASIER ISDND

Flan périphérique

Surface de fond de casier (Phase 1)

Surface de fond de casier (Phase 2)

Digues de séparation entre casiers

Cotes altimétriques et pentes de fond de casier

Piste périphérique et voiries existantes

Rampe d'accès

Casier en remplissage

Casier en attente

Couverture

Titre folio:

Remplissage casier 25EX
ISDND - Phase 2

Echelle:

1/2000

Folio:

1 / 1

Date folio:

08/11/2022

Indice folio:

A

setec
énergie environnement

Numéro d'affaire:

024-48517

Phase

FSA

Type

PL

Numéro

001

Présentation

01

Indice:

A

Ce plan est la propriété exclusive de SETEC énergie environnement toute utilisation reproduction ou communication est soumise à accord préalable