
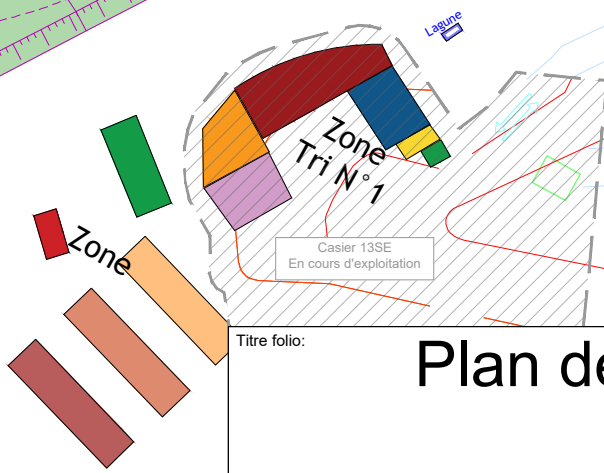


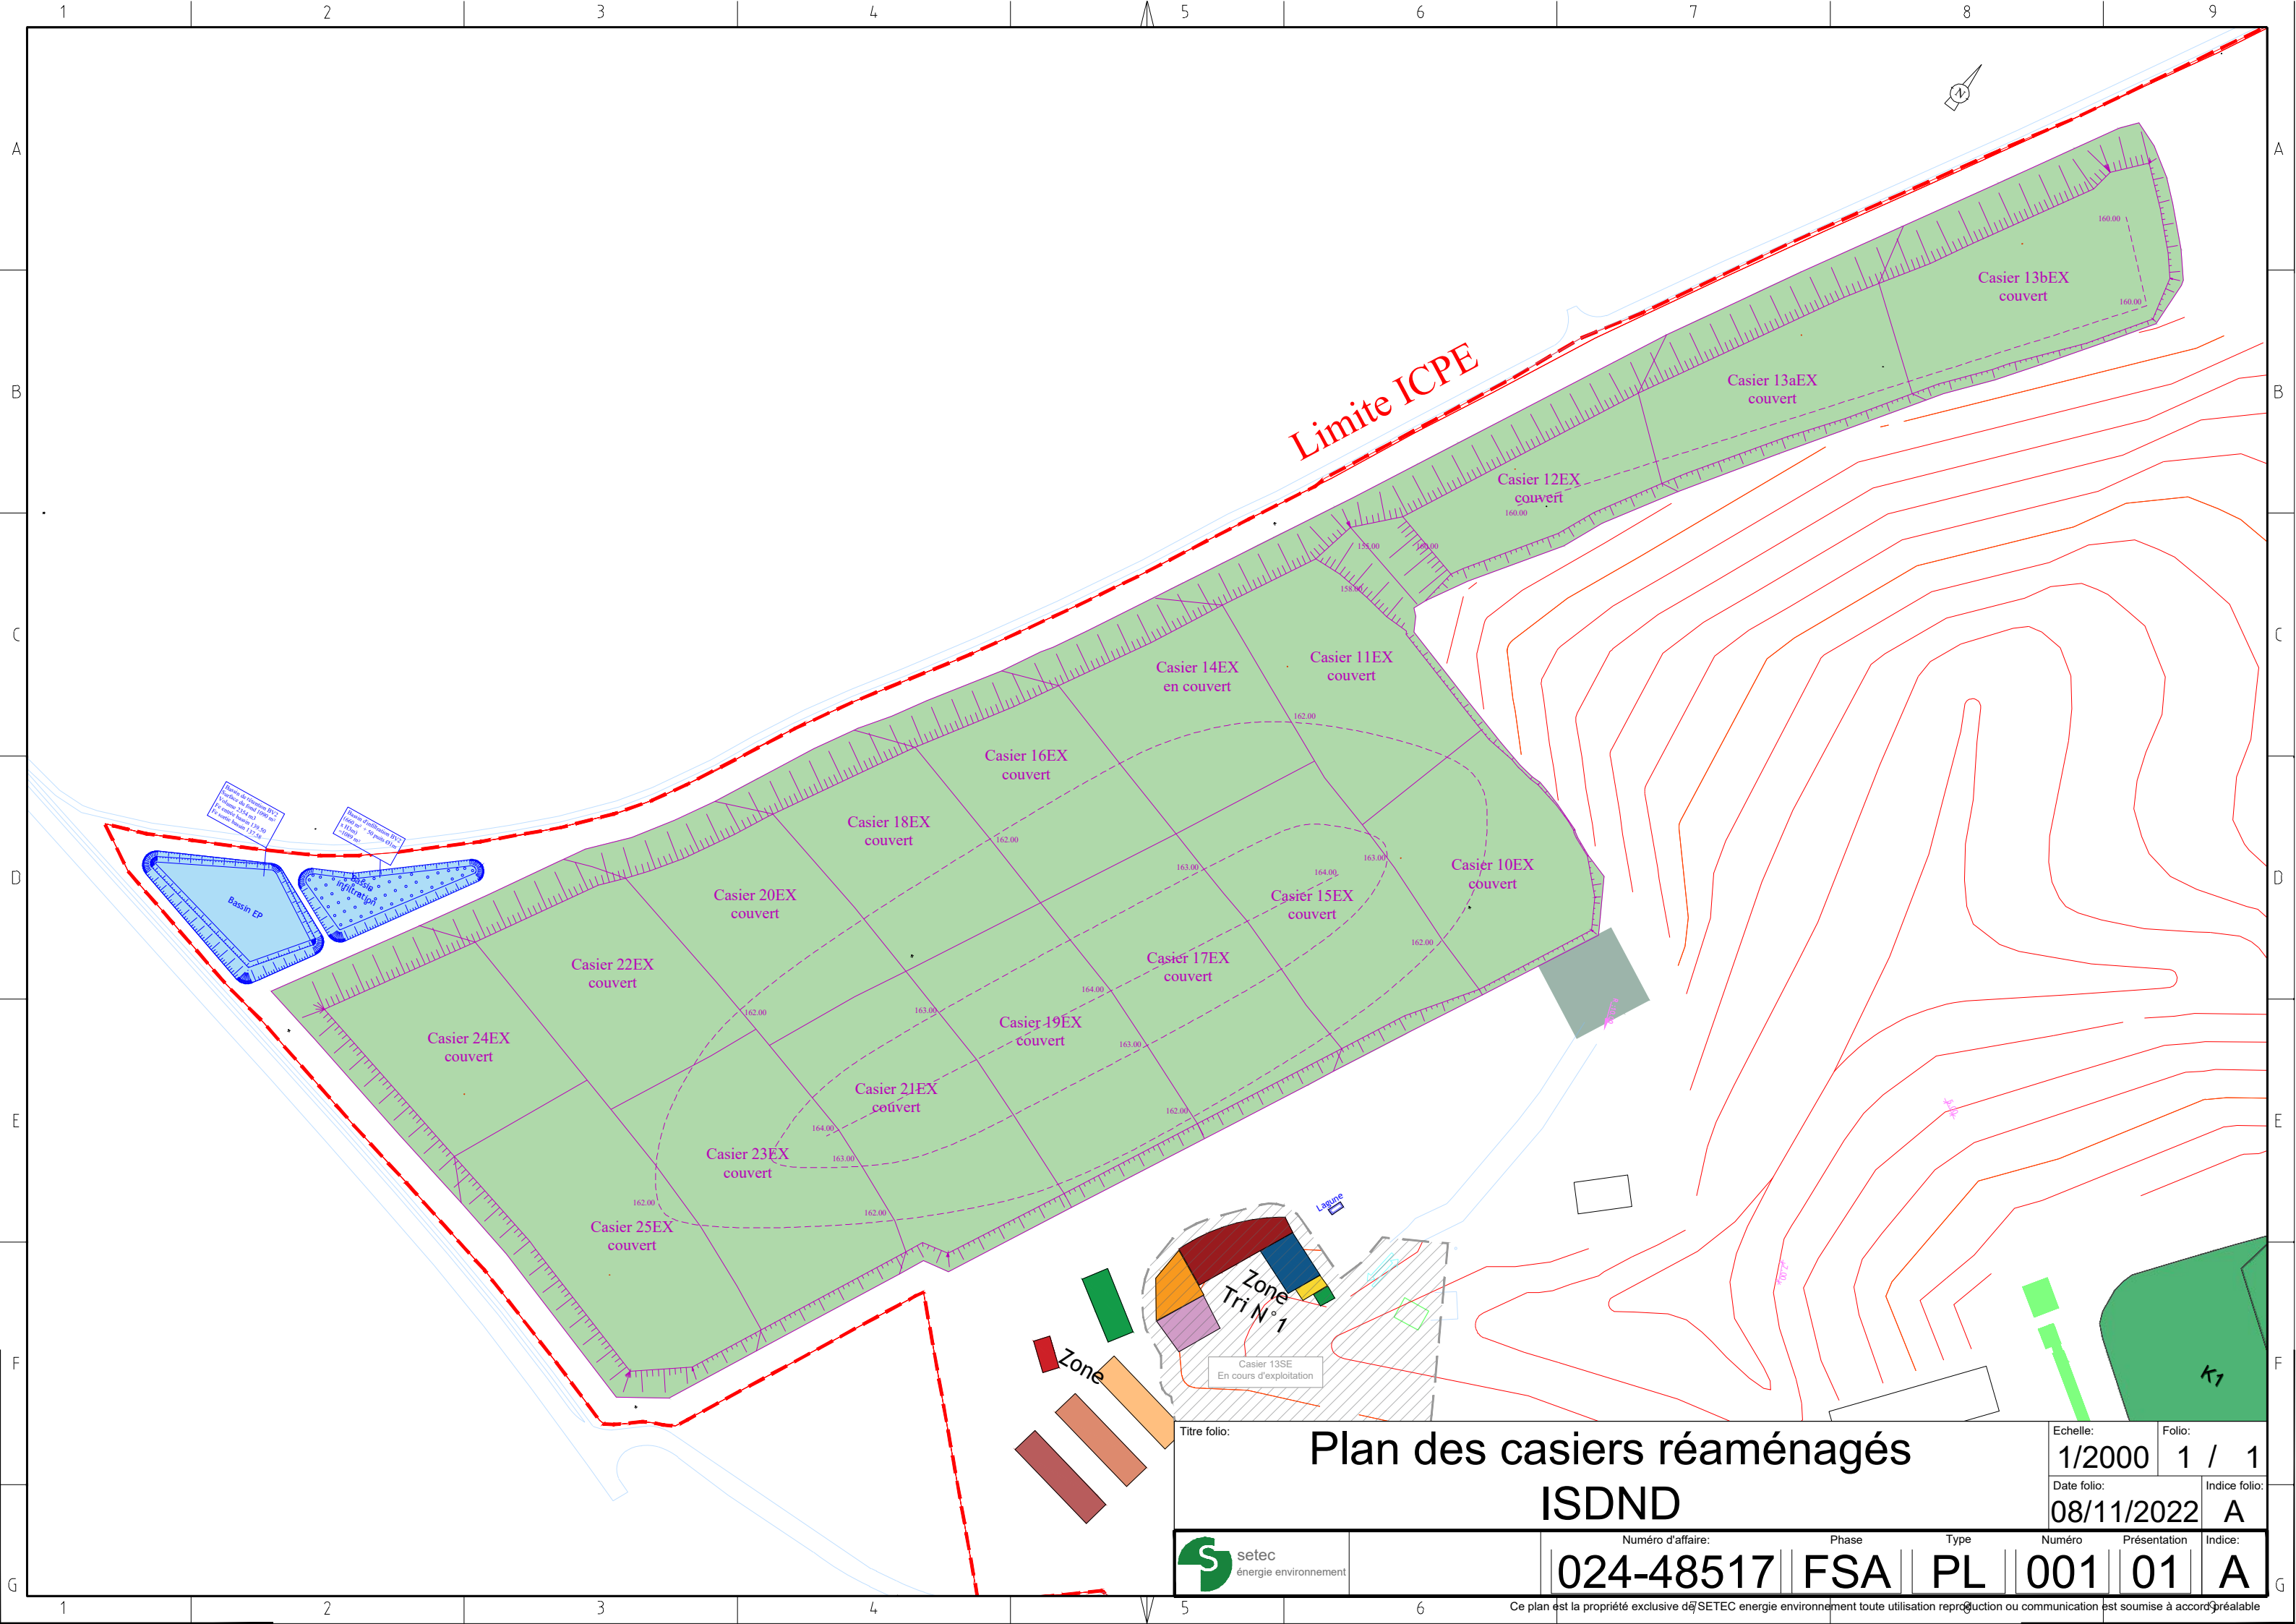

Titre folio:					Echelle:					Folio:					
Plan des casiers réaménagés ISDND					1/2000					1 / 1					
					Date folio:					Indice folio:					
					08/11/2022					A					
	Numéro d'affaire:					Phase					Type				
	024-48517					FSA					PL				
					Numéro					Présentation					
					001					01					
					Indice:					A					