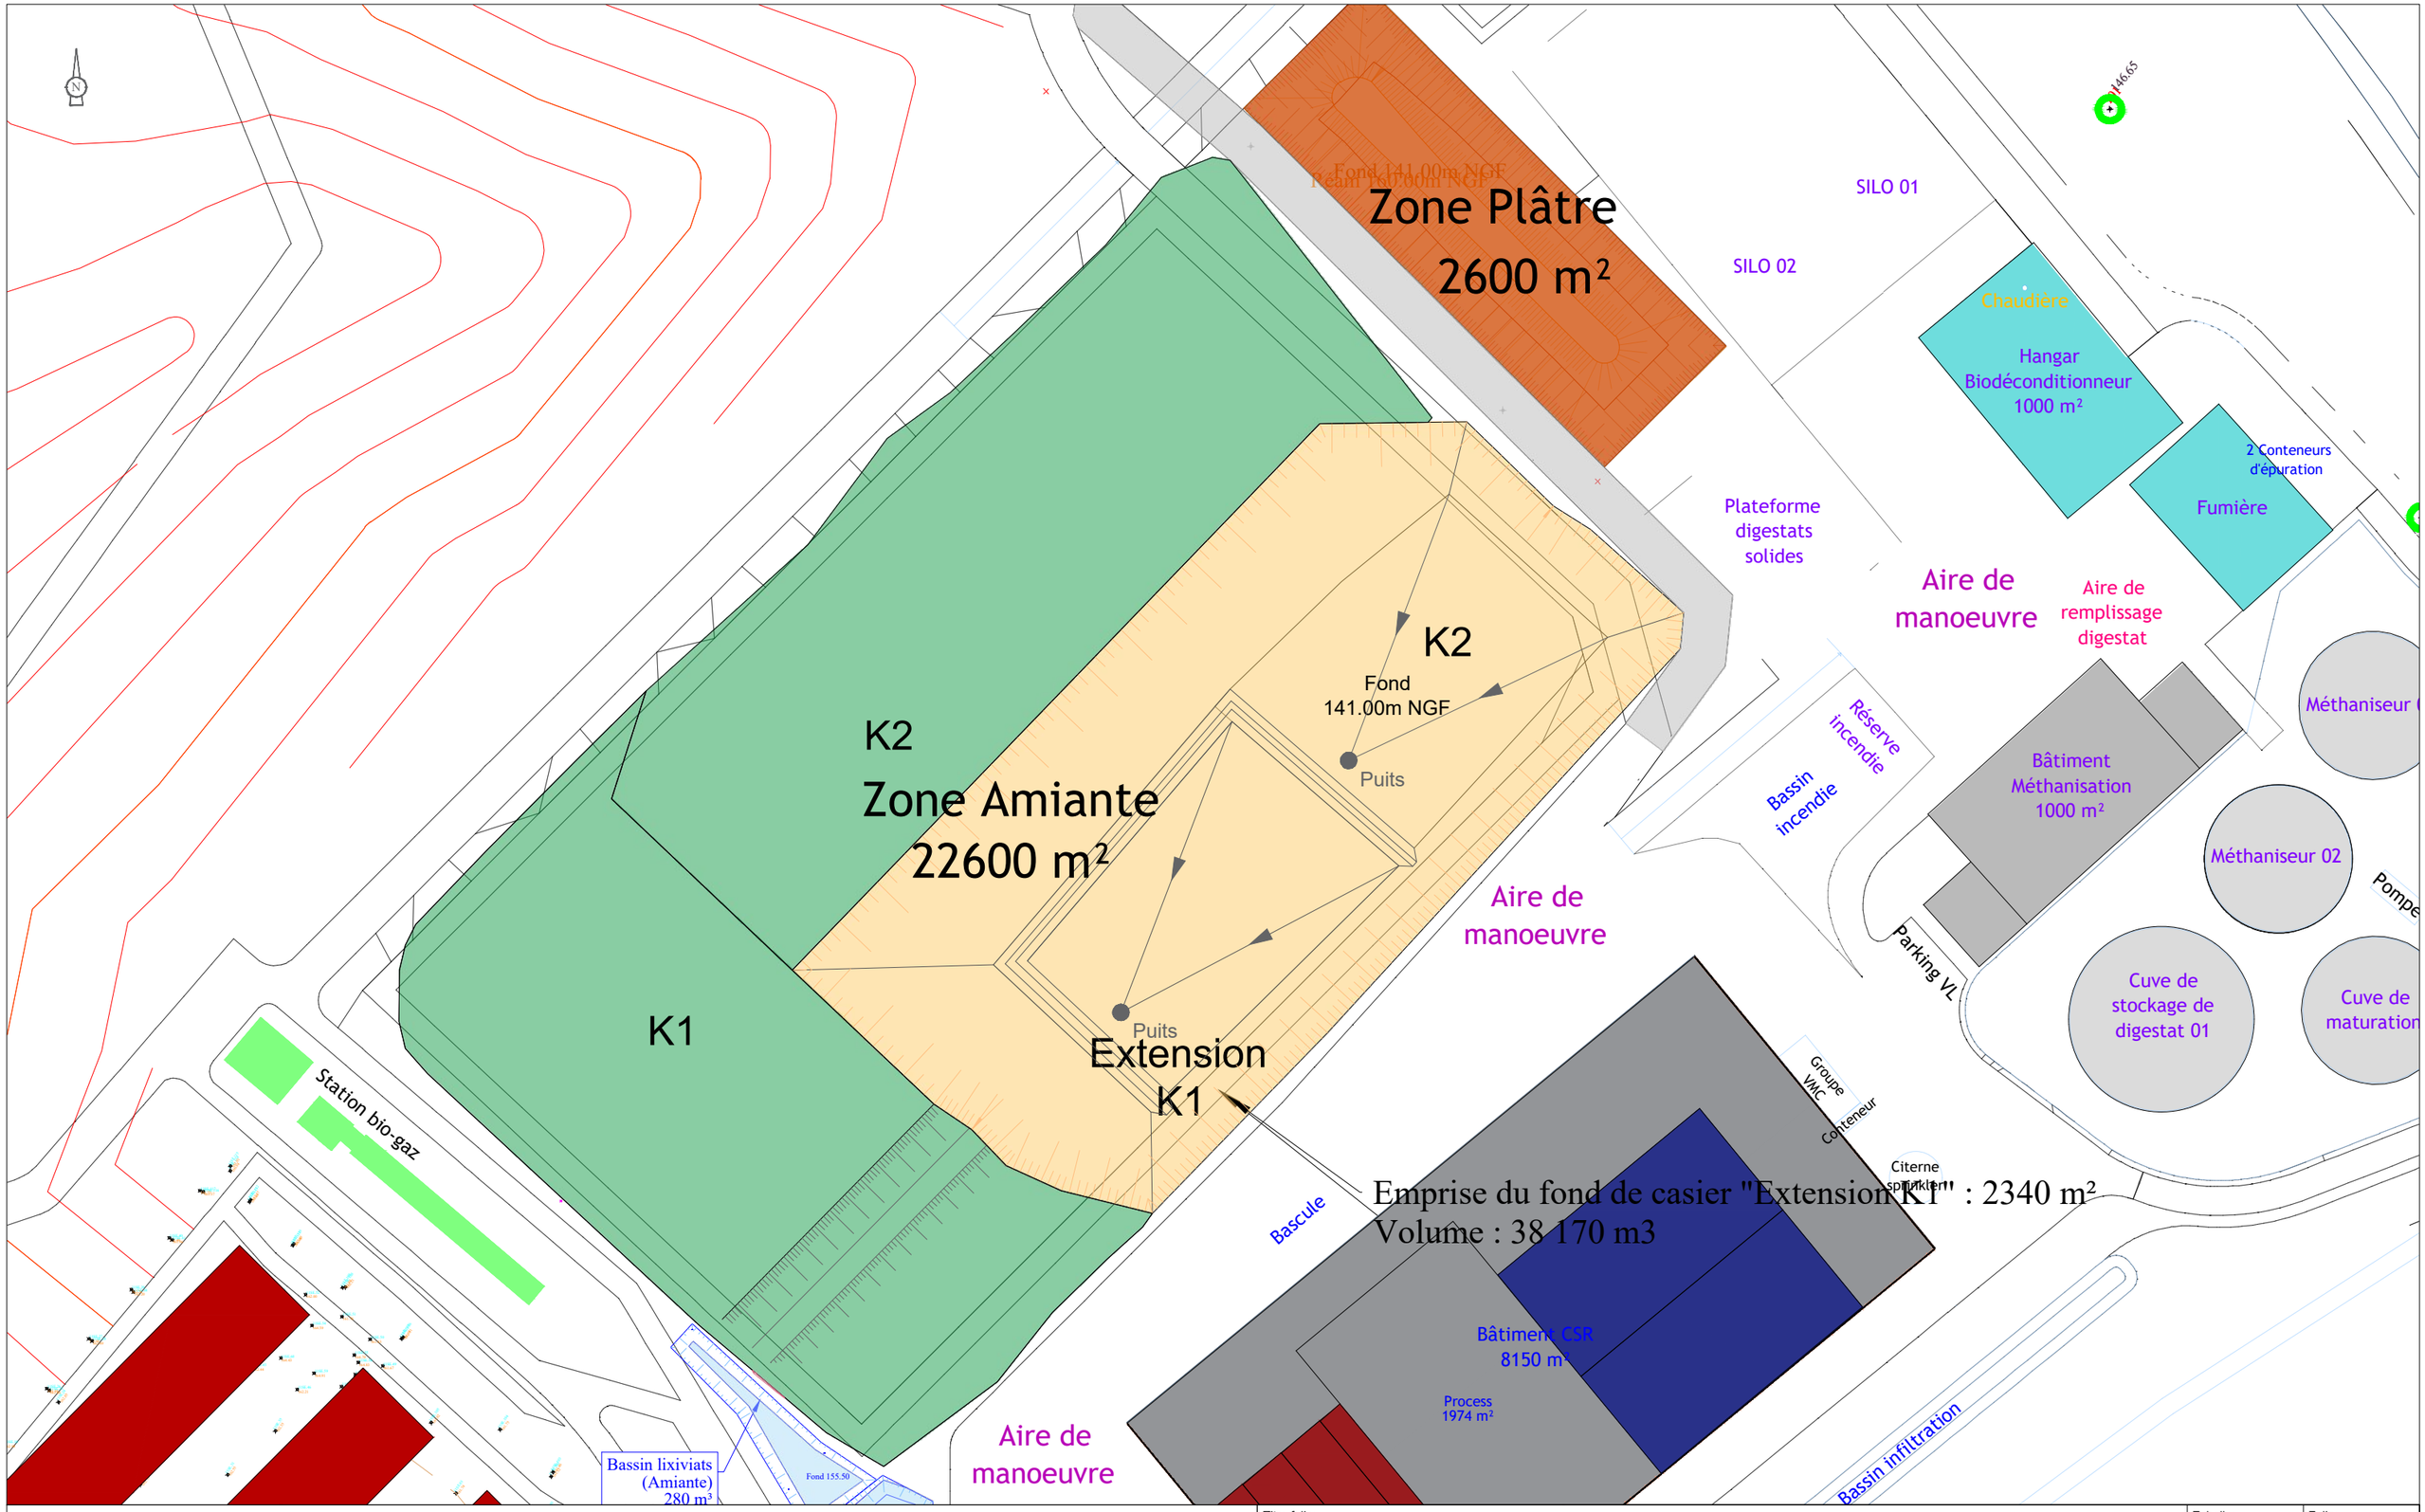

Titre folio:

Implantation FDF amiante

Echelle:	Folio:
1/1000	/
Date folio: 07/03/2023	Indice folio: A

setec énergie environnement

A3	Numéro d'affaire:	Phase	Type	Numéro	Présentation	Indice:
	024-48517	IMP	PL	001	01	A

Ce plan est la propriété exclusive de SETEC energie environnement toute utilisation reproduction ou communication est soumise à accord préalable