


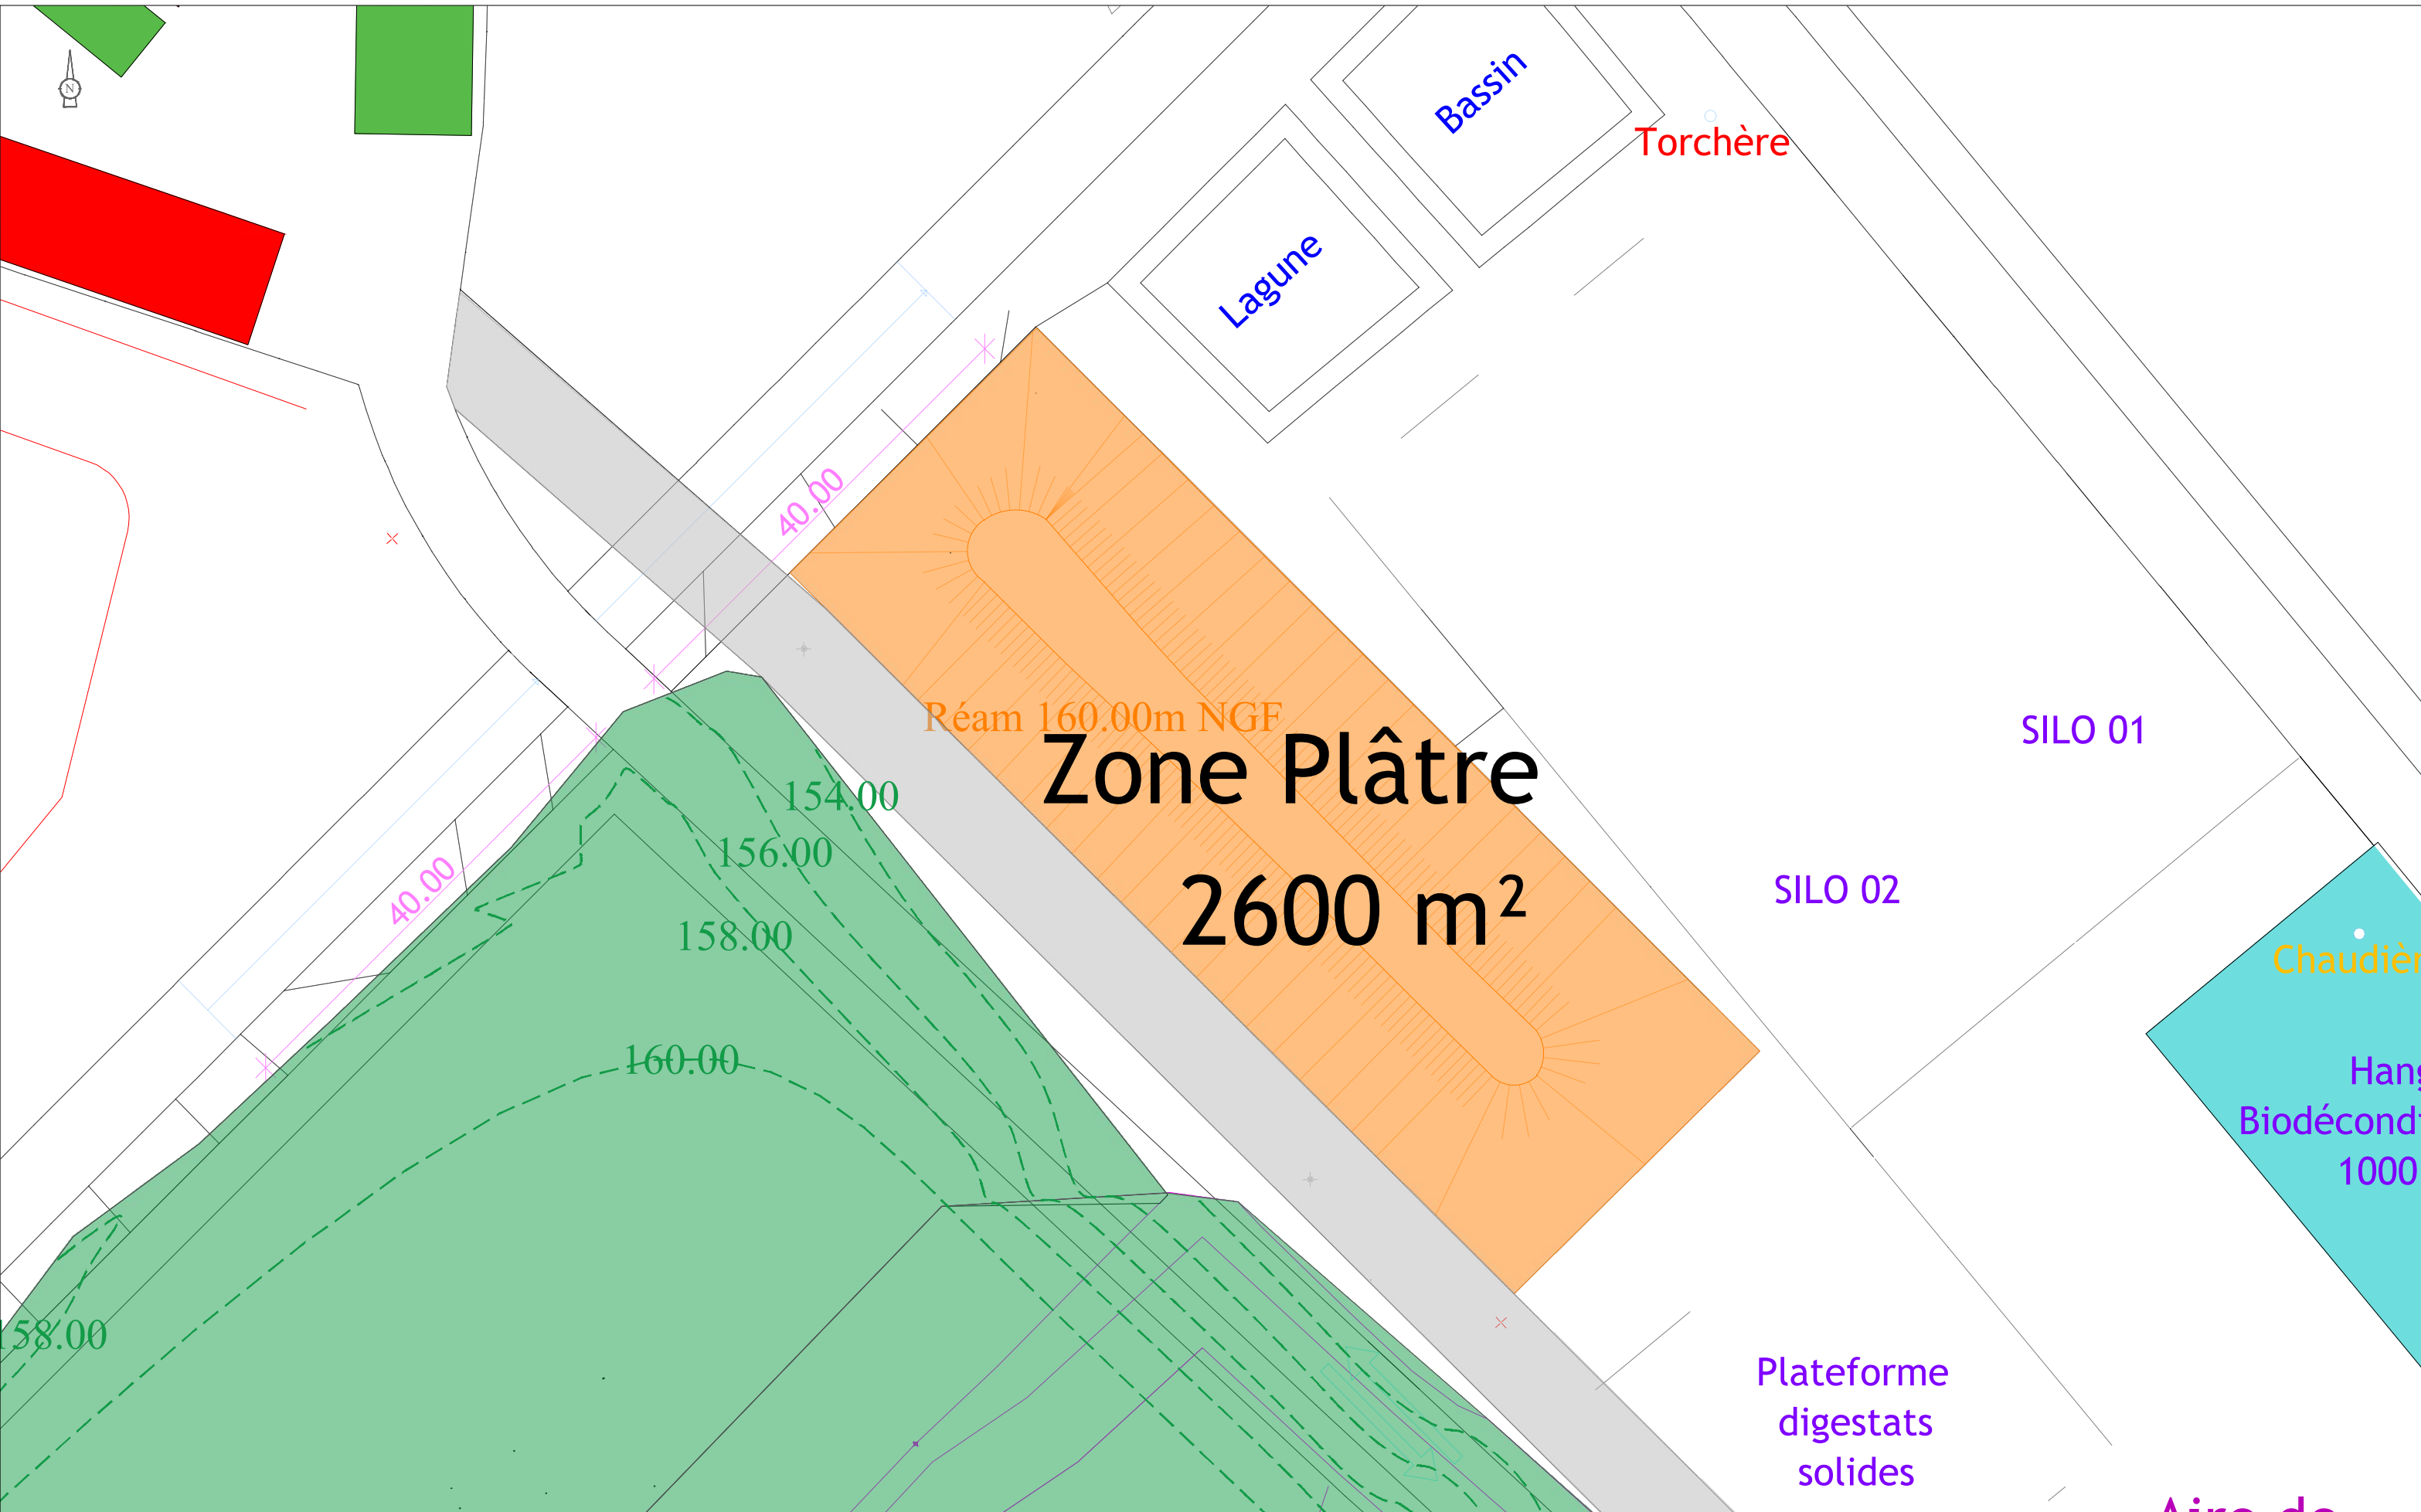

Titre folio:		Echelle:	Folio:
Casier plâtre - Réaménagement		1/500	/
		Date folio:	Indice folio:
		07/03/2023	B

	A3	Numéro d'affaire:		Phase		Type		Numéro		Présentation		Indice:	
		024-48517		IMP		PL		001		01		A	