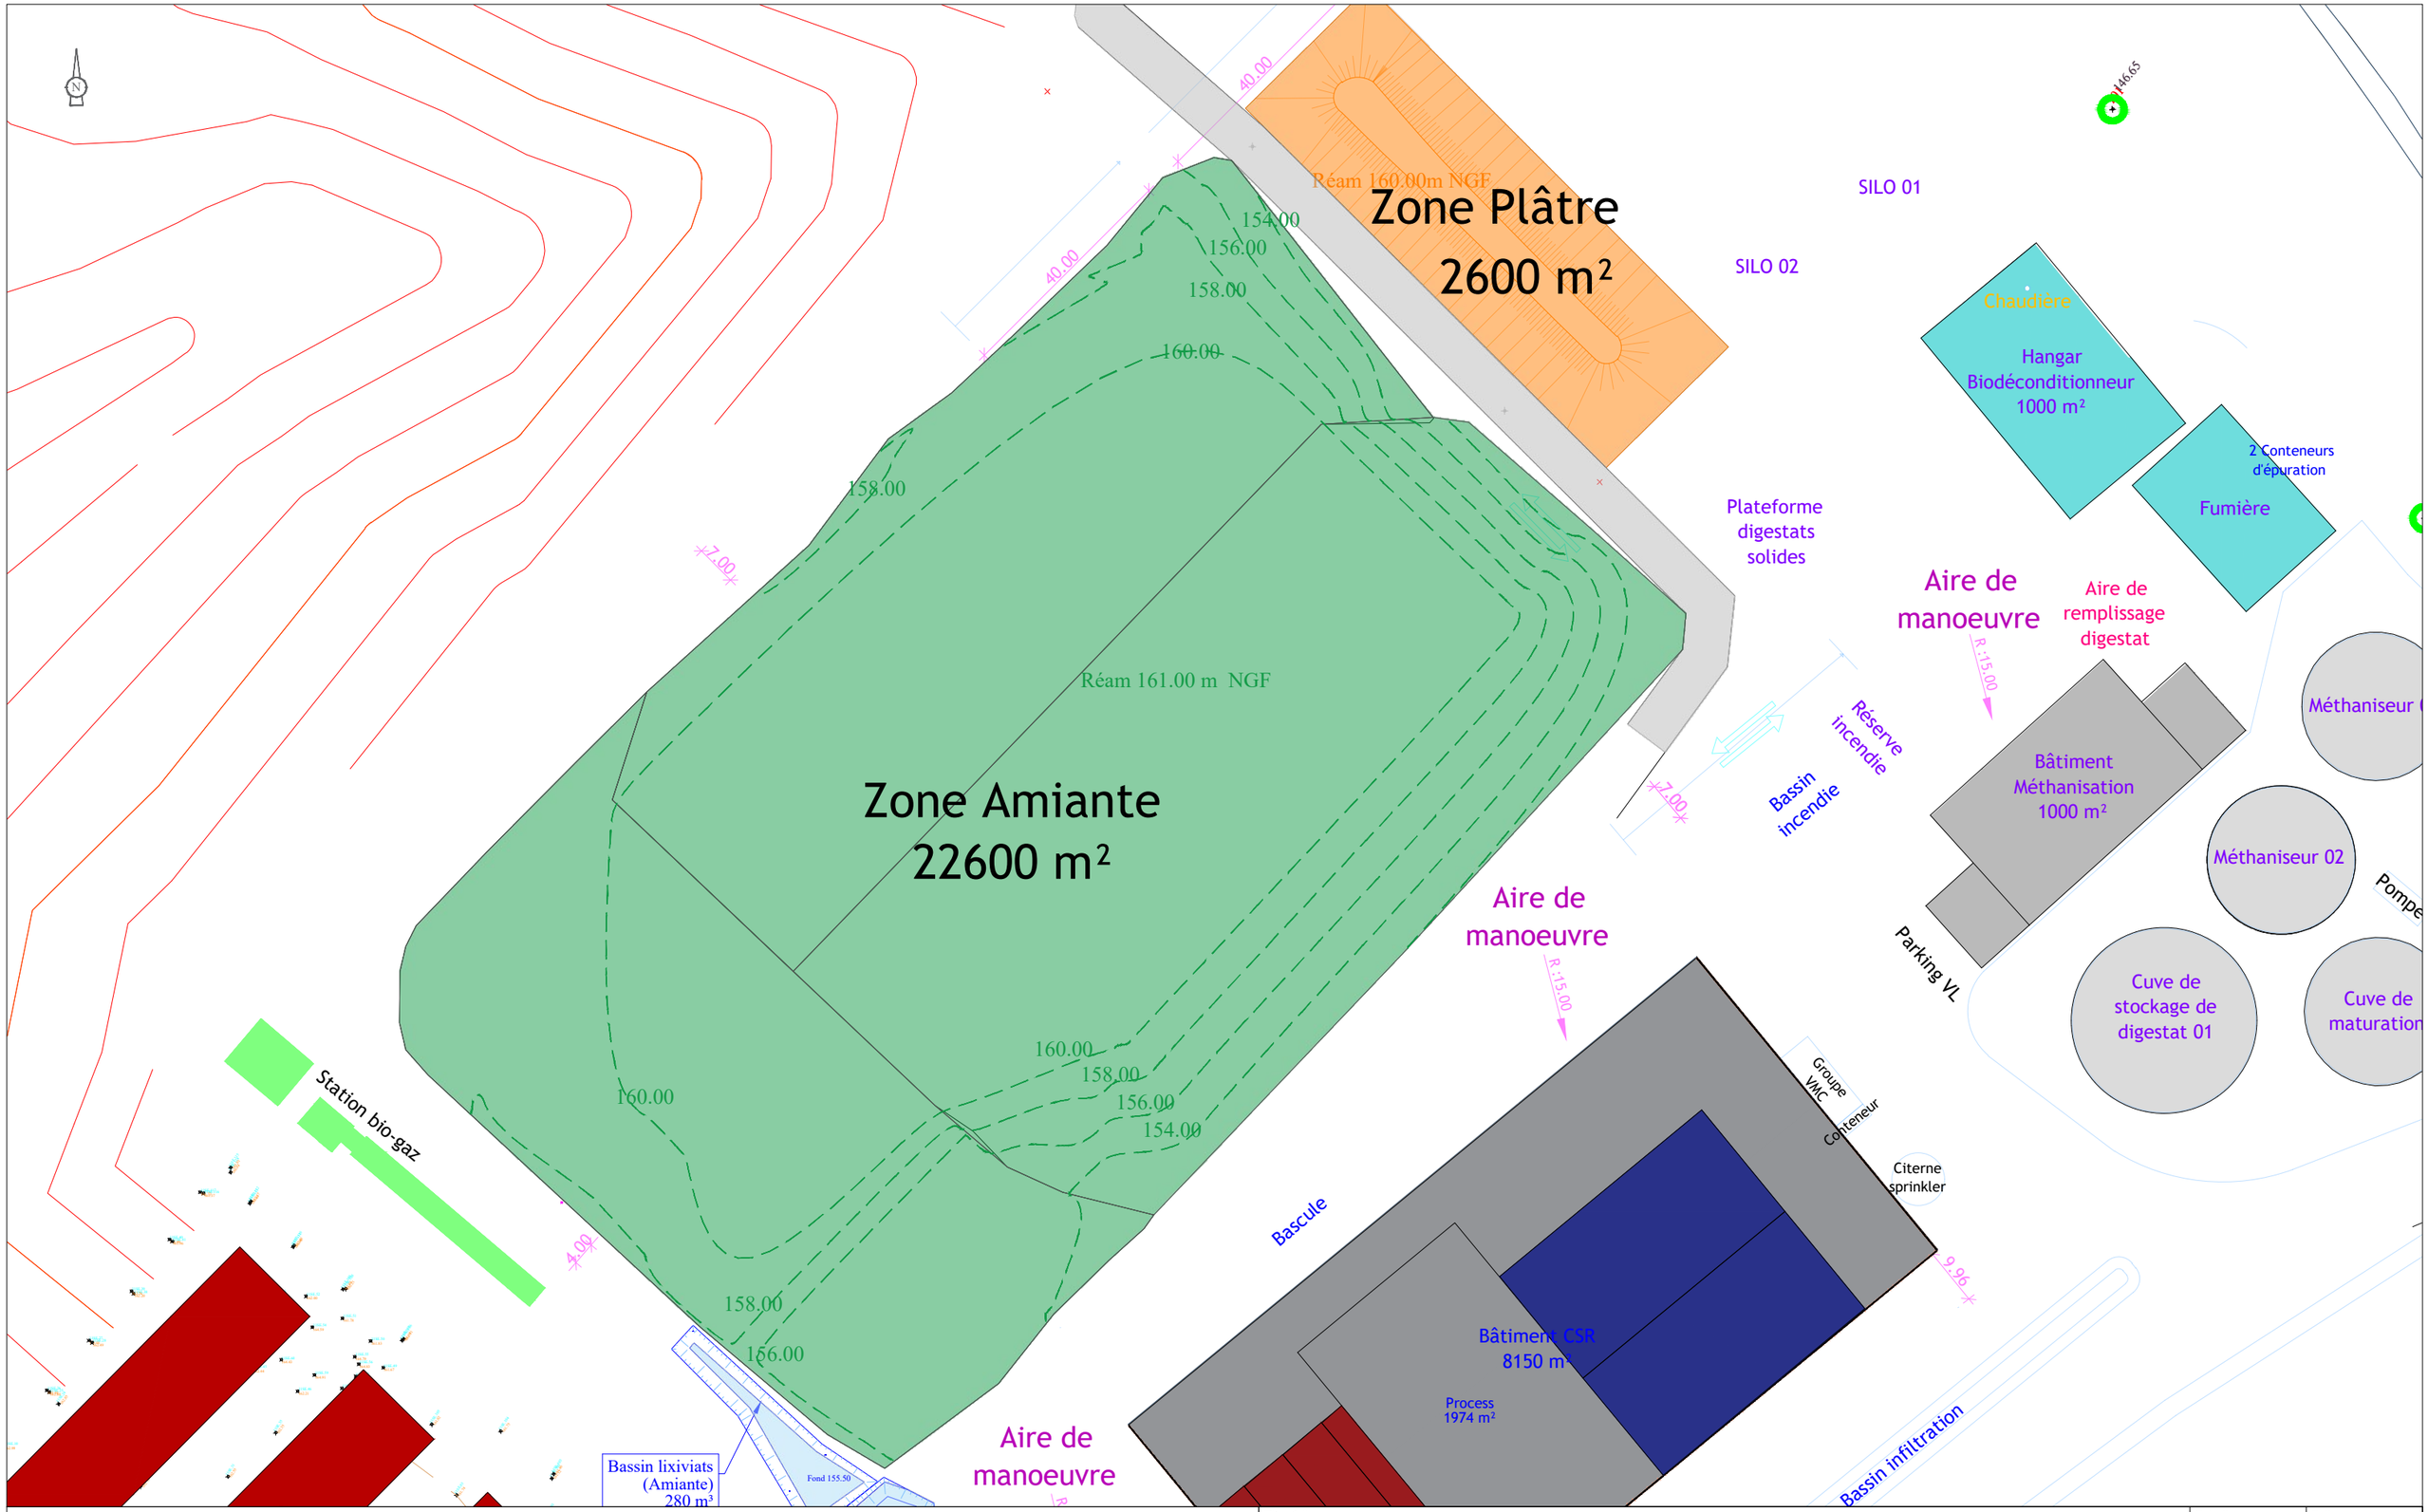

Titre folio:	Echelle:	Folio:
Amiante - Réaménagement	1/1000	/
	Date folio: 07/03/2023	Indice folio: A

setec énergie environnement

A3	Numéro d'affaire:	Phase	Type	Numéro	Présentation	Indice:
	024-48517	IMP	PL	001	01	A

Ce plan est la propriété exclusive de SETEC energie environnement toute utilisation reproduction ou communication est soumise à accord préalable