
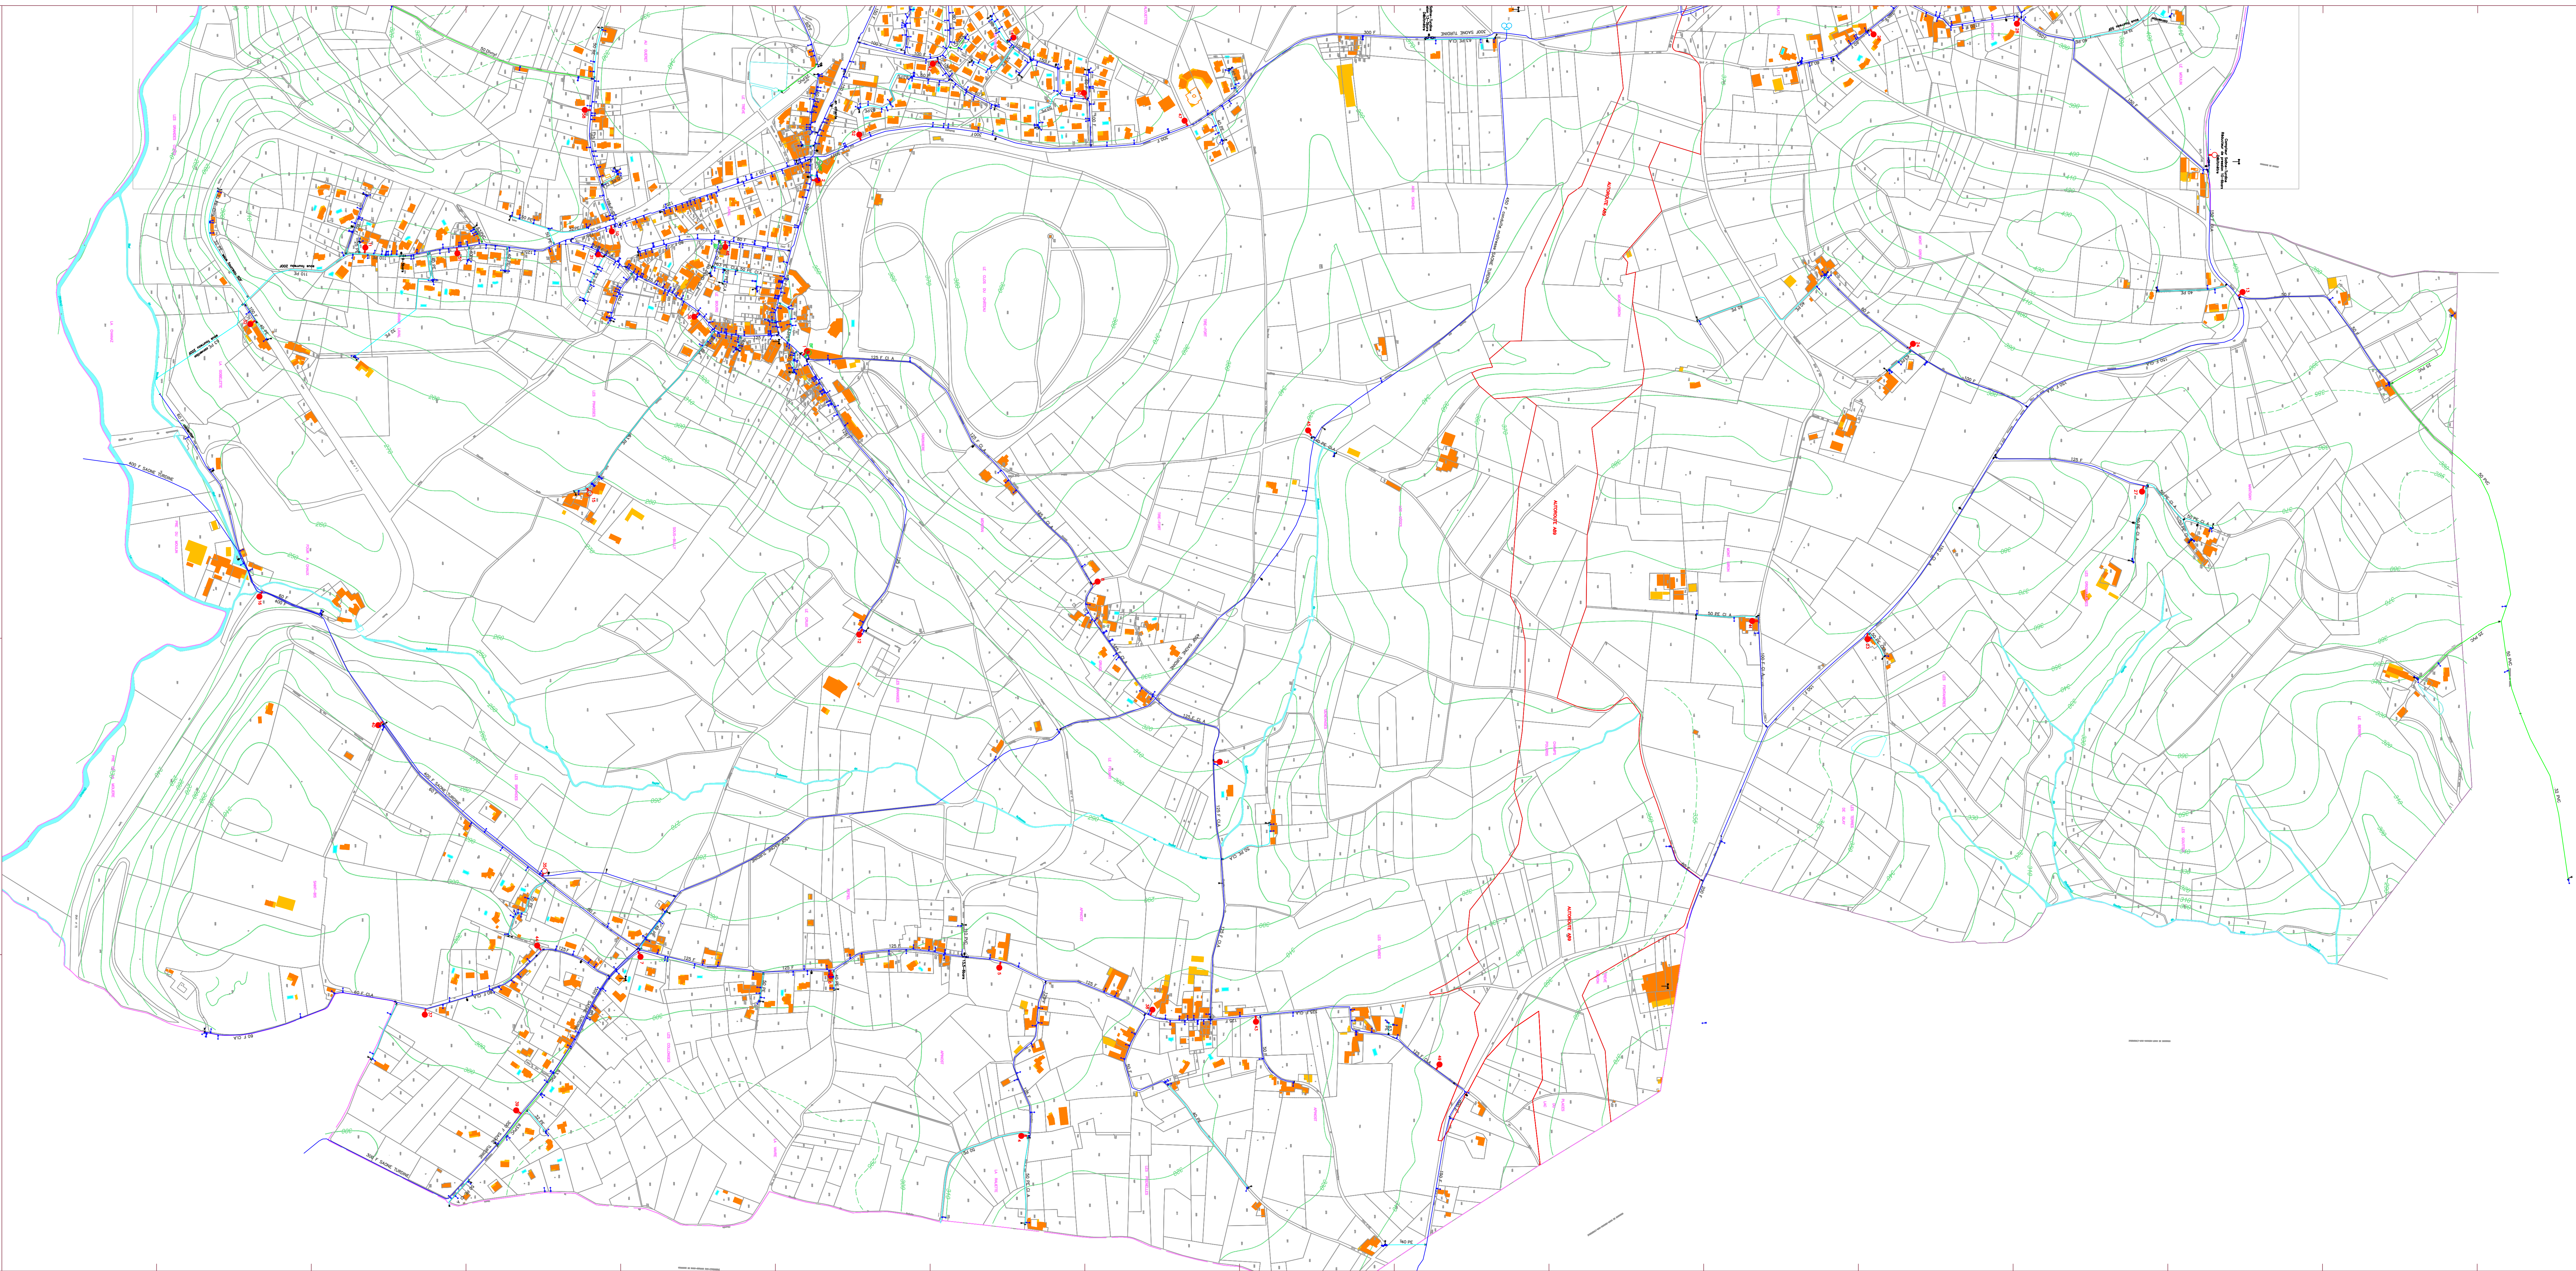


- * — LEGENDE — * —
- W Vanne ouverte
 - R Vanne fermée
 - x Robinet vanne ouvert
 - ⋈ Robinet vanne fermé
 - ⬇ Poteau incendie de 65mm
 - ⬇ Poteau incendie de 100mm
 - ⬇ Poteau incendie de 150mm
 - ⬆ Ventouse
 - † Vidange
 - ⬇ Réducteur de pression
 - ⬇ Réservoir
 - ⬇ Compteur
 - ⬇ Plaque pleine
 - ⬇ Changement de diamètre
 - ⬇ Attention danger

BULLY Est

S.I.E.V.A.
Echelle : 1/2500
Janvier 2025

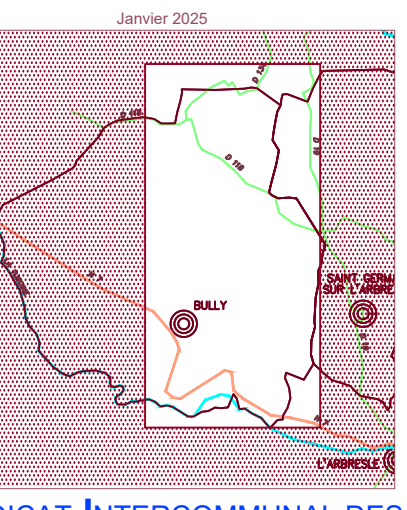

**SYNDICAT INTERCOMMUNAL DES
EAUX DU VAL D'AZERGUES**
183, Route de Lozanne - BP N°10
69380 CHAZAY D'AZERGUES
Téléphone : 04 77 46 12 00 - Télécopie : 04 78 43 76 98