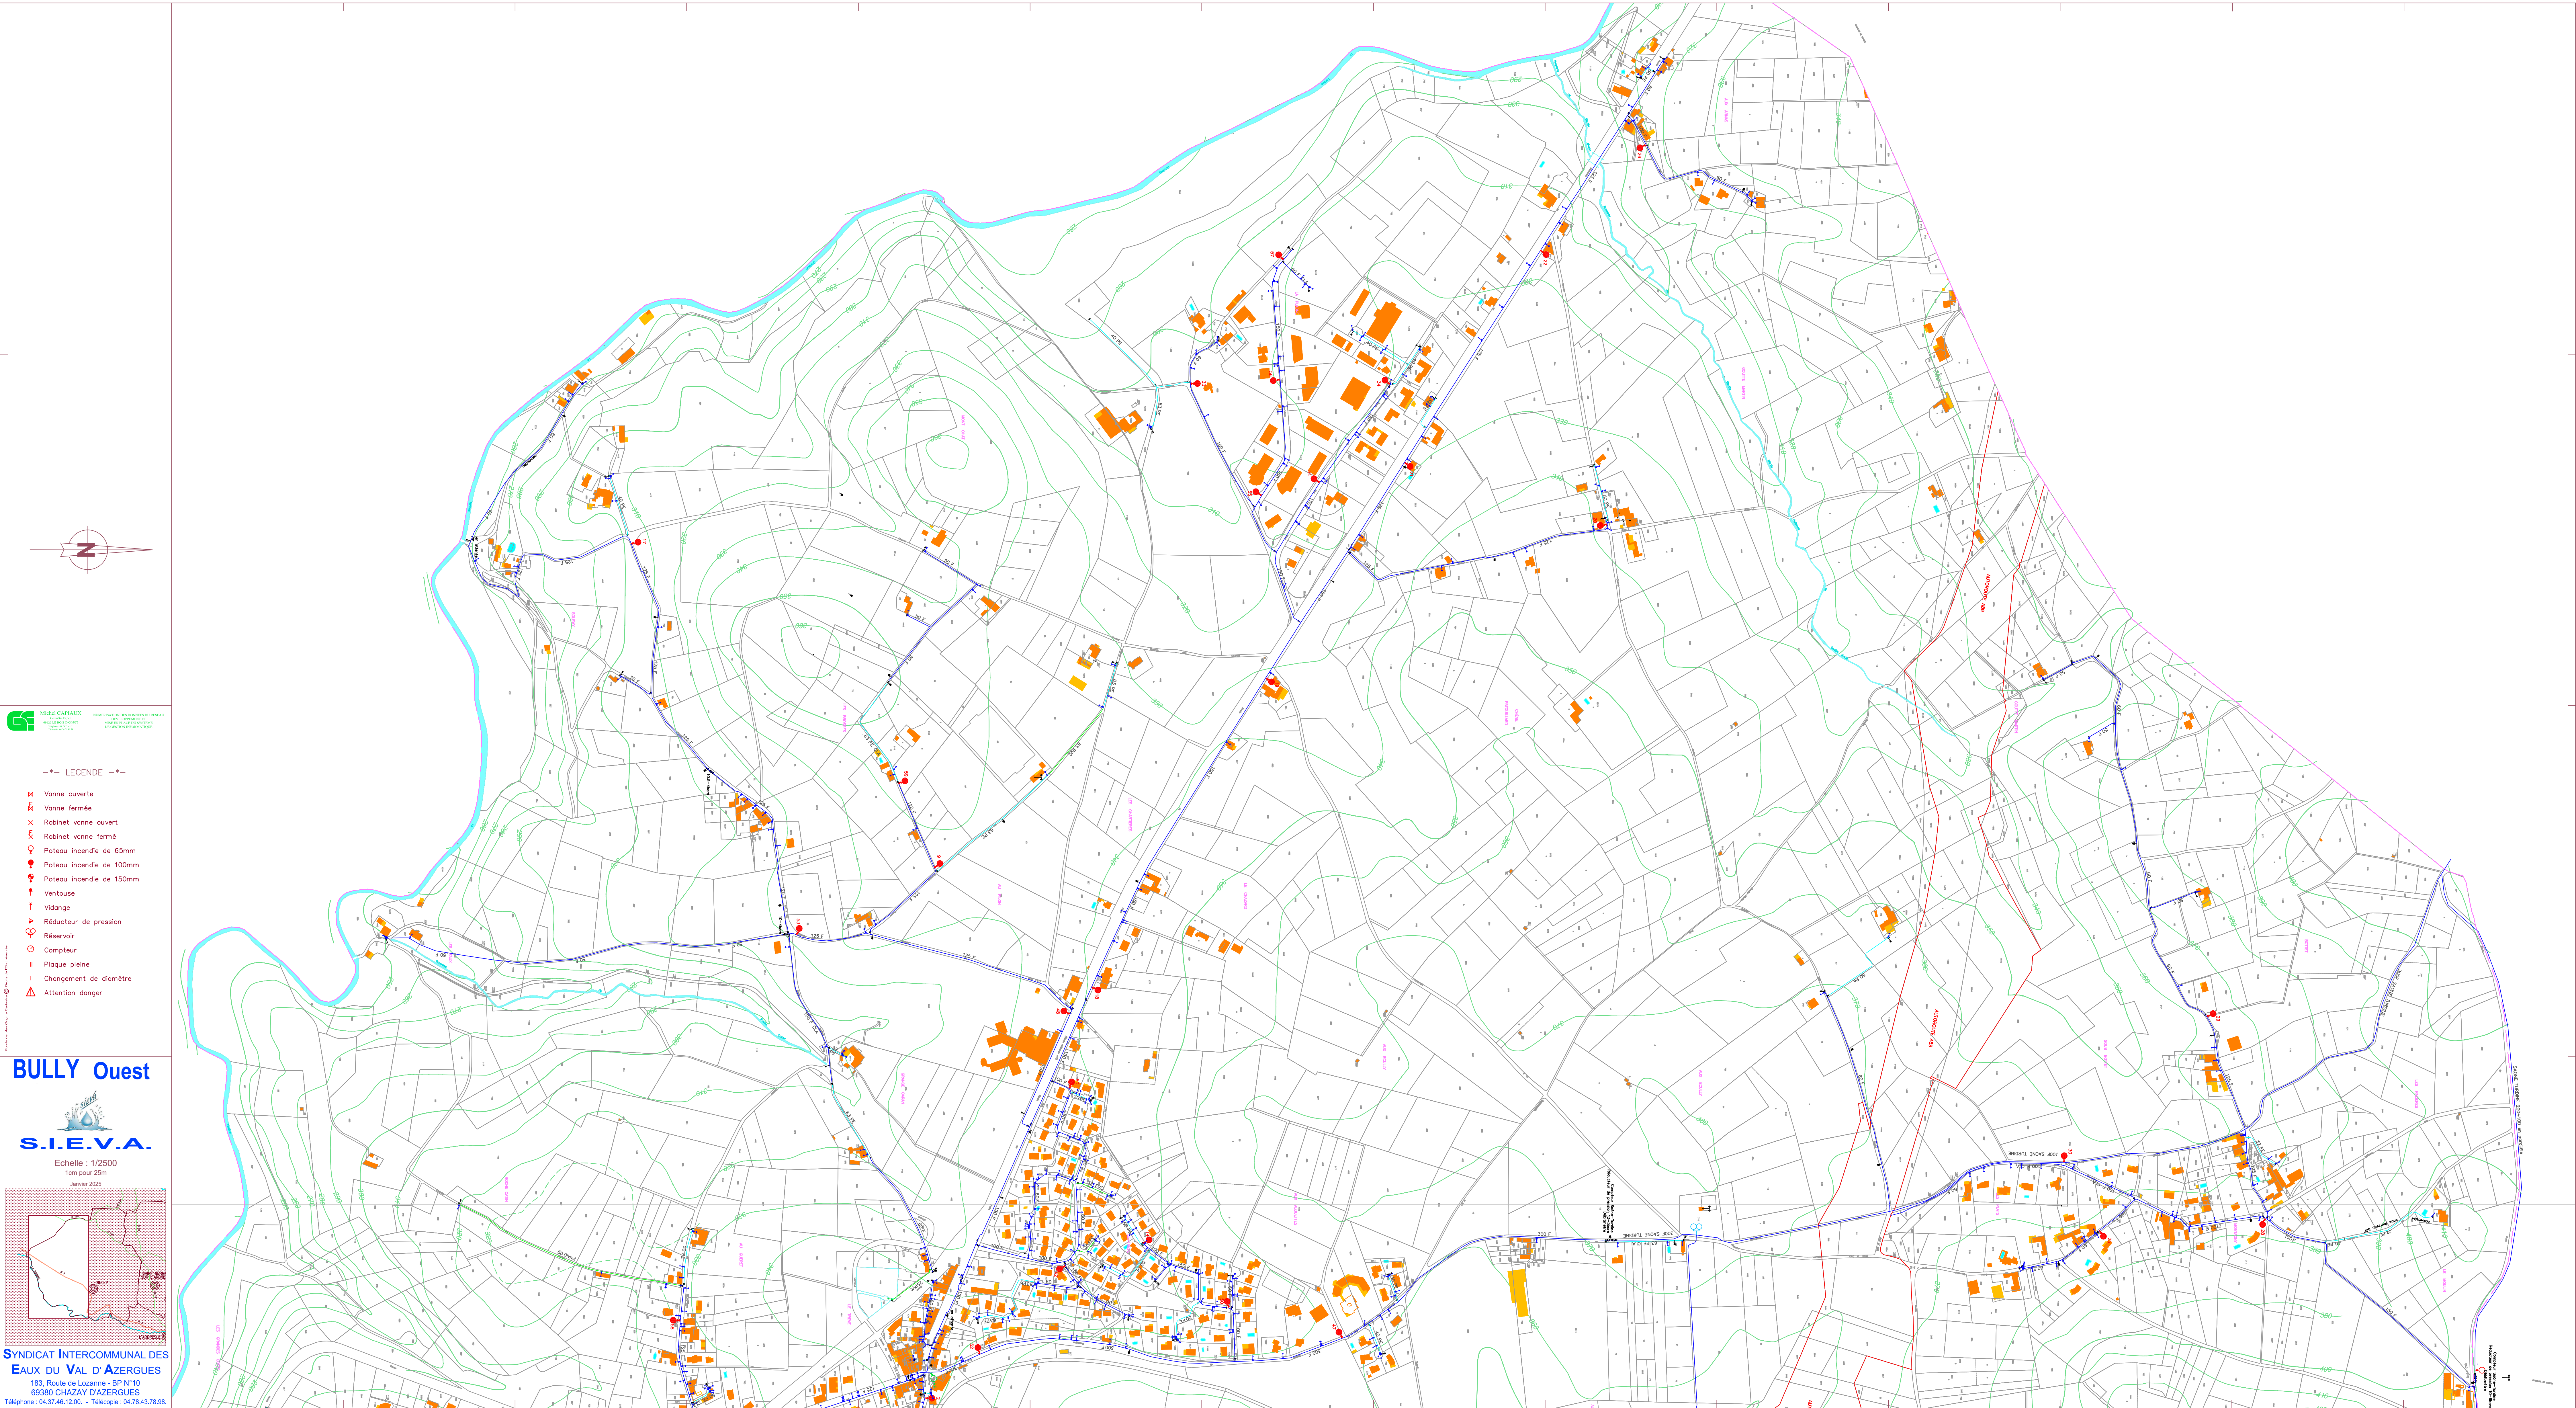



Michel CAPAUX
SYNDICAT INTERCOMMUNAL DES EAUX DU VAL D'AZERGUES
185, Route de Lozanne - BP N°10
69380 CHAZAY D'AZERGUES
Téléphone : 04.37.46.12.00 - Télécopie : 04.78.43.78.98

—*— LEGENDE —*—

- ✕ Vanne ouverte
- ✕ Vanne fermée
- ✕ Robinet vanne ouvert
- ✕ Robinet vanne fermé
- ▽ Poteau incendie de 65mm
- Poteau incendie de 100mm
- Poteau incendie de 150mm
- ↑ Ventouse
- ↑ Vidange
- Réducteur de pression
- Réservoir
- Compteur
- Plaque pleine
- Changement de diamètre
- ⚠ Attention danger

BULLY Ovest

S.I.E.V.A.
Echelle : 1/2500
1cm pour 25m
Janvier 2025

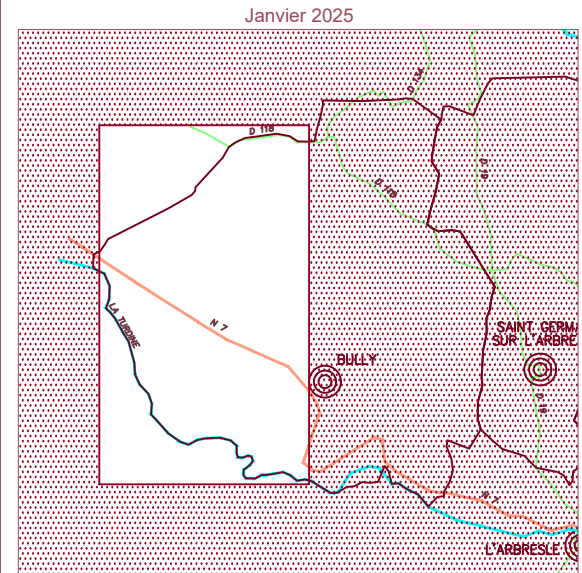

SYNDICAT INTERCOMMUNAL DES EAUX DU VAL D'AZERGUES
185, Route de Lozanne - BP N°10
69380 CHAZAY D'AZERGUES
Téléphone : 04.37.46.12.00 - Télécopie : 04.78.43.78.98