


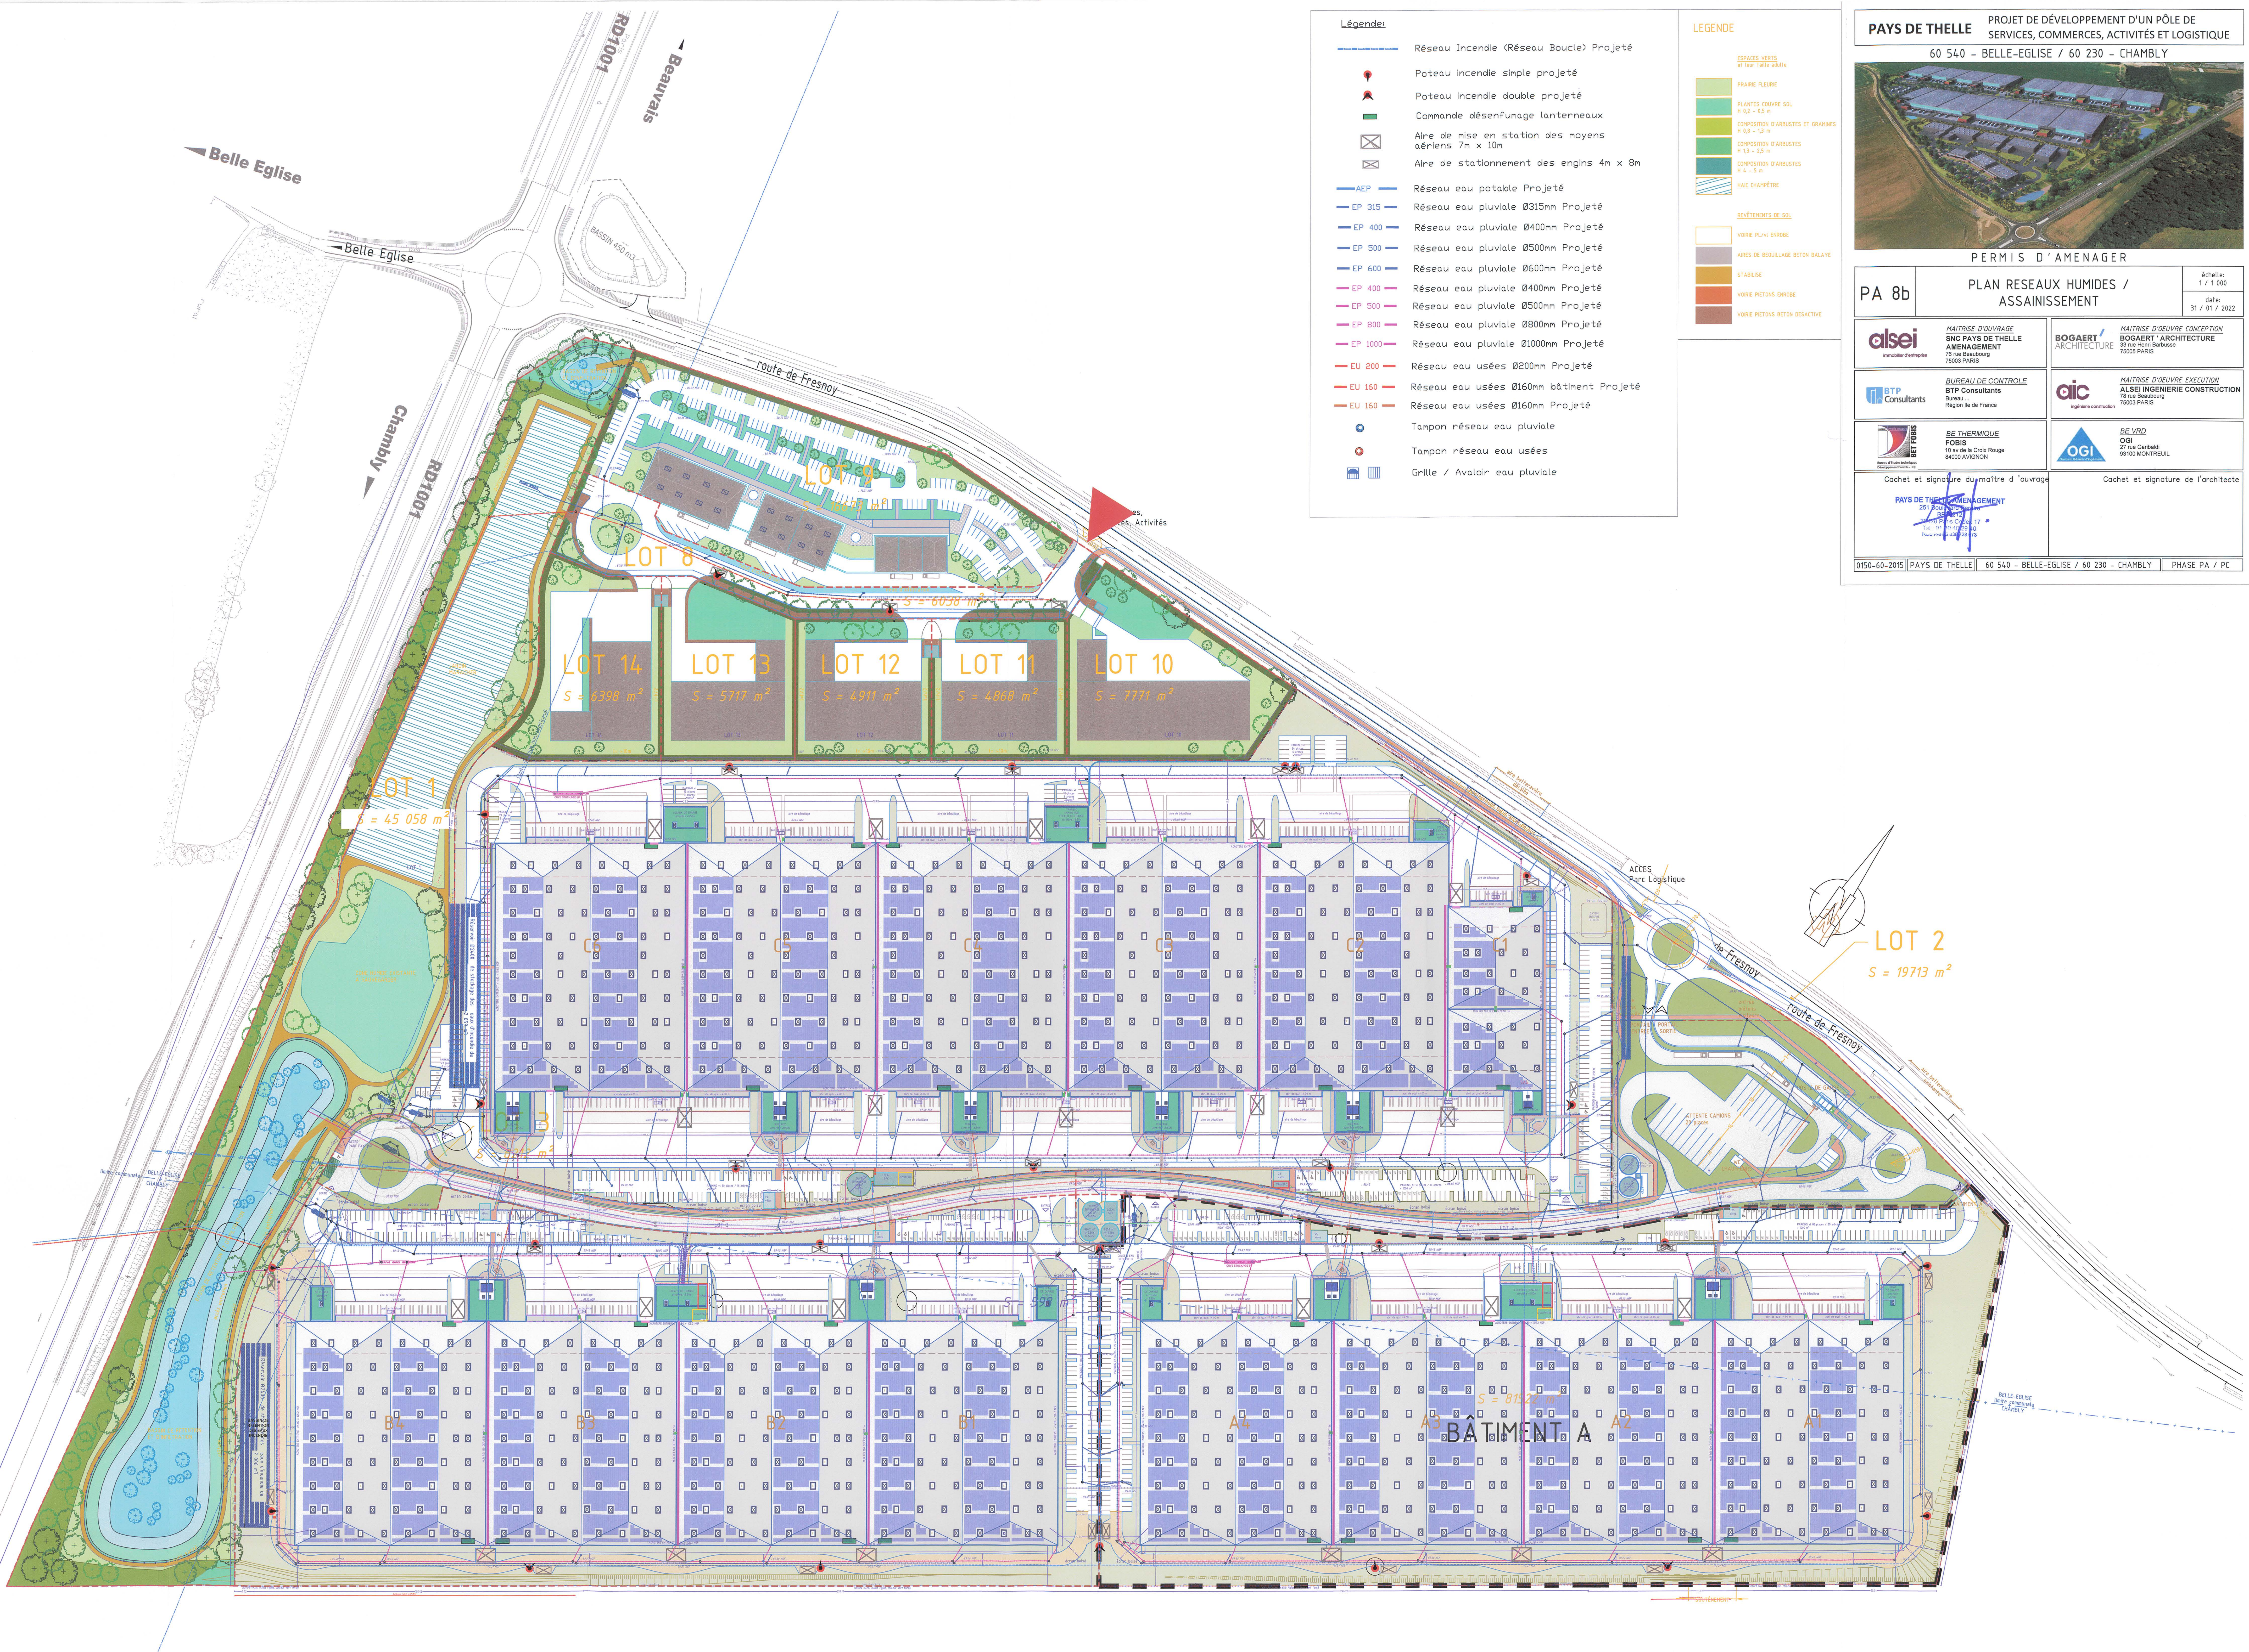

Légende:

- Réseau Incendie (Réseau Boucle) Projeté
- Poteau incendie simple projeté
- Poteau incendie double projeté
- Commande désenfumage lanterneaux
- Aire de mise en station des moyens aériens 7m x 10m
- Aire de stationnement des engins 4m x 8m
- Réseau eau potable Projeté
- Réseau eau pluviale Ø315mm Projeté
- Réseau eau pluviale Ø400mm Projeté
- Réseau eau pluviale Ø500mm Projeté
- Réseau eau pluviale Ø600mm Projeté
- Réseau eau pluviale Ø400mm Projeté
- Réseau eau pluviale Ø500mm Projeté
- Réseau eau pluviale Ø800mm Projeté
- Réseau eau pluviale Ø1000mm Projeté
- Réseau eau usées Ø200mm Projeté
- Réseau eau usées Ø160mm bâtiment Projeté
- Réseau eau usées Ø160mm Projeté
- Tampon réseau eau pluviale
- Tampon réseau eau usées
- Grille / Valoir eau pluviale

LEGENDE

- ESPACE VERTS et leur Taille relative
- PRairie fleurie
- PLANTES COUVRE SOL H 0,2 - 0,5 m
- COMPOSITION D'ARBUSTES ET GRAMINÉES H 0,8 - 1,3 m
- COMPOSITION D'ARBUSTES H 1,3 - 2,5 m
- COMPOSITION D'ARBUSTES H 4 - 5 m
- HAIE CHAMPÊTRE
- SEVÊTIMENTS DE SOL
- VOIRIE PLUVI ENROBÉE
- AIRES DE SECURISATION BETON BALAYÉE
- STABILISÉ
- VOIRIE PIÉTONS ENROBÉE
- VOIRIE PIÉTONS BETON DESACTIVÉE