


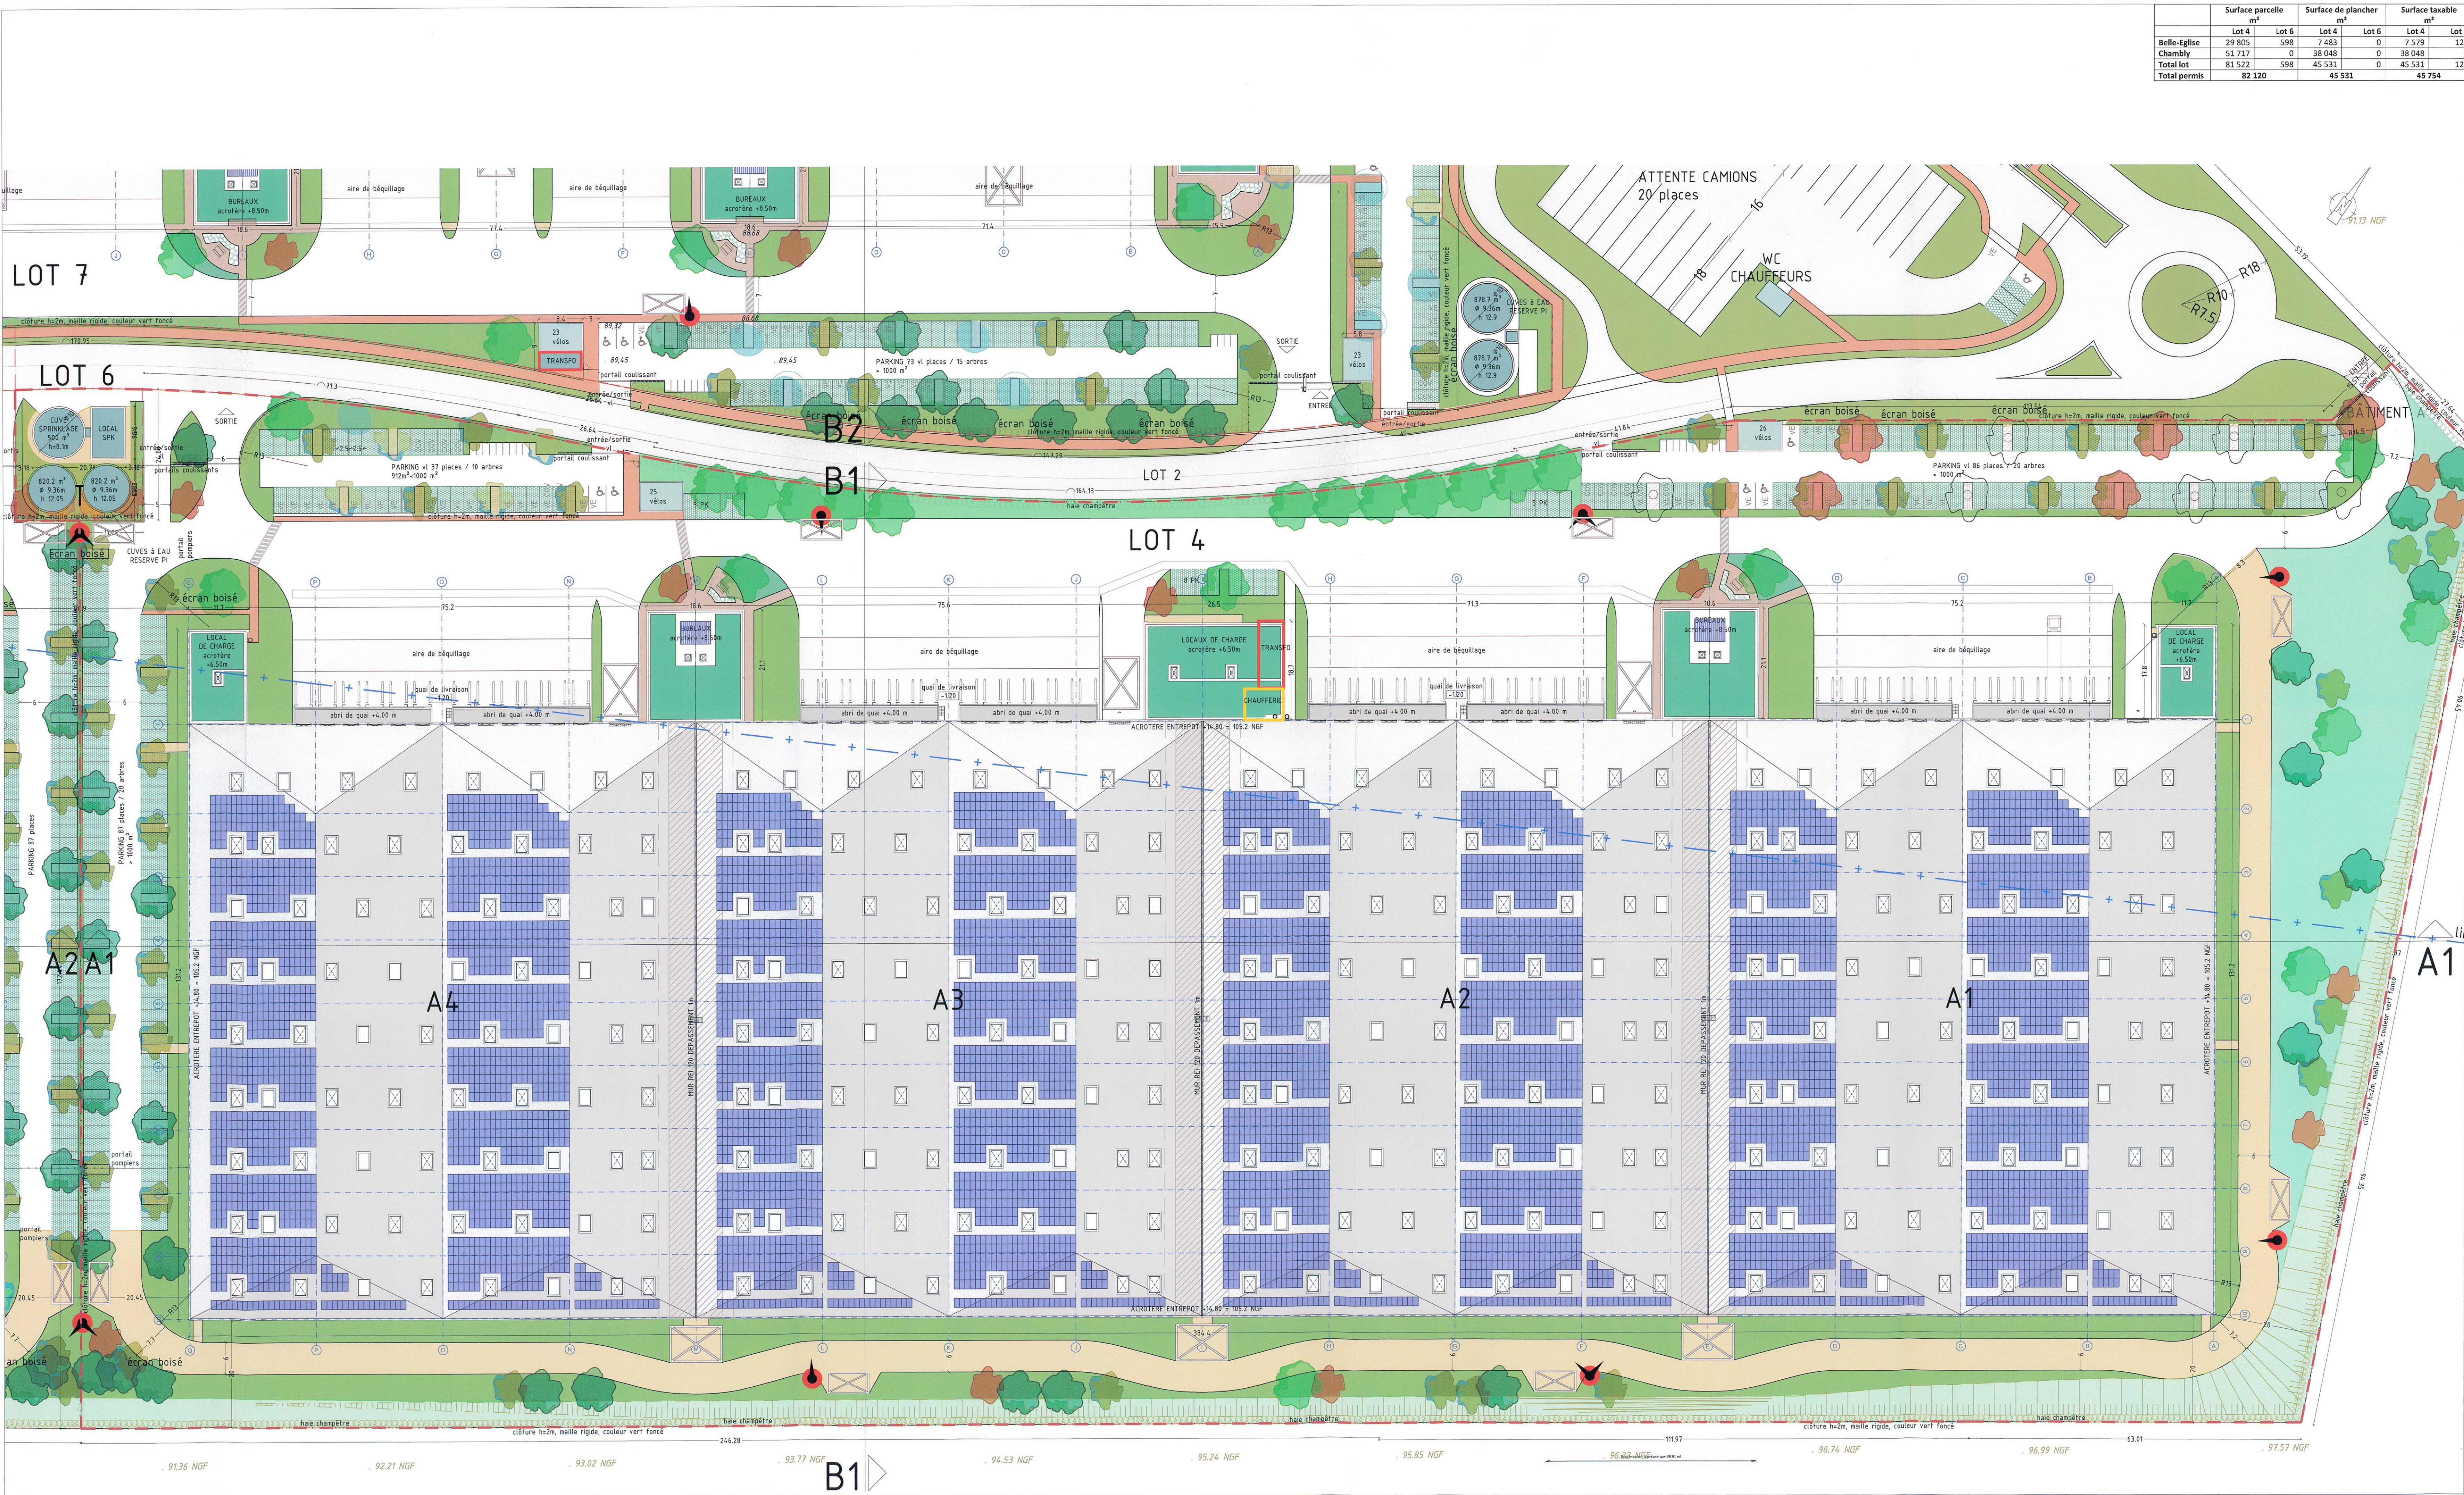

	Surface parcelle m²		Surface de plancher m²		Surface taxable m²		Places de stationnement	
	Lot 4	Lot 6	Lot 4	Lot 6	Lot 4	Lot 6	Lot 4	Lot 6
Belle-Eglise	29 805	598	7 483	0	7 579	127	152	0
Chambly	51 717	0	38 048	0	38 048	0	76	0
Total lot	81 522	598	45 531	0	45 531	127	228	0
Total permis	82 120		45 531		45 754		228	

LEGENDE

- REVÊTEMENTS DE SOL
- VOIRIE PL/vi ENROBE
 - AIRES DE BÉQUILLAGE BETON BALAYE
 - STABILISÉ
 - VOIRIE PIÉTONS ENROBE
 - VOIRIE PIÉTONS BETON DESACTIVE
 - DALLES ALVÉOLAIRES REMPLIES DE TERRE / ENGASCONNÉES
- TRANSFORMATEUR ELECTRIQUE FAISANT OBJET D'UNE DECLARATION AUPRES D'ENEDIS
- PASSAGE PIÉTONS AVEC RALENTISSEUR
- PLACE DE STATIONNEMENT COVOITURAGE
- PLACE DE STATIONNEMENT RECHARGE VEHICULES ELECTRIQUES
- CLÔTURE
- POTEAU INCENDIE SIMPLE
- POTEAU INCENDIE DOUBLE
- AIRE DE MISE EN STATION DES MOYENS AERIENS 10 x 10m
- AIRE DE STATIONNEMENT DES ENGINS 4 m x 8 m

AMÉNAGEMENTS PAYSAGERS

- Surface engazonnée
- Fournie arbutus et arbres routiers avec strate herbacée (3 strates de végétation) + nichoirs / abreuvoirs
- Couverts sols de vivaces rampantes
- Prairie de fauche méditerranéenne (fauche tardive) + herbes à insectes
- Prairie de fauche de fleurs sauvages en faveur des papillons (fauche tardive)
- Prairie PBI maraîchage et légumière (fauche tardive)
- Prairie naturelle spontanée (fauche tardive)
- Prairie humide
- Haie champêtre 80/10 composée de 10 essences champêtres + paillage BRP au pied
- Haie fleurie 60/80 composée de 5 espèces + paillage BRP au pied
- Ilots couverts sols parkings-arbutus rampants colorimètre francisé
- Ilots couverts sols parkings-arbutus rampants hémisphère
- Ailanthus glandulosa (Ailante) 14/16
- Salis alba (Saule blanc) 14/16
- Sorbus torminalis (Sorbier) 14/16
- Tilia cordata (Tilleul à petites feuilles) 14/16
- Acer campestre (Erable champêtre) 14/16
- Quercus robur (Chêne rouvre) 14/16
- Betula pendula (Bleu blanc) 14/16
- Prunus avium (Merisier) 14/16
- Carpinus betulus (Charme) 14/16
- Fagus sylvatica (Hêtre) 14/16
- Quercus pubescens (Chêne pubescent) 12/14
- Populus tremula (Peuplier tremblant) 14/16
- Crataegus germanica (Hérisse) 10/12
- Sorbus aucuparia 10/12
- Vernis (gommeux / polier / carter)

STOCKSPACE PAYS DE THELLE
PROJET DE CONSTRUCTION D'UN BÂTIMENT LOGISTIQUE
60 540 - BELLE-EGLISE / 60 230 - CHAMBLY



DOCUMENTS SUBSTITUTIFS FEVRIER 2022

PERMIS DE CONSTRUIRE - BÂTIMENT A

PC 2 PLAN DE MASSE DES CONSTRUCTIONS

alsei Immobilier d'entreprise	MAÎTRISE D'OUVRAGE SCCV STOCKSPACE PAYS DE THELLE 251 boulevard Perière 75017 PARIS	MAÎTRISE D'OUVRAGE CONCEPTION BOGAERT ARCHITECTURE BOGAERT ARCHITECTURE 33 rue Henri Barbusse 75005 PARIS
BTP Consultants	BUREAU DE CONTRÔLE BTP Consultants 46 rue de Provence 75009 PARIS	l'Atelier Mathilde Martin BE PAYSAGE Atelier Mathilde Martin 7 rue de Montrichard 41100 CHALLAIS
BET FOBIS	FOBIS 10 av de la Croix Rouge 84000 AVIGNON	OGI BE VRD 27 rue Garibaldi 93100 MONTREUIL
Cachet et signature du maître d'ouvrage STOCKSPACE PAYS DE THELLE 251 boulevard Perière 75017 PARIS 75828 PARIS Cedex 17 TEL: 01 40 29 90 84 RCS Paris 4886474		Cachet et signature de l'architecte BOGAERT ARCHITECTURE ORDRE DES ARCHITECTES 23383 SIREN 379 975 154 / TVA FR 20379975154 33 RUE HENRI BARBUSSE 75005 PARIS TEL: +33 1 43 26 04 76 info@bogaert-architecture.com