




STOCKSPACE PAYS DE THELLE
PROJET DE CONSTRUCTION D'UN BÂTIMENT LOGISTIQUE
60 540 - BELLE- EGLISE / 60 230 - CHAMBLY

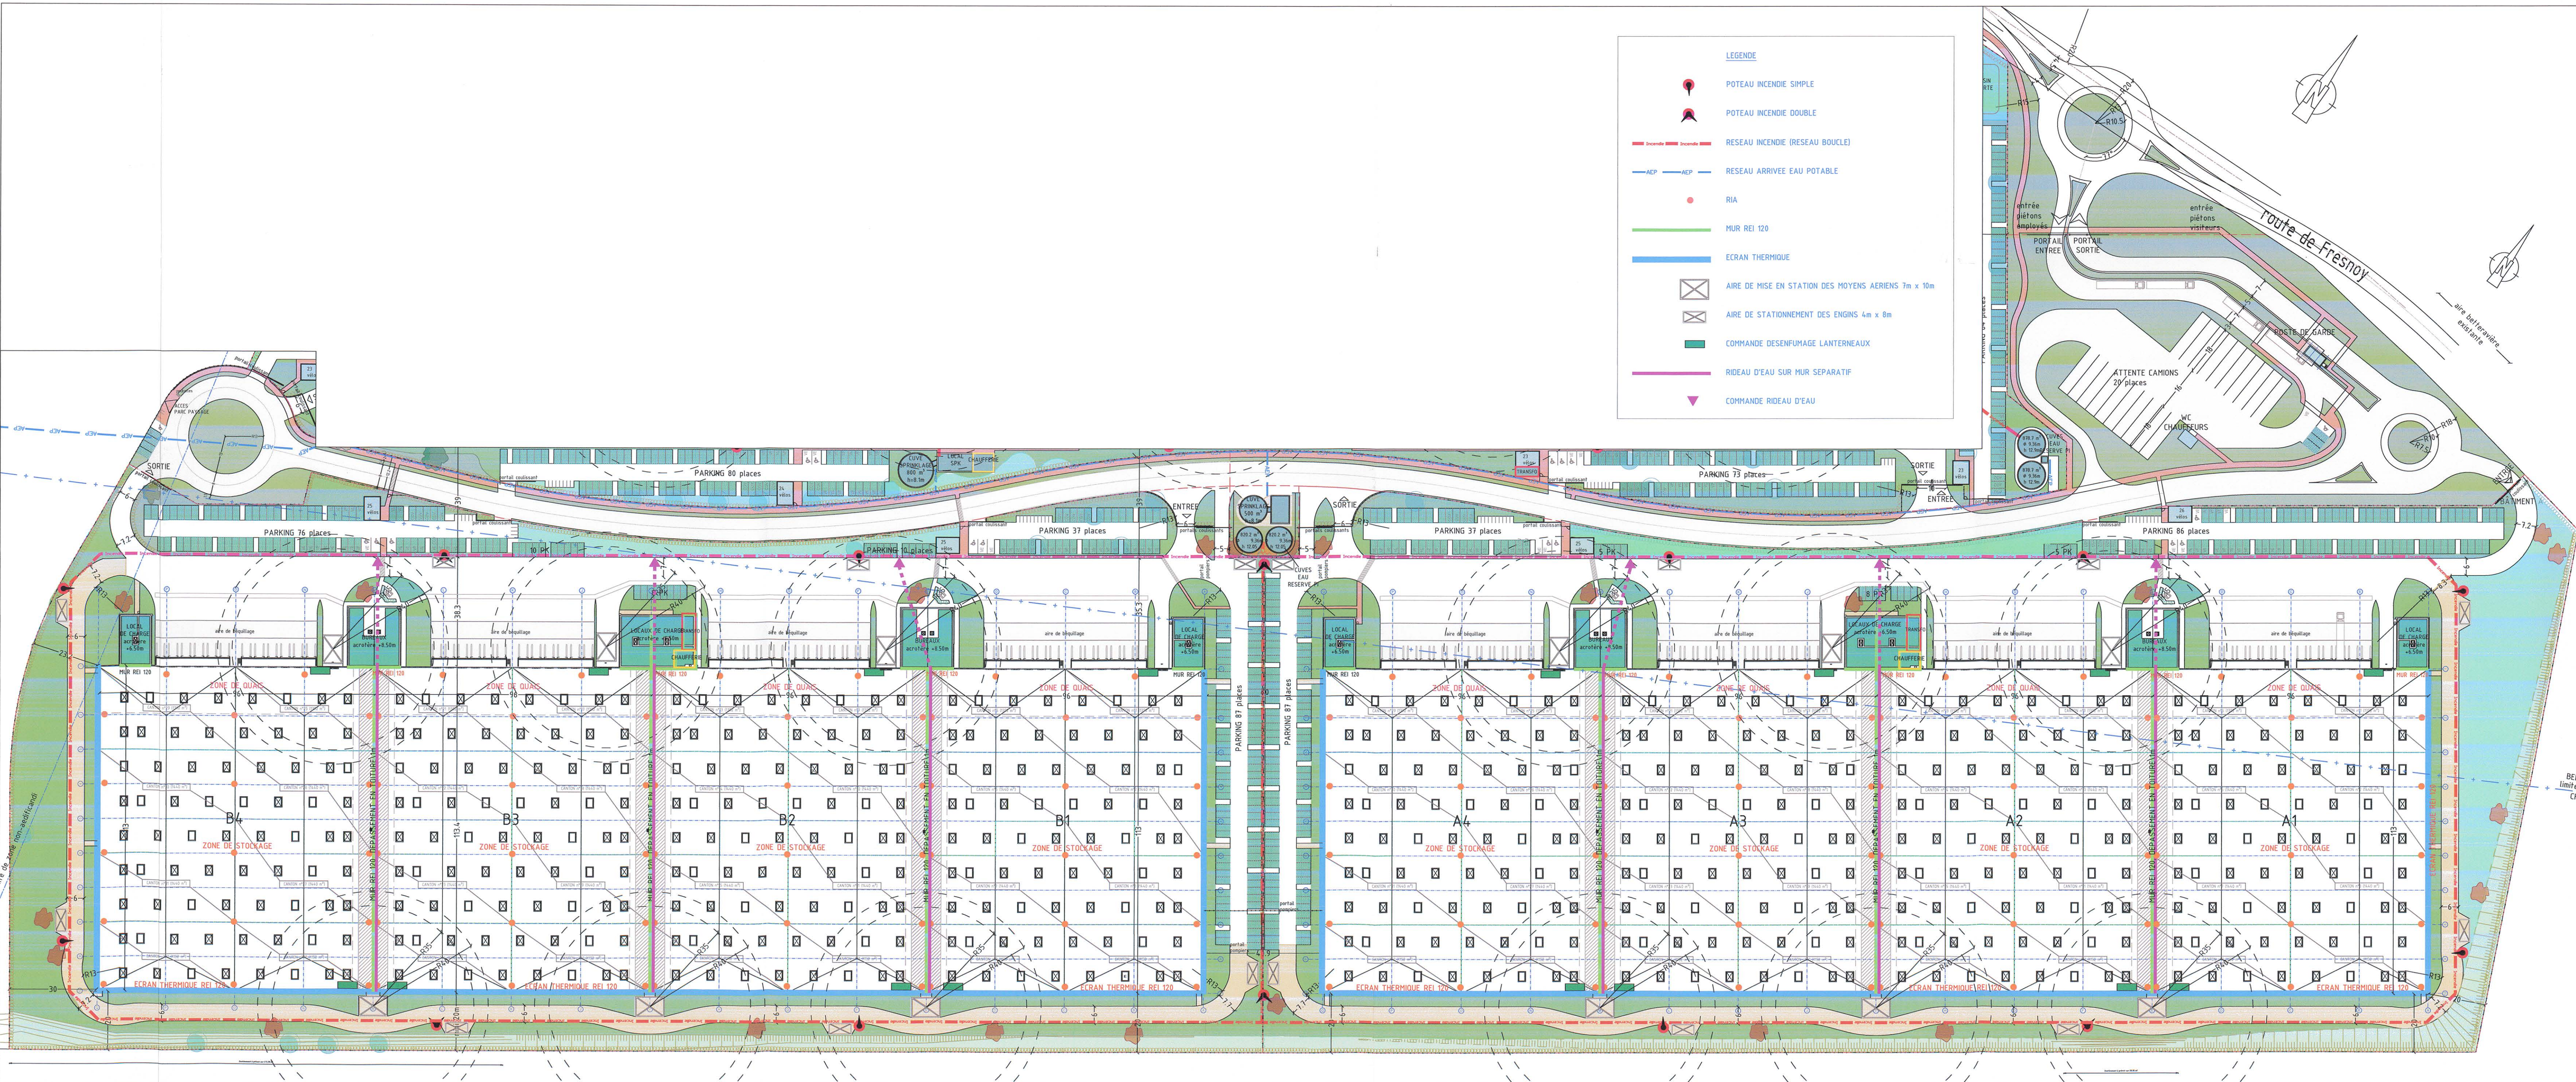

DOCUMENTS SUBSTITUTIFS FEVRIER 2022

PERMIS DE CONSTRUIRE - BÂTIMENT A
PC A2 PLAN SECURITE INCENDIE
échelle: 1 / 1 000
date: 15 / 02 / 2022

alsei Immobilier d'entreprise	MAITRISE D'OUVRAGE SCCV STOCKSPACE PAYS DE THELLE 251 boulevard Pereire 75017 PARIS	BOGAERT ARCHITECTURE MAITRISE D'OEUVRE CONCEPTION BOGAERT ARCHITECTURE 33 rue Henri Barbusse 75005 PARIS
BTP Consultants BUREAU DE CONTROLE BTP Consultants 46 rue de Provence 75009 PARIS	l'Atelier Mathilde Martin BE PAYSAGE Atelier Mathilde Martin 7 rue de Montichard 41120 CHAILLES	OGI BE VRD OGI 27 rue Caribadi 93100 MONTREUIL
Cachet et signature du maître d'ouvrage STOCKSPACE PAYS DE THELLE 251 boulevard Pereire 75017 PARIS 75028 PARIS Cedex 17 Tél.: 01 40 40 23 40 RCS Paris 838 981 743		Cachet et signature de l'architecte BOGAERT ARCHITECTURE ORDRE DES ARCHITECTES N° 23383 SIREN 379 975 154 / TVA N° FR207975154 33 RUE HENRI BARBUSSE - 75005 PARIS TEL: +33 1 43 26 05 78 info@bogaert-architecture.com