




STOCKSPACE PAYS DE THELLE
PROJET DE CONSTRUCTION D'UN BÂTIMENT LOGISTIQUE
60 540 - BELLE- EGLISE / 60 230 - CHAMBLY

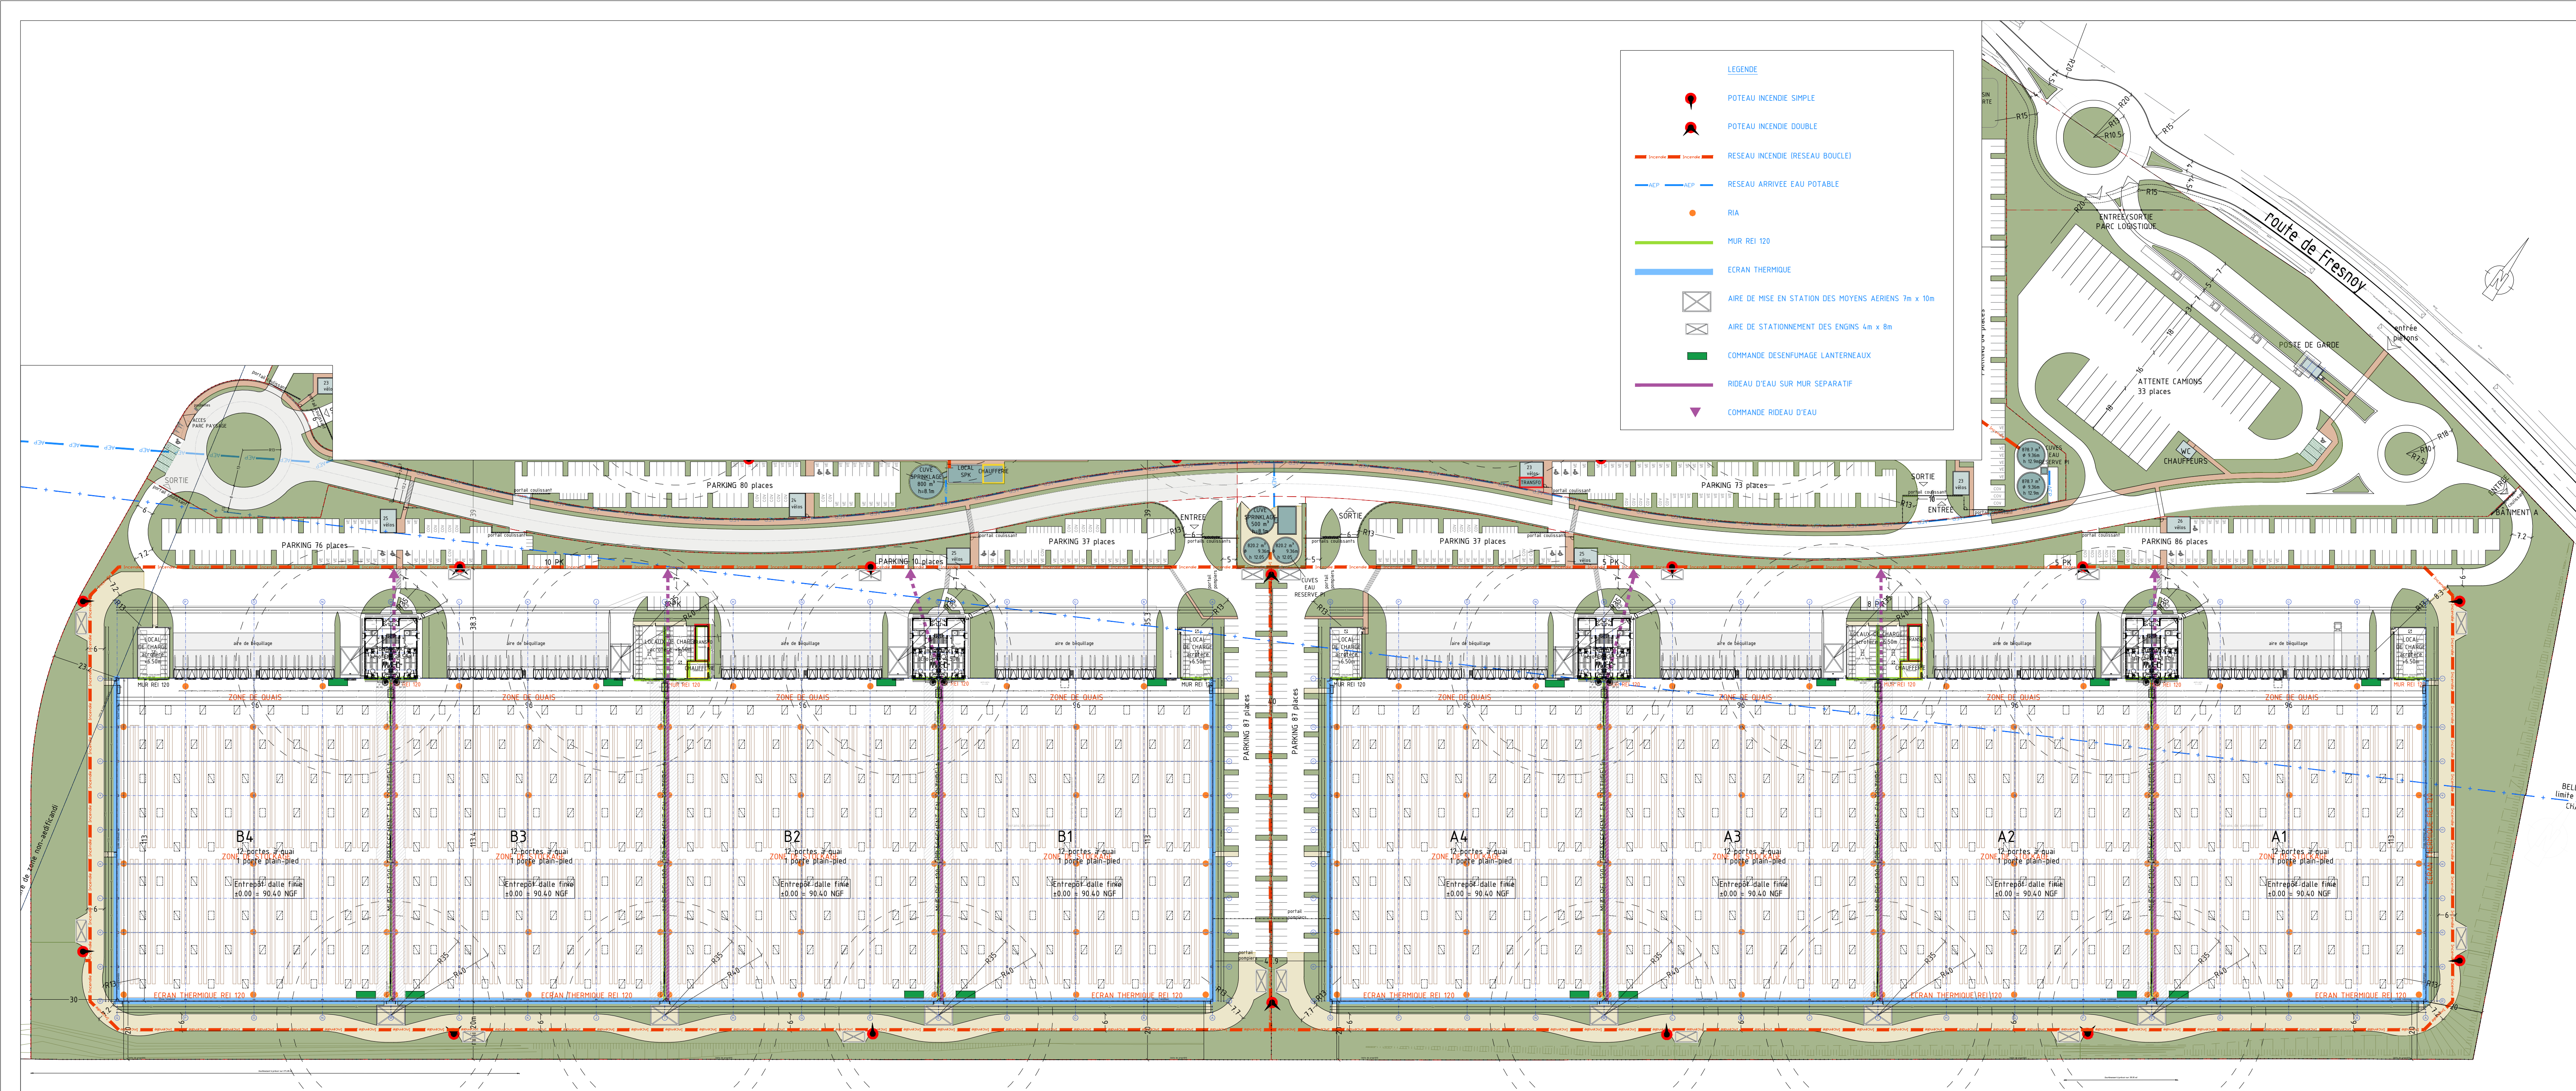

PERMIS DE CONSTRUIRE BÂTIMENT A
dossier complémentaire

PC A2	PLAN SECURITE INCENDIE		échelle: 1 / 1 000
			date: 14 / 10 / 2020
	MAITRISE D'OUVRAGE SCCV STOCKSPACE PAYS DE THELLE 251 boulevard Pereire 75017 PARIS		BOGAERT ARCHITECTURE MAITRISE D'OEUVRE CONCEPTION BOGAERT ARCHITECTURE 33 rue Henri Barbusse 75005 PARIS
	BUREAU DE CONTROLE BTP Consultants 46 rue de Provence 75009 PARIS		alci MAITRISE D'OEUVRE EXECUTION ALSEI INGENIERIE CONSTRUCTION 251 boulevard Pereire 75017 PARIS
	BE PAYSAGE Atelier Mathilde Martin 7 rue de Montrichard 41120 CHAILLES		BE VRD OGI 10 av de la Croix Rouge 84000 AVIGNON
	Cachet et signature du maître d'ouvrage		Cachet et signature de l'architecte