


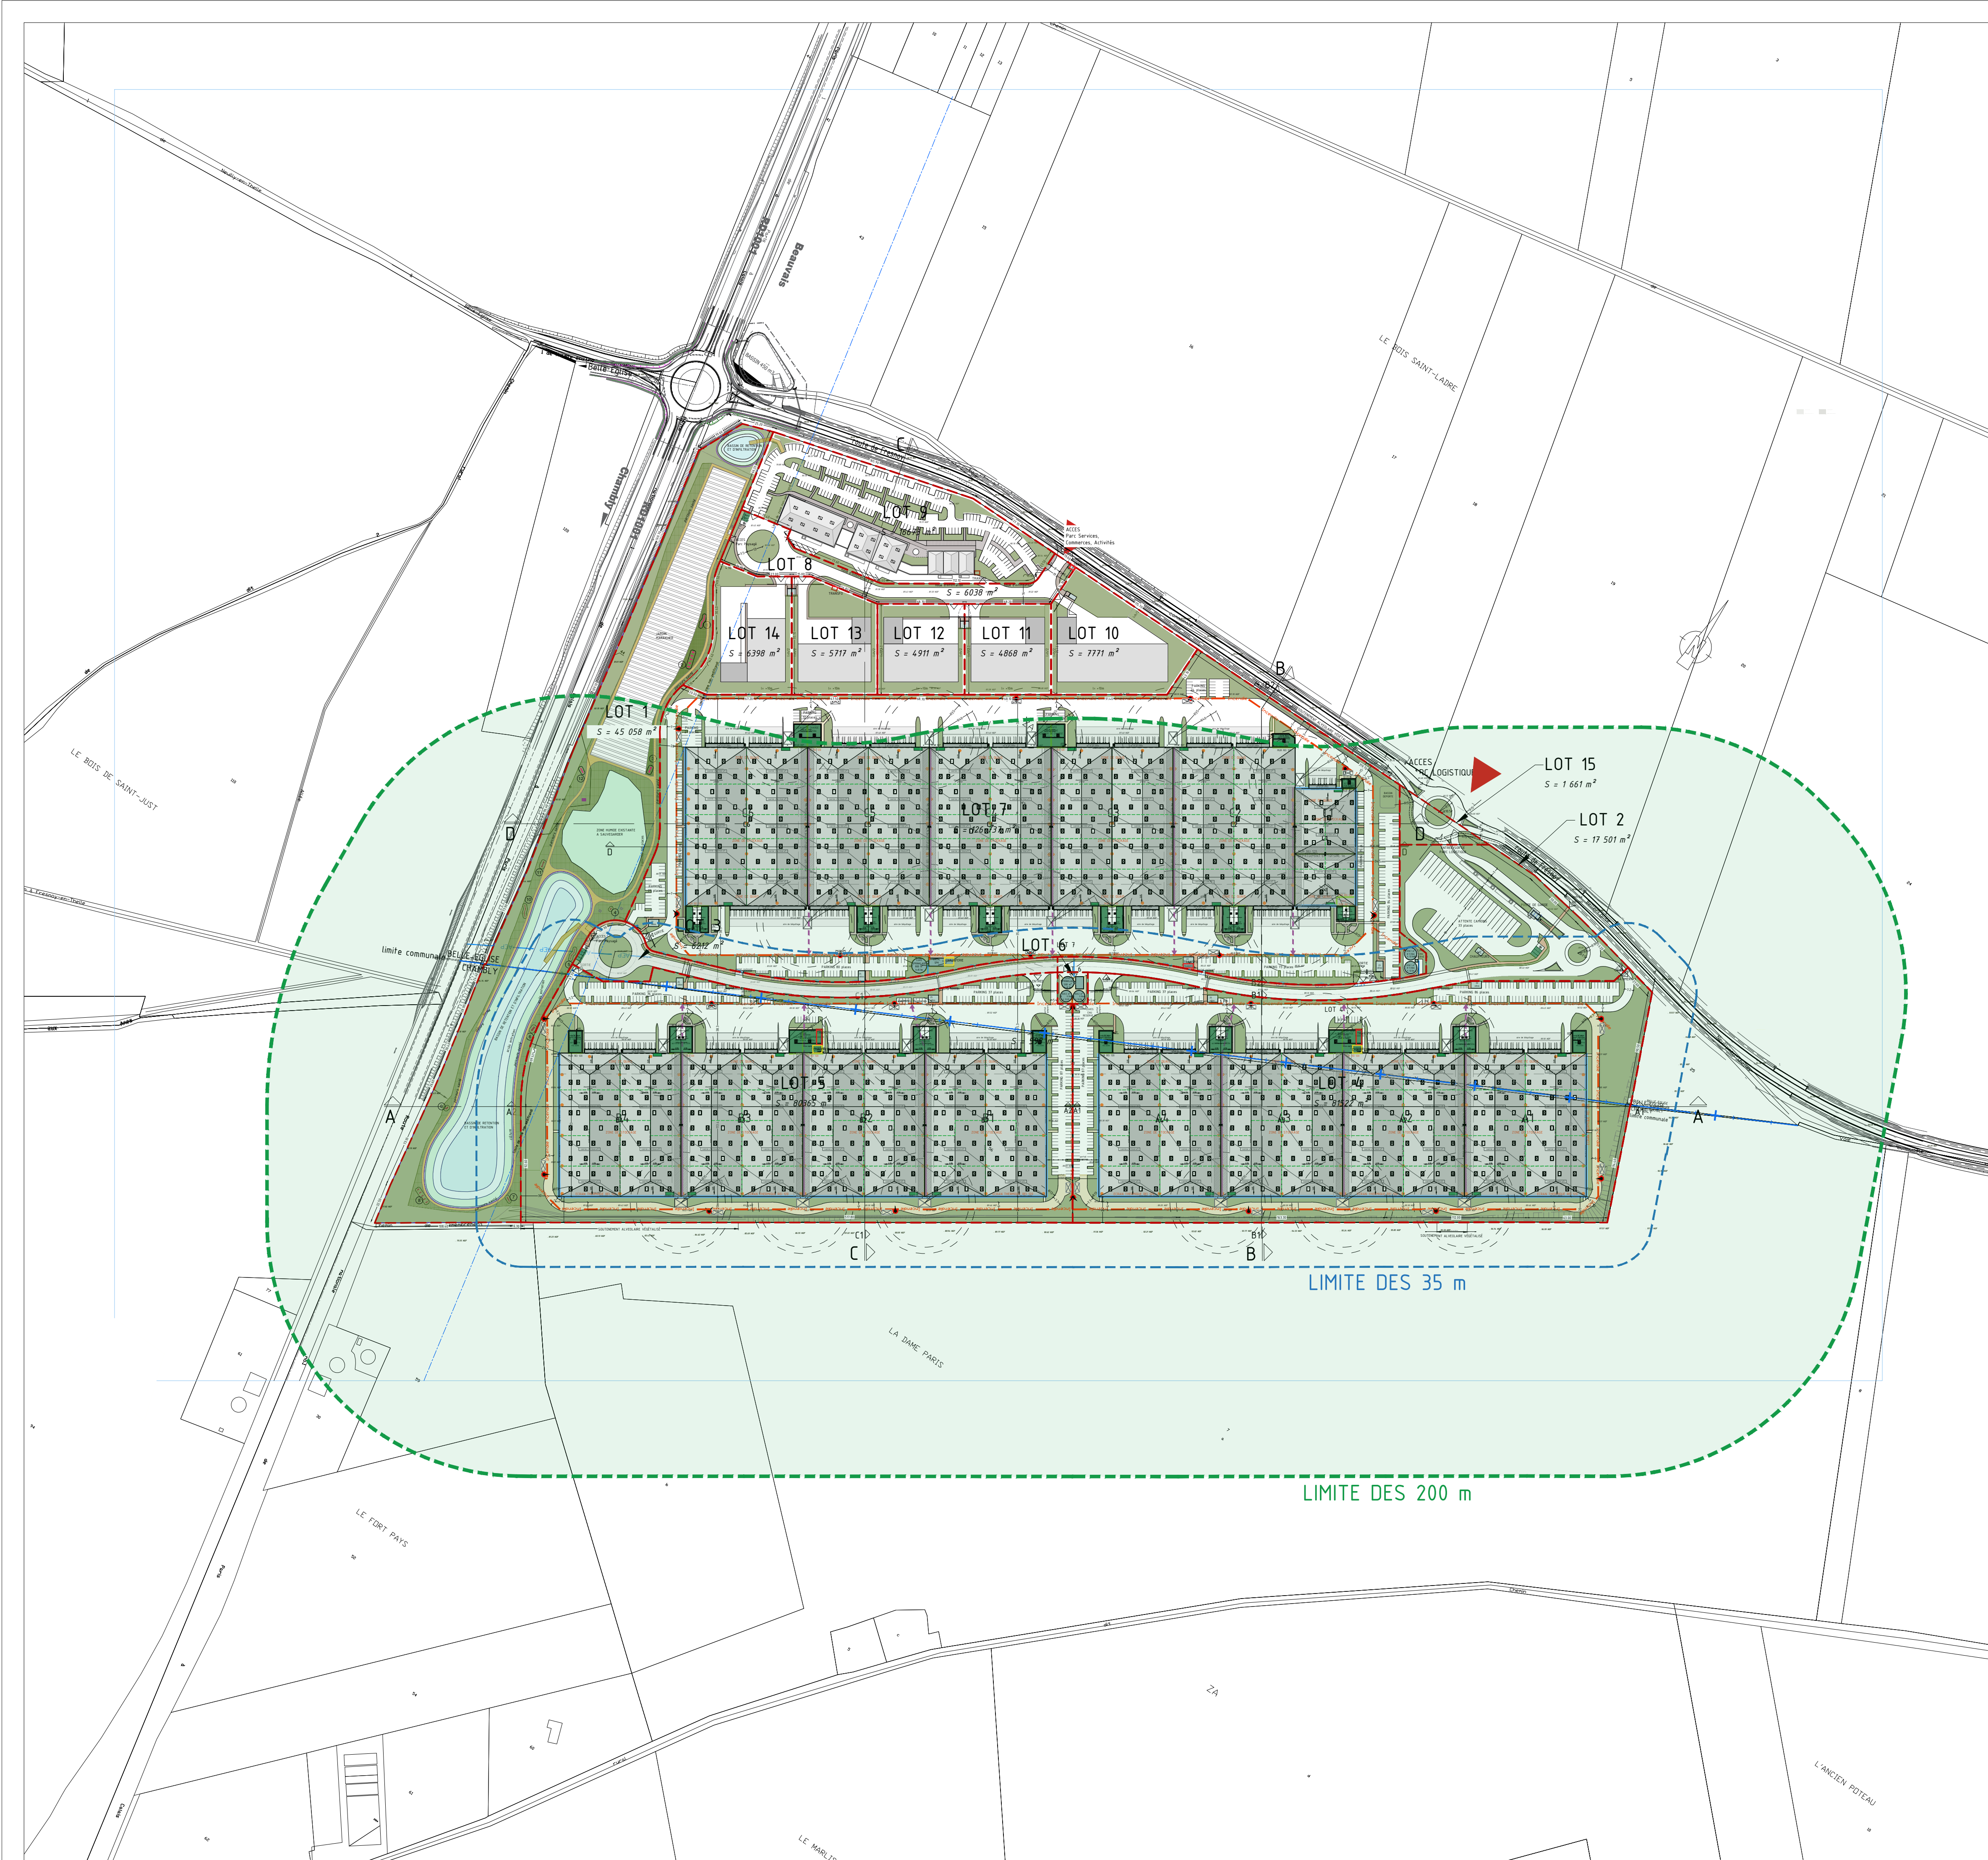



STOCKSPACE PAYS DE THELLE
PROJET DE CONSTRUCTION D'UN PARC LOGISTIQUE
60 540 - BELLE-EGLISE / 60 230 - CHAMBLY



BÂTIMENTS A ET B

ICPE 5	PLAN DE MASSE limite 200 m	échelle: 1 / 2 500	
		date: 14 / 10 / 2020	
MAITRISE D'OUVRAGE			
 immobilier d'entreprise SCCV STOCKSPACE PAYS DE THELLE 251 boulevard Pereire 75017 PARIS 01 40 40 29 40			
MAITRISE D'OEUVRE CONCEPTION			
 BOGAERT ' ARCHITECTURE 33 rue Henri Barbusse 75005 PARIS			
0150-60-2015	PAYS DE THELLE	60 540 - BELLE-EGLISE / 60 230 - CHAMBLY	PHASE PA / PC