

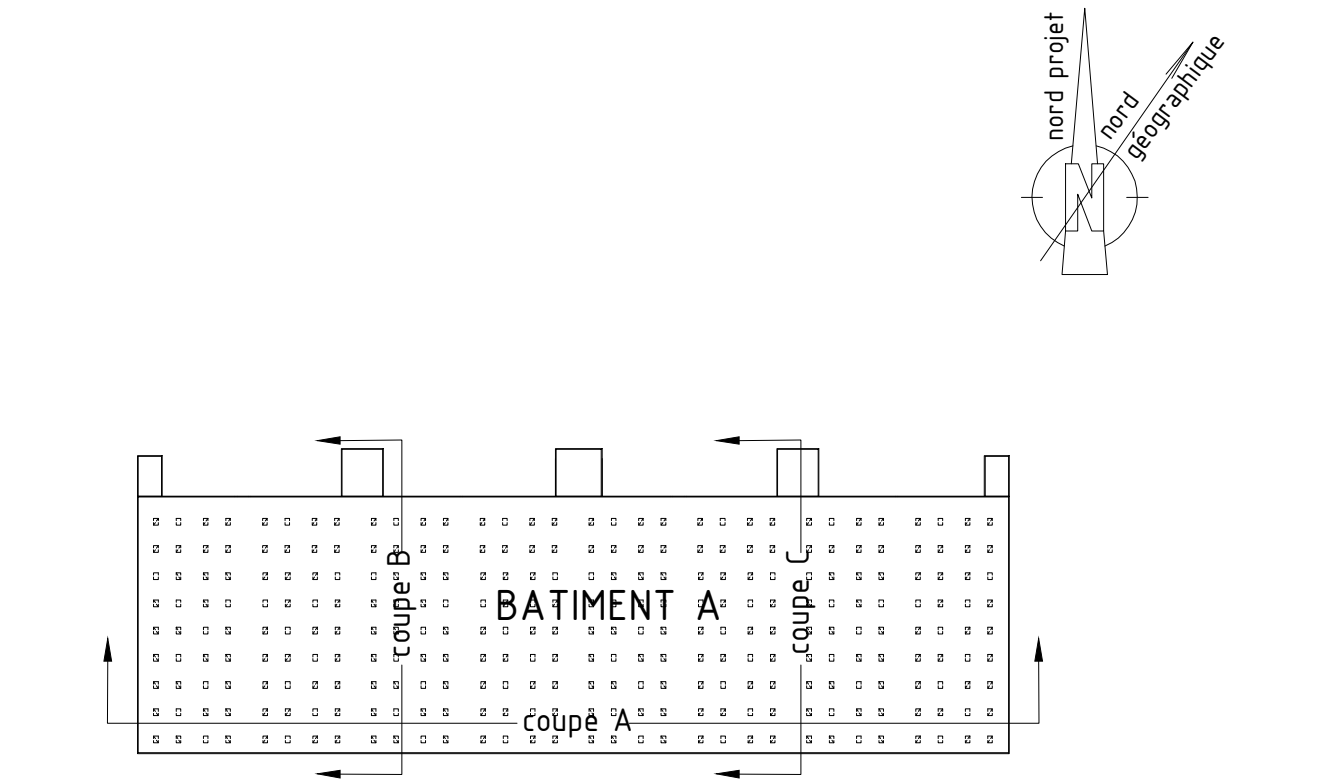


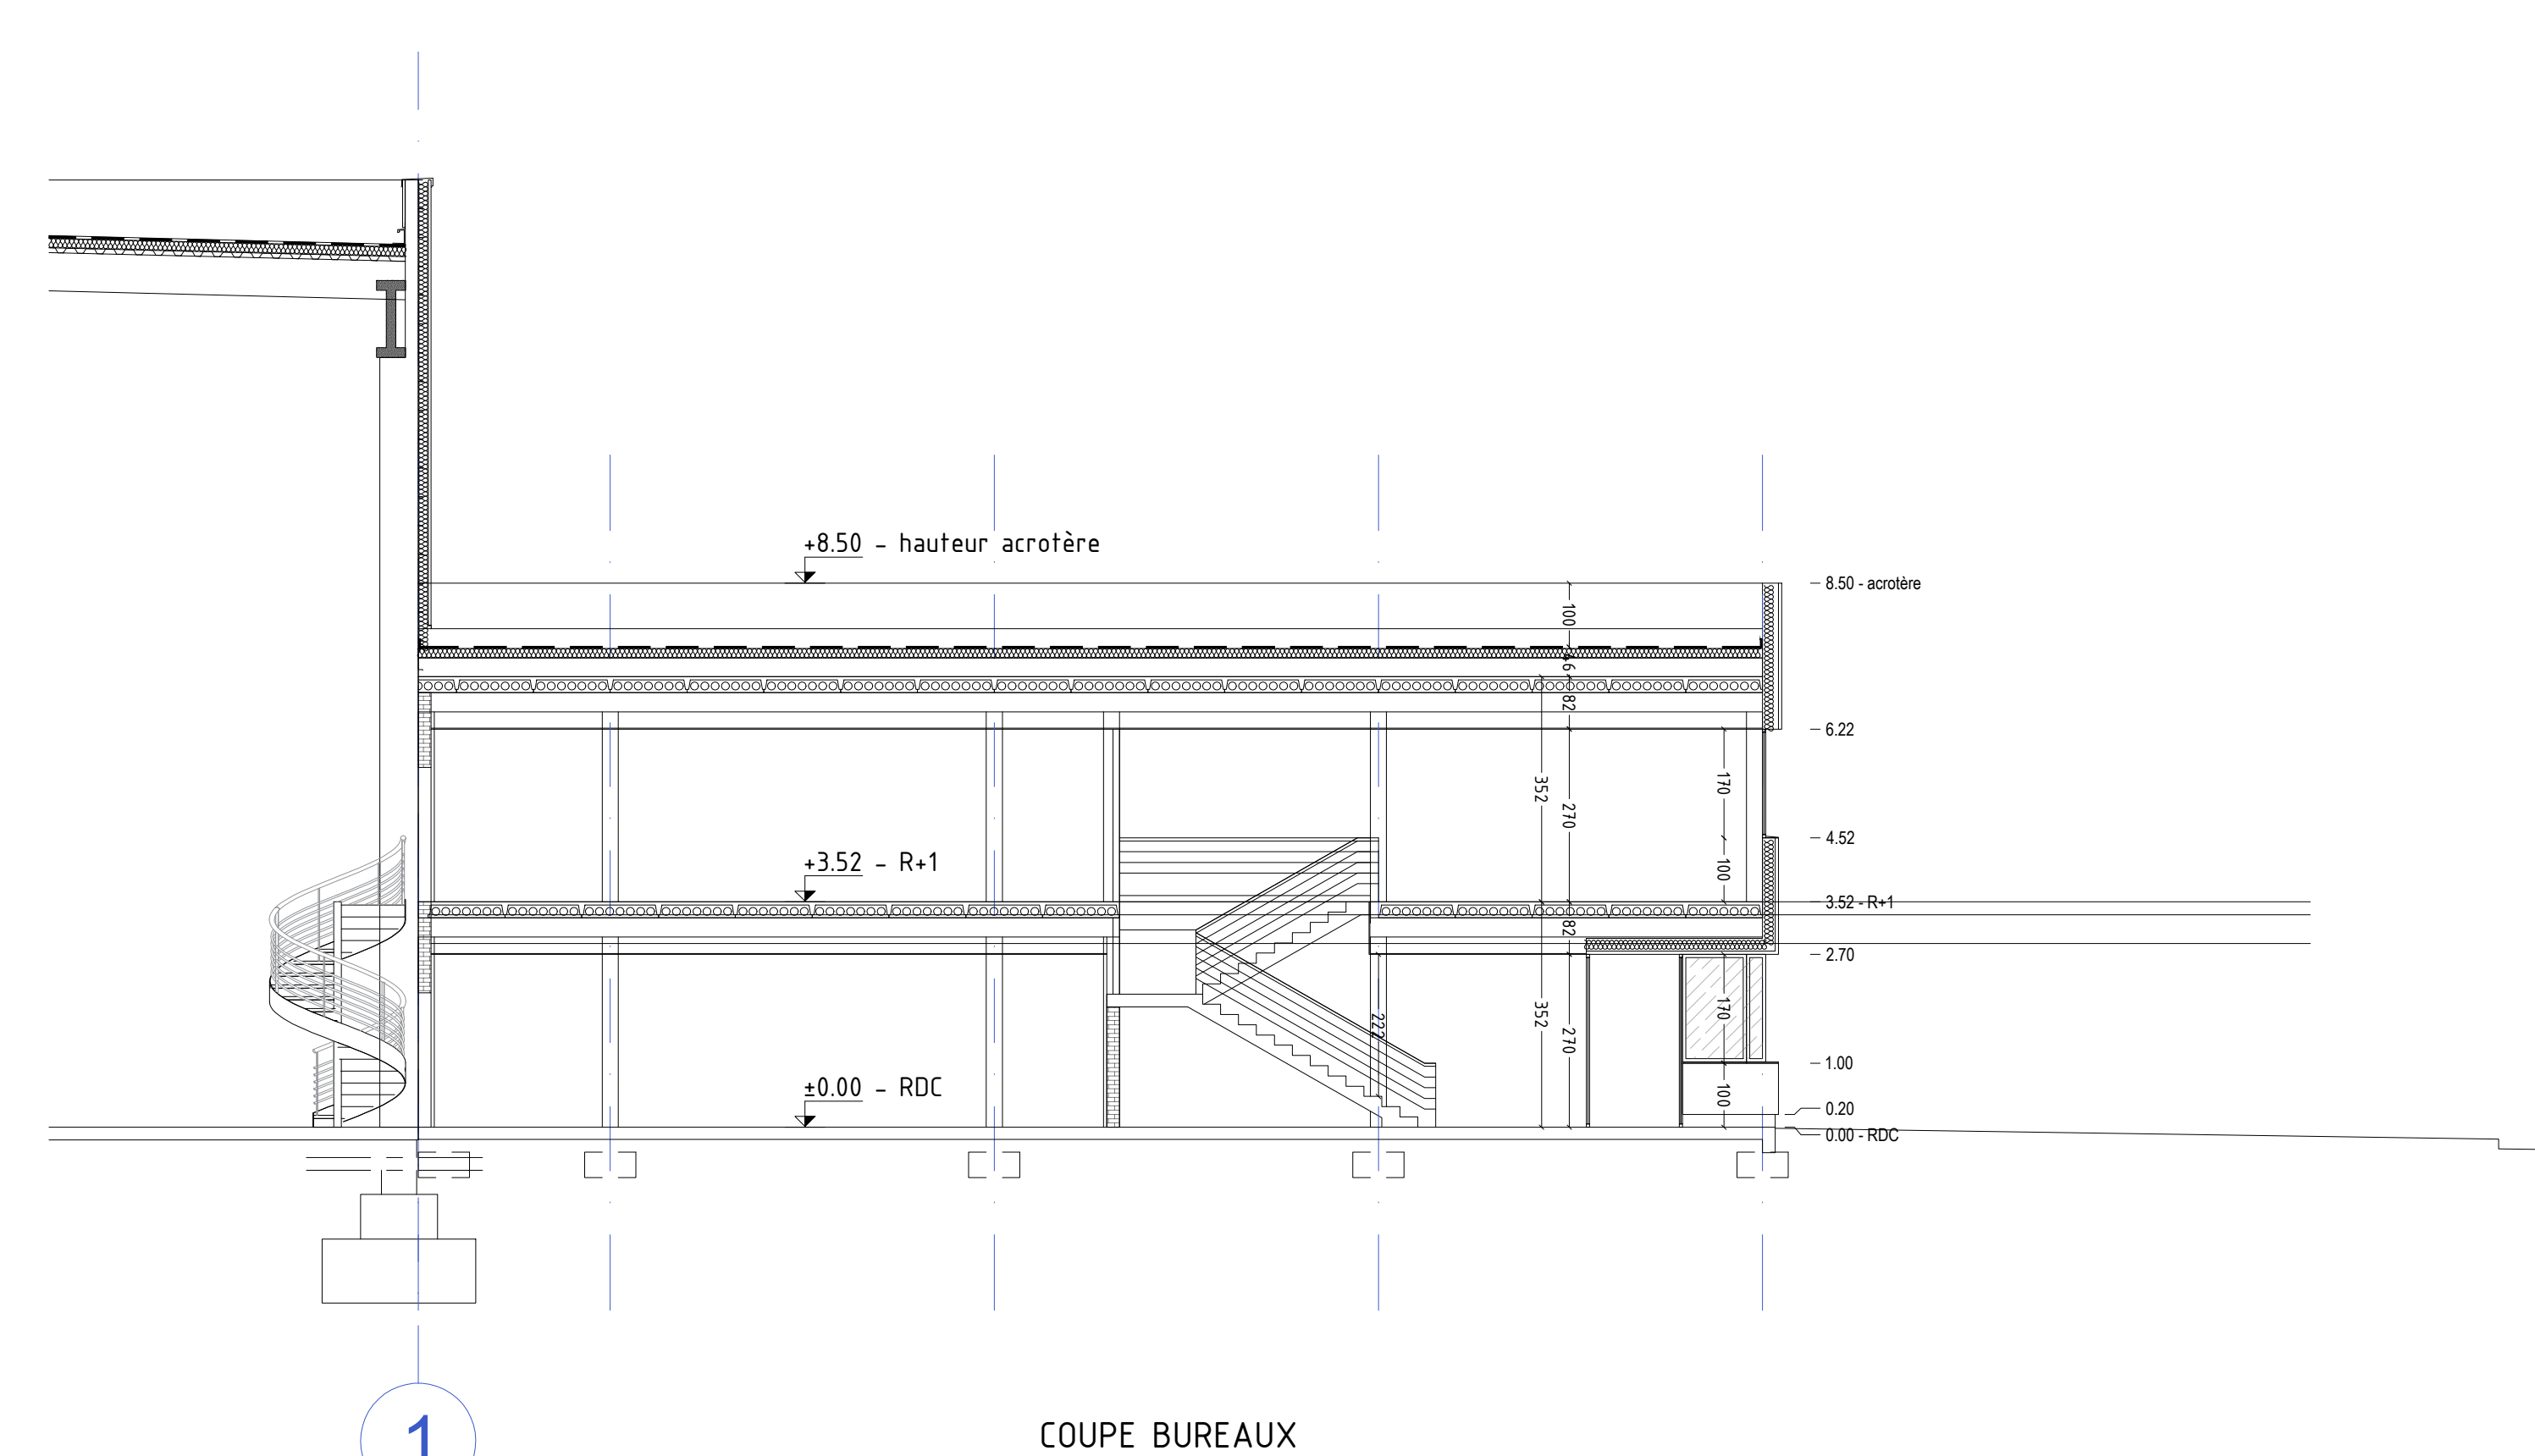

STOCKSPACE PAYS DE THELLE
CONSTRUCTION DE TROIS BATIMENTS LOGISTIQUES

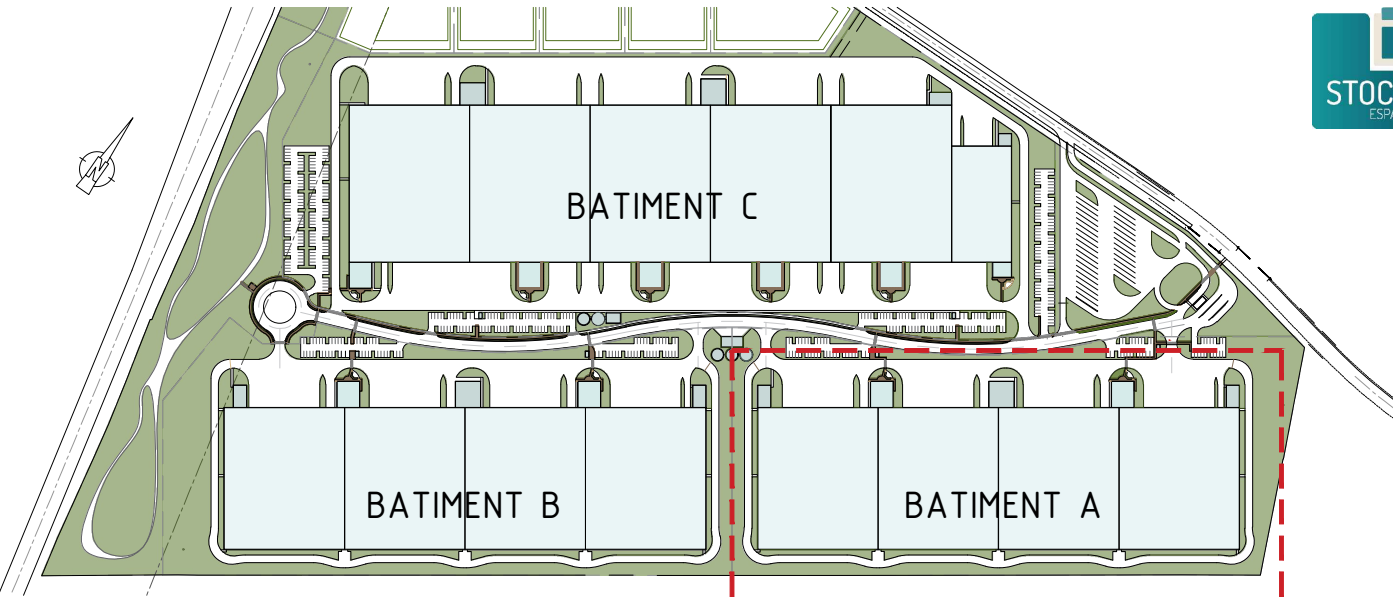

PERMIS DE CONSTRUIRE BATIMENT A ET BATIMENT

PERMIS DE CONSTRUIRE - BATIMENT A	échelle: 1 / 250	PC - A1
COUPES	date: 10 / 11 / 2017	indice: A

 ALSEI Développeur Immobilier	<i>MAÎTRISE D'OUVRAGE</i> ALSEI 78 rue Beaubourg 75003 PARIS		<i>MAÎTRISE D'OUVRAGE</i> ALSEI INGENIERIE CONSTRUCTION 78 rue Beaubourg 75003 PARIS
--	--	---	--

	BE THERMIQUE FOBIS 10 av de la Croix Rouge 84000 AVIGNON	
---	--	--

	BUREAU DE CONTROLE VERITAS Bureau Veritas Construction Région Ile de France		BE VRD C3i 24 av. Chomedei de Maisonneuve 10 000 TROYES
---	--	---	--

Cachet et signature du maître d'ouvrage	Cachet et signature de l'architecte
---	-------------------------------------