


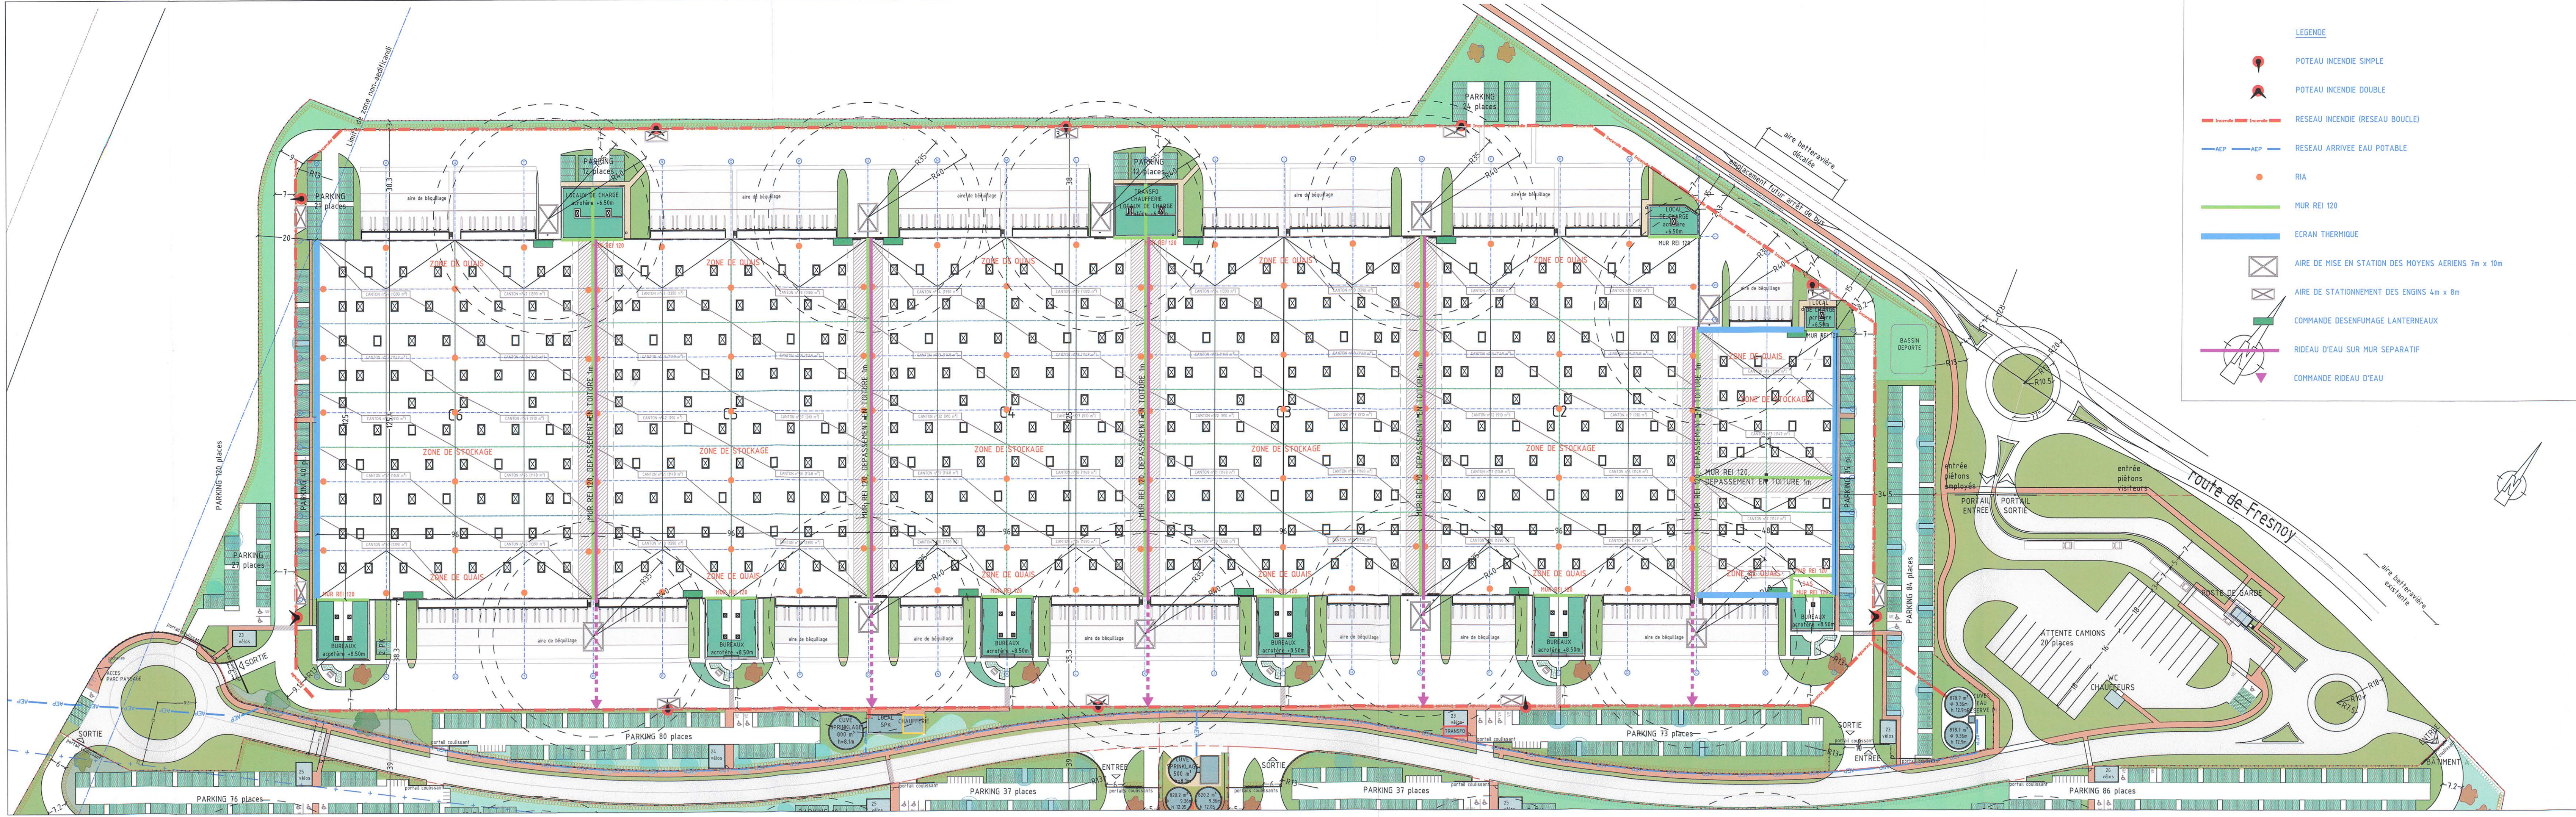

STOCK

PROJET

STOCKSPACE PAYS DE THELLE

PROJET DE CONSTRUCTION D'UN BÂTIMENT LOGISTIQUE

60 540 - BELLE- EGLISE / 60 230 - CHAMBLY

DOCUMENTS SUBSTITUTIFS FEVRIER 2022

PERMIS DE CONSTRUIRE - BÂTIMENT A

PC A2

PLAN SECURITE INCENDIE

échelle: 1 / 1000
date: 15 / 02 / 2022

	MAITRISE D'OUVRAGE SCCV STOCKSPACE PAYS DE THELLE 251 boulevard Pereire 75017 PARIS		MAITRISE D'OEUVRE CONCEPTION BOGAERT ARCHITECTURE 33 rue Henri Barbusse 75005 PARIS
	BUREAU DE CONTROLE BTP Consultants 46 rue de Provence 75009 PARIS		MAITRISE D'OEUVRE EXECUTION ALSEI INGENIERIE CONSTRUCTION 251 boulevard Pereire 75017 PARIS
	FOBIS 10 av de la Croix Rouge 84000 AVIGNON		BE PAYSAGE Atelier Mathilde Martin 7 rue de Montrichard 41120 CHAILLES
STOCKSPACE PAYS DE THELLE 51, Boulevard Pereire 75005 PARIS 75828 PARIS Cedex 17 Tel.: 01 40 40 29 40 RCS Paris 880 961 743		BOGAERT ARCHITECTURE ORDRE DES ARCHITECTES N° 23383 SIREN 379 975 154 / TVA N° FR 23383 33 33 RUE HENRI BARBUSSE, 75005 PARIS TEL +33 1 43 25 05 78 info@bogaert-architecture.com	

0150-60-2015 | PAYS DE THELLE | 60 540 - BELLE- EGLISE / 60 230 - CHAMBLY | PHASE PA / PC