


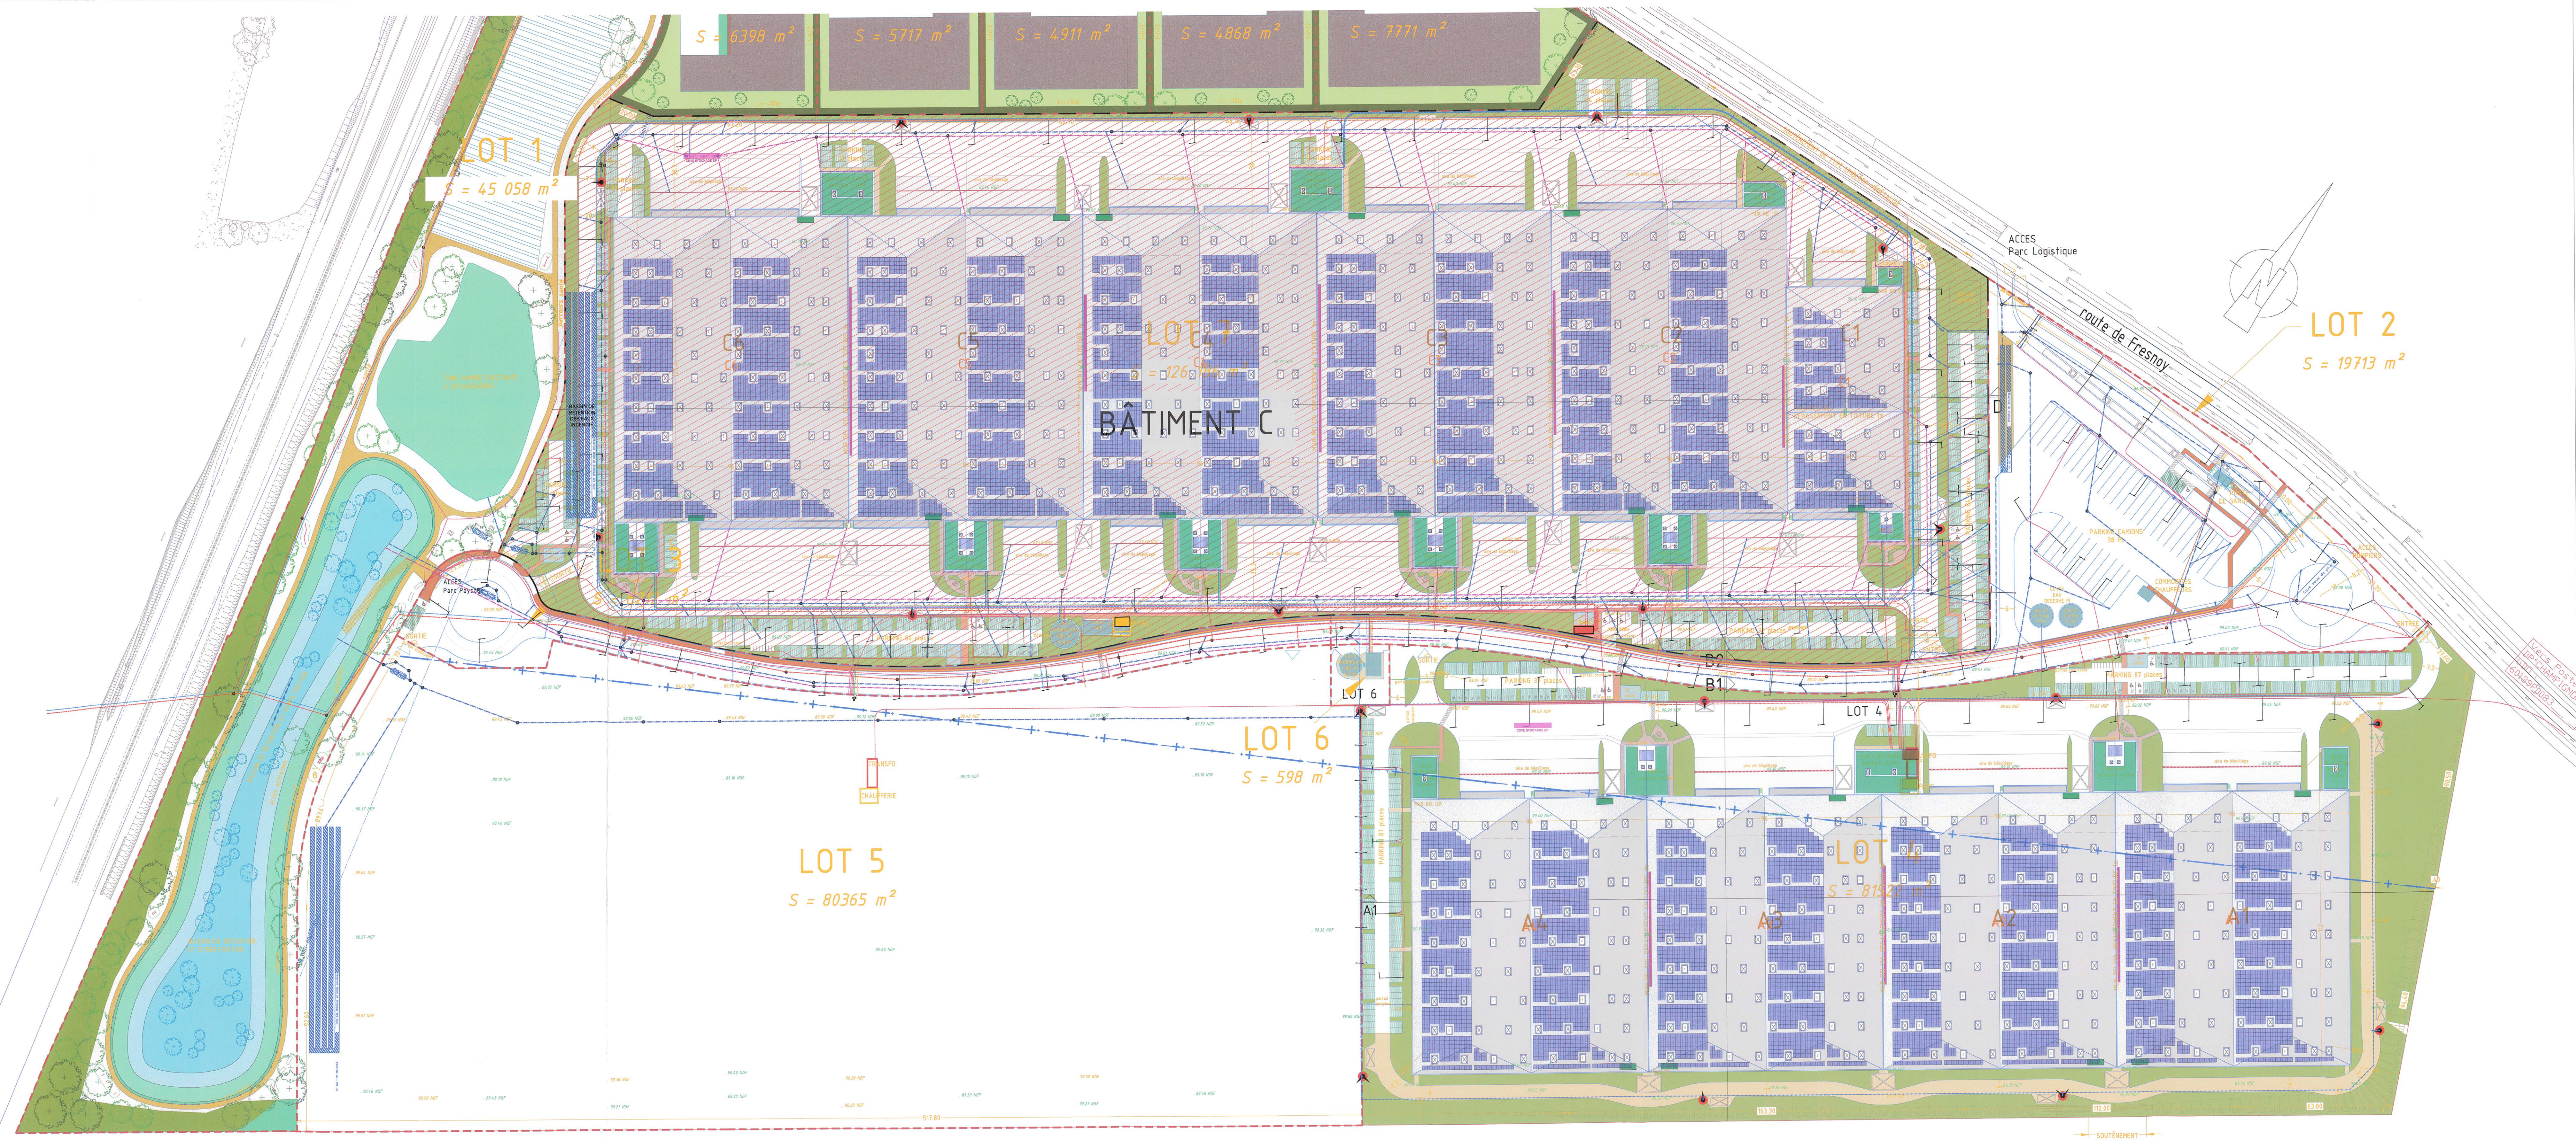

- Légende:**
- Réseau Incendie (Réseau Boucle) Projeté
 - Poteau incendie simple projeté
 - Poteau incendie double projeté
 - Commande désenfumage lanterneaux
 - Aire de mise en station des moyens aériens 7m x 10m
 - Aire de stationnement des engins 4m x 8m
 - Réseau eau potable Projeté
 - Réseau eau pluviale Ø315mm Projeté
 - Réseau eau pluviale Ø400mm Projeté
 - Réseau eau pluviale Ø500mm Projeté
 - Réseau eau pluviale Ø600mm Projeté
 - Réseau eau pluviale Ø400mm Projeté
 - Réseau eau pluviale Ø500mm Projeté
 - Réseau eau pluviale Ø800mm Projeté
 - Réseau eau pluviale Ø1000mm Projeté
 - Réseau eau usées Ø200mm Projeté
 - Réseau eau usées Ø160mm bâtiment Projeté
 - Réseau eau usées Ø160mm Projeté
 - Tampon réseau eau pluviale
 - Tampon réseau eau usées
 - Grille / Avaloir eau pluviale

- Légende:**
- Réseau GAZ Projeté
 - Réseau Telecom Projeté
 - Réseau Fibre Projeté
 - Réseau Eclairage Public Projeté
 - Réseau BT Projeté
 - Réseau HTA souterrain 3x240mm² Al Projeté
 - Limite Lot
 - Transformateur
 - Chaudière
 - Mât éclairage N°1:
 - 1 mât
 - 1 croise
 - 1 lanterne routière
 - 1 lanterne piétonne
 - Mât éclairage N°2:
 - 1 mât
 - 1 croise
 - 1 lanterne routière
 - Mât éclairage N°3:
 - 1 mât
 - 2 croises
 - 2 lanternes routière
 - Mât éclairage N°4:
 - 1 mât
 - 1 lanterne piétonne
 - Armoire C4

- LEGENDE**
- ESPACES VERTS et leur talus adossé
 - PRairie fleurie
 - PLANTES COUVRE SOL H 0.2 - 0.5 m
 - COMPOSITION D'ARBUSTES ET GRAMINÉES H 0.8 - 1.5 m
 - COMPOSITION D'ARBUSTES H 1.5 - 2.5 m
 - COMPOSITION D'ARBUSTES H 4 - 5 m
 - HAIE CHAMPÊTRE
 - REVÊTEMENTS DE SOL
 - VOIRIE PL/VL DROITE
 - ARRES DE RÉGULATION BETON BALAYÉ
 - STABILISÉ
 - VOIRIE PIÉTONS ENROBÉ
 - VOIRIE PIÉTONS BETON DESACTIVÉ

SURFACE ET DESTINATION DES LOTS		
N° lot	Surface m²	Destination
LOT 1	45 058	parc paysagé
LOT 2	19 713	voirie Parc Logistique EST
LOT 3	6 212	voirie Parc Logistique OUEST
LOT 4	81 522	Parc Logistique bâtiment A
LOT 5	80 365	Parc Logistique bâtiment B
LOT 6	598	sprinklage A/B
LOT 7	126 186	Parc Logistique bâtiment C
LOT 8	6 038	voirie Parc Activités
LOT 9	16 673	activités, services
LOT 10	7 771	activités, services
LOT 11	4 868	activités, services
LOT 12	4 911	activités, services
LOT 13	5 717	activités, services
LOT 14	6 398	activités, services
Surface totale	412 030	



PAYS DE THELLE PROJET DE DÉVELOPPEMENT D'UN PÔLE DE SERVICES, COMMERCES, ACTIVITÉS ET LOGISTIQUE
60 540 - BELLE-EGLISE / 60 230 - CHAMBLAY

PERMIS D'AMENAGER

PC A4 **PLAN DES RESEAUX LOT C**

MAITRISE D'OUVRAGE
AMENAGEMENT
alsei
76 rue Beaubourg
75003 PARIS

MAITRISE D'OUVRAGE CONCEPTION
BOGAERT ARCHITECTURE
33 rue Henri Barbusse
75005 PARIS

BUREAU DE CONTROLE
BTP Consultants
Bureau
Région Ile de France

MAITRISE D'OUVRAGE EXECUTION
ALSEI INGENIERIE CONSTRUCTION
76 rue Beaubourg
75003 PARIS

BE THERMIQUE
FOBIS
10 av de la Croix Rouge
84000 AVIGNON

BE VRD
OGI
27 rue Garibaldi
93100 MONTREUIL

Cachet et signature du maître d'ouvrage
STOCKESPACE-PAYS DE THELLE
255, Boulevard Péreire
75012 PARIS
75034 PARIS Cedex 17
Tél : 01 40 21 40 40
RCS Paris 860 961 443

Cachet et signature de l'architecte
BOGAERT ARCHITECTURE
ORDRE DES ARCHITECTES - 23883
BUREAU 379 975 124 - Tél : 01 40 21 40 40
33 RUE HENRI BARBUSSE - 75005 PARIS
Tél : 01 40 21 40 40
info@bogaert-architecture.com

0150-60-2015 PAYS DE THELLE 60 540 - BELLE-EGLISE / 60 230 - CHAMBLAY PHASE PA / PC