
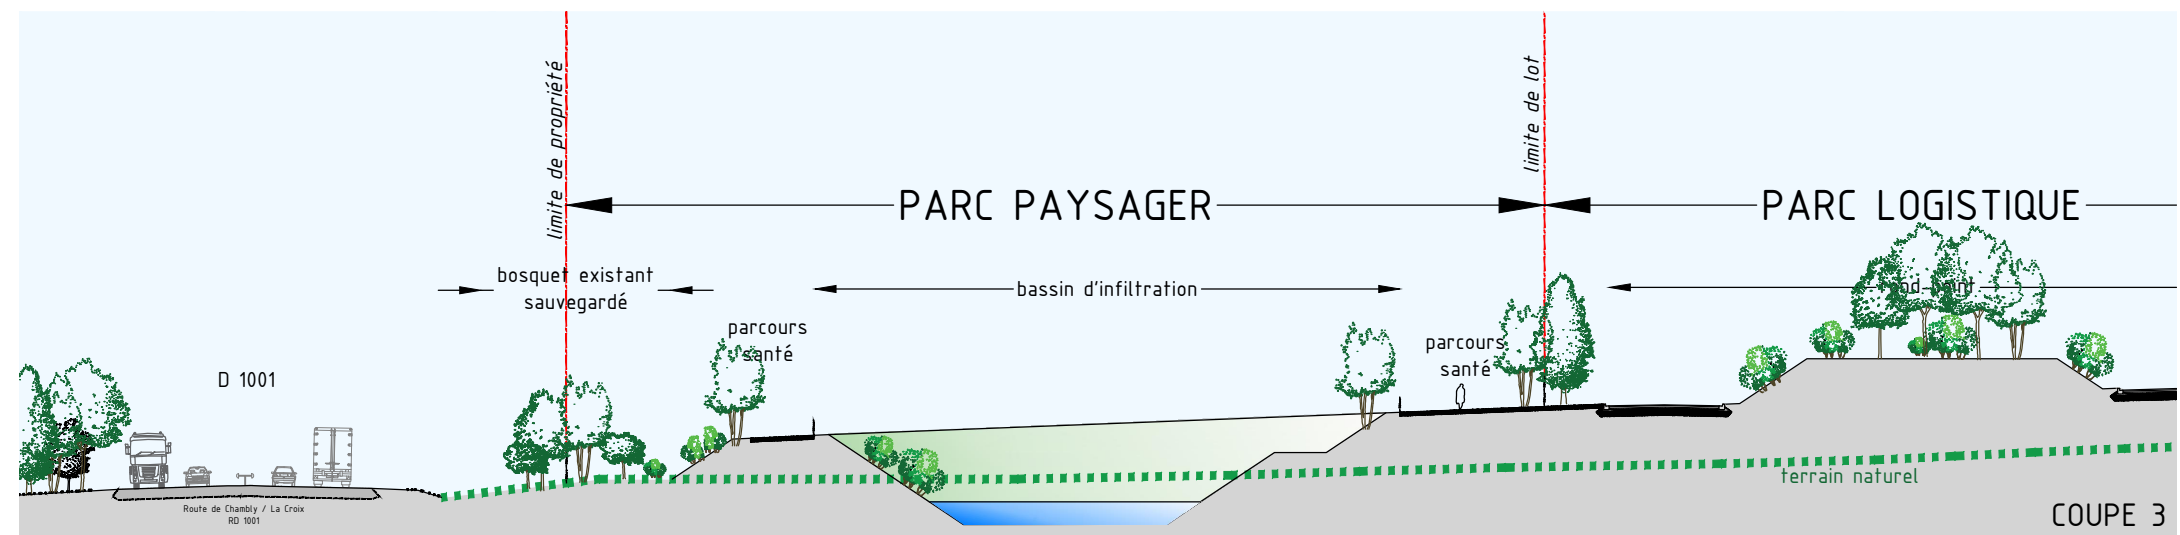
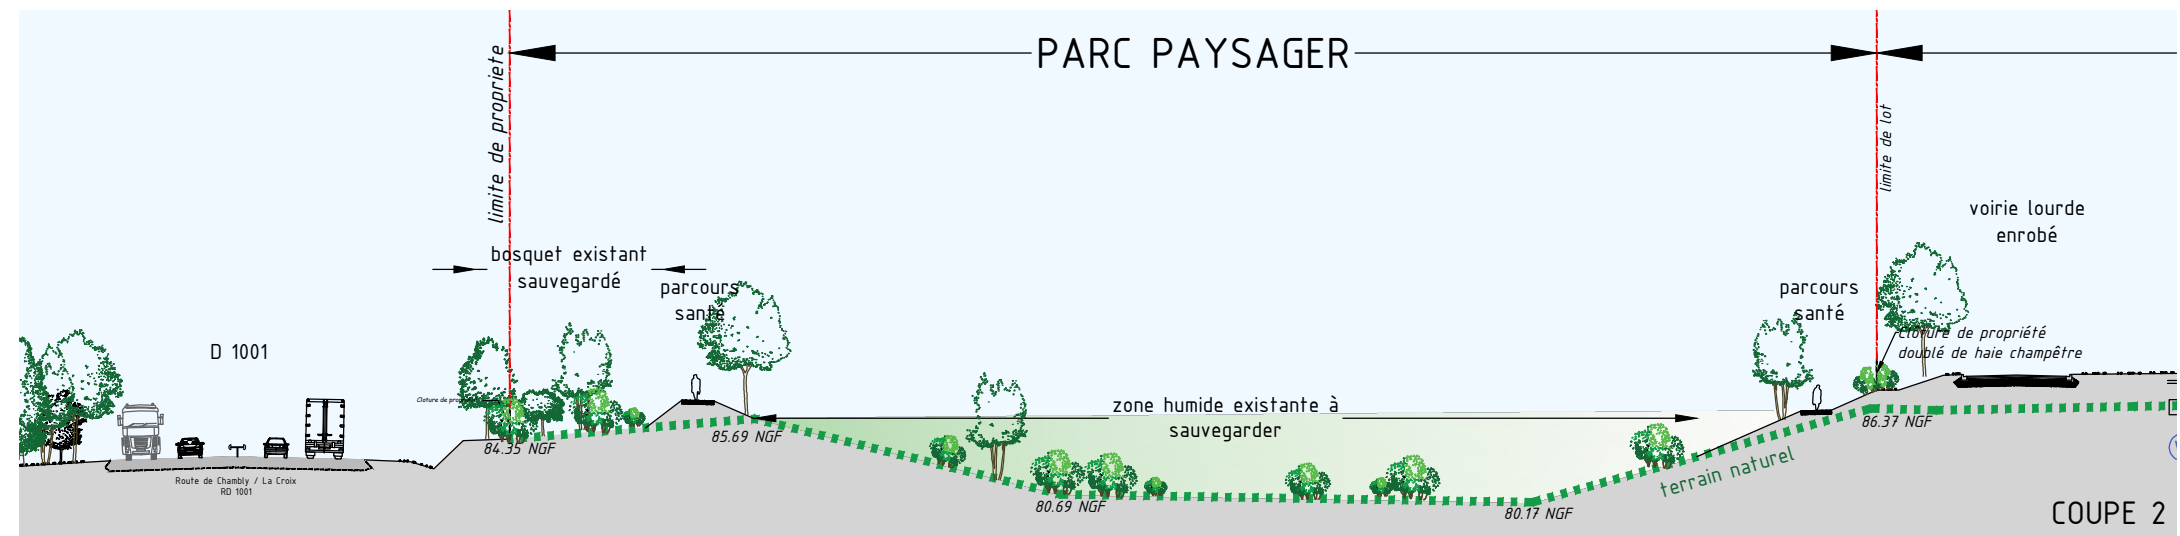
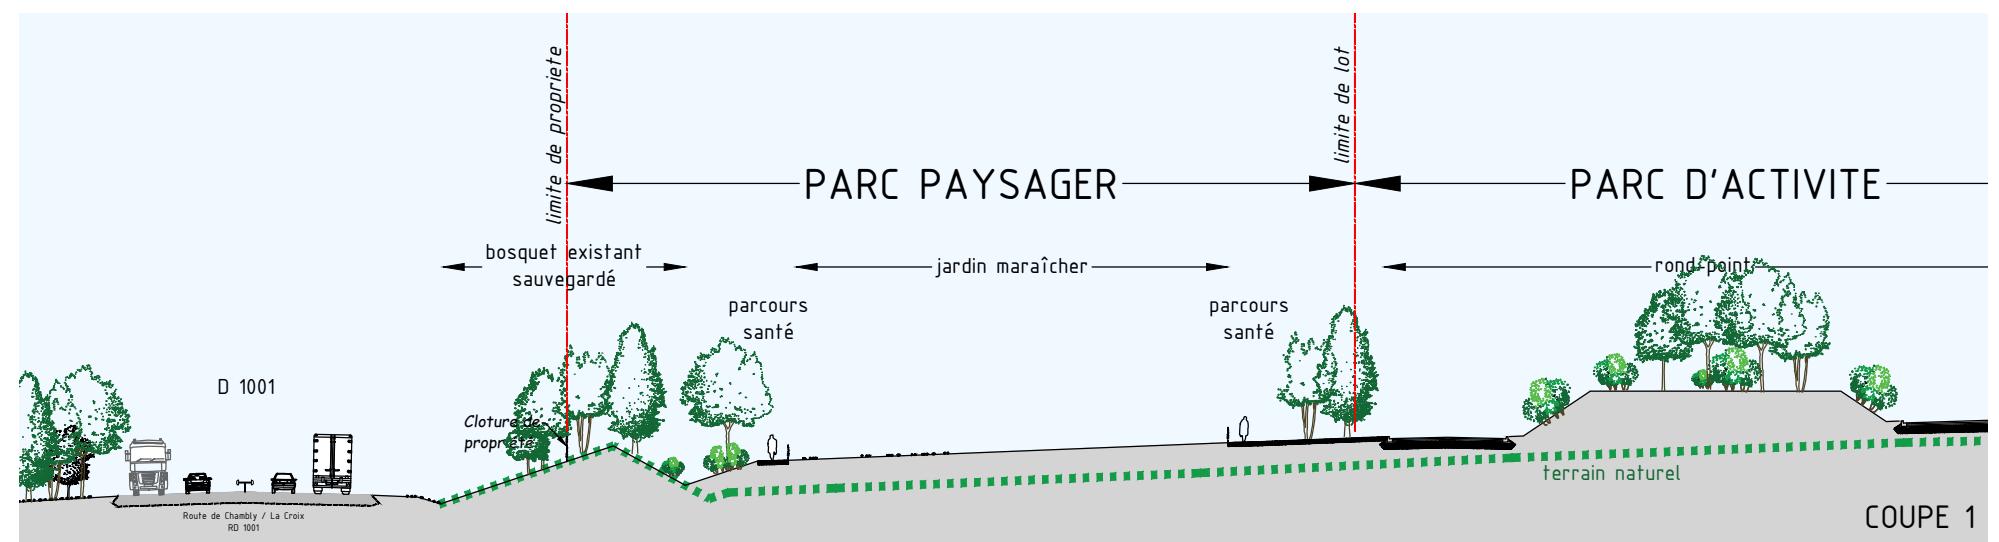


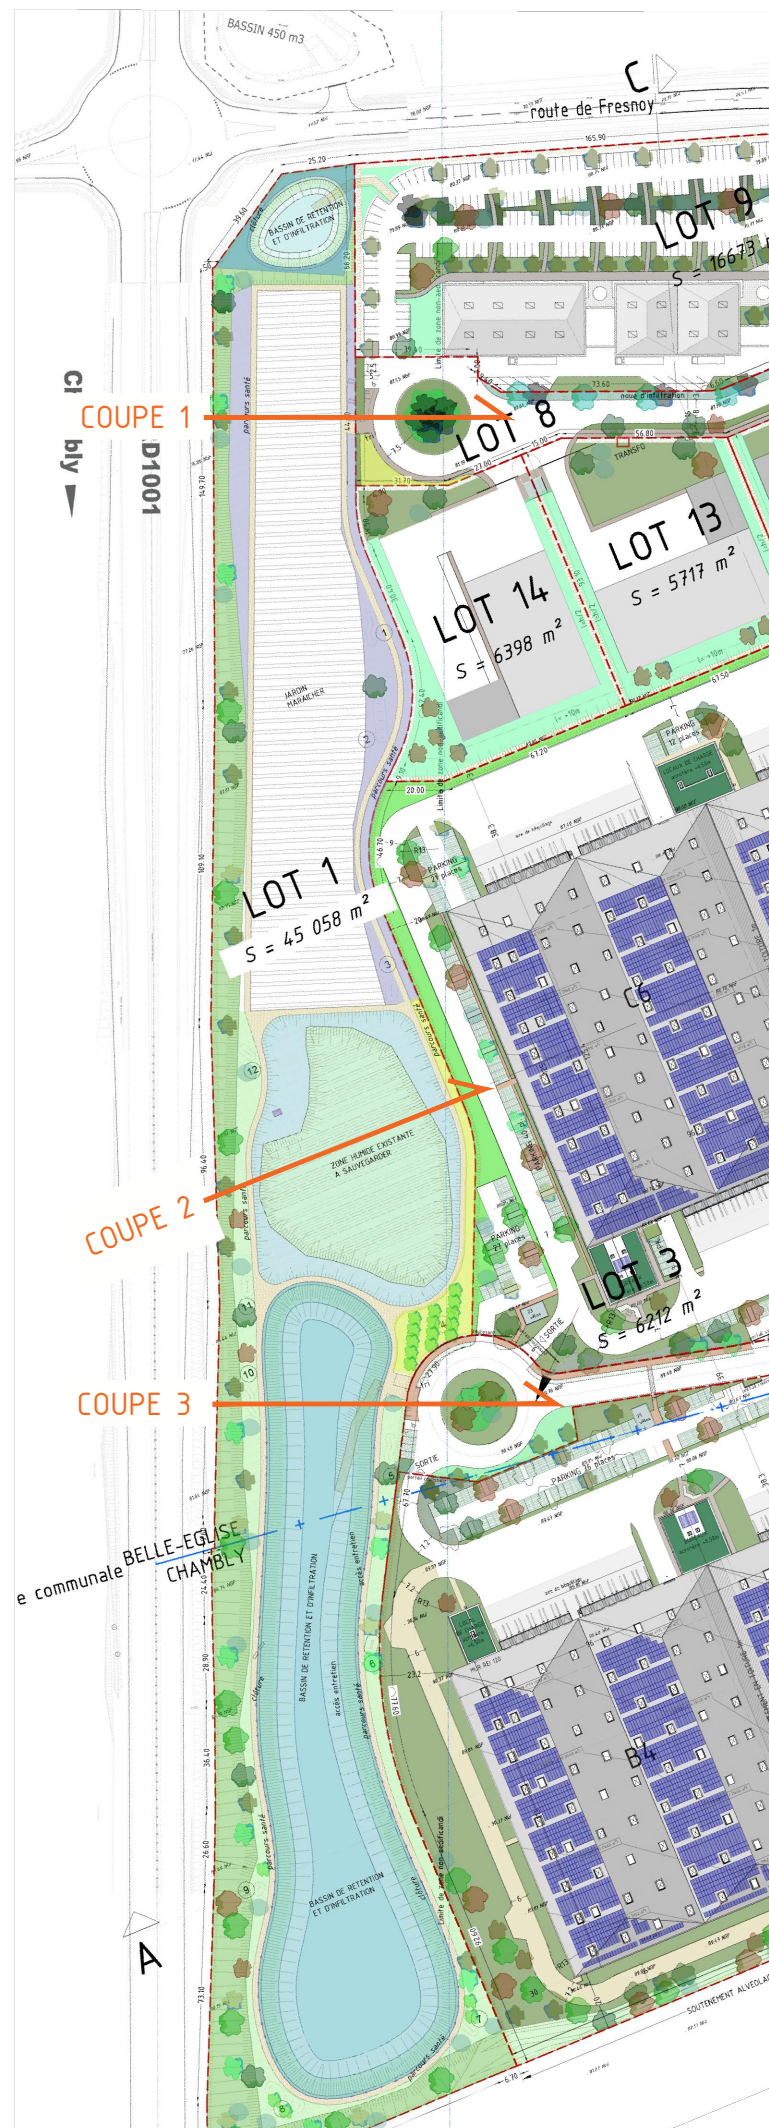

PAYS DE THELLE - PROJET DE DEVELOPPEMENT D'UN POLE DE
SERVICES, COMMERCE, ACTIVITES ET LOGISTIQUE

COUPES SUR ZONE HUMIDE ET
BOISQUET SAUVEGARDES

échelle:
1 / 500

date:
25 / 04 / 2021

maîtrise d'Ouvrage:
SNC PAYS DE THELLE
AMENAGEMENT