

Dossier de Demande d'Autorisation Environnementale

PJ N°48 : Plans d'ensemble

Airbus Operations SAS
Jean-Luc Lagardère - Blagnac (31)

Ce document comporte 4 pages

1	20/02/2025	Edition initiale	R.GRYSON	C.CHANSSARD
Rév.	Date	Objet	Rédaction	Vérification & Approbation


SOMMAIRE

1. DEMANDE DE DEROGATION A L'ECHELLE DES PLANS	3
--	---

1. DEMANDE DE DEROGATION A L'ECHELLE DES PLANS

Conformément à l'article D. 181-15-2 du code de l'environnement, Airbus Operations SAS souhaite pouvoir déroger à l'échelle des plans réglementaires à fournir. En effet, le plan d'ensemble à l'échelle de 1/200^e au minimum indiquant les dispositions projetées de l'installation ainsi que l'affectation des constructions et terrains avoisinants et le tracé de tous les réseaux enterrés existants demandé au 9° du I), est fourni dans ce présent dossier, à l'échelle appropriée pour le plan d'ensemble après projet faisant apparaître l'ensemble des réseaux d'eau incendie et d'eau potable ainsi que pour l'affectation des terrains environnants.

Cette dérogation est demandée car fournir des plans distincts améliore la visibilité des réseaux et les échelles réduites permettent d'avoir une vue globale du site.

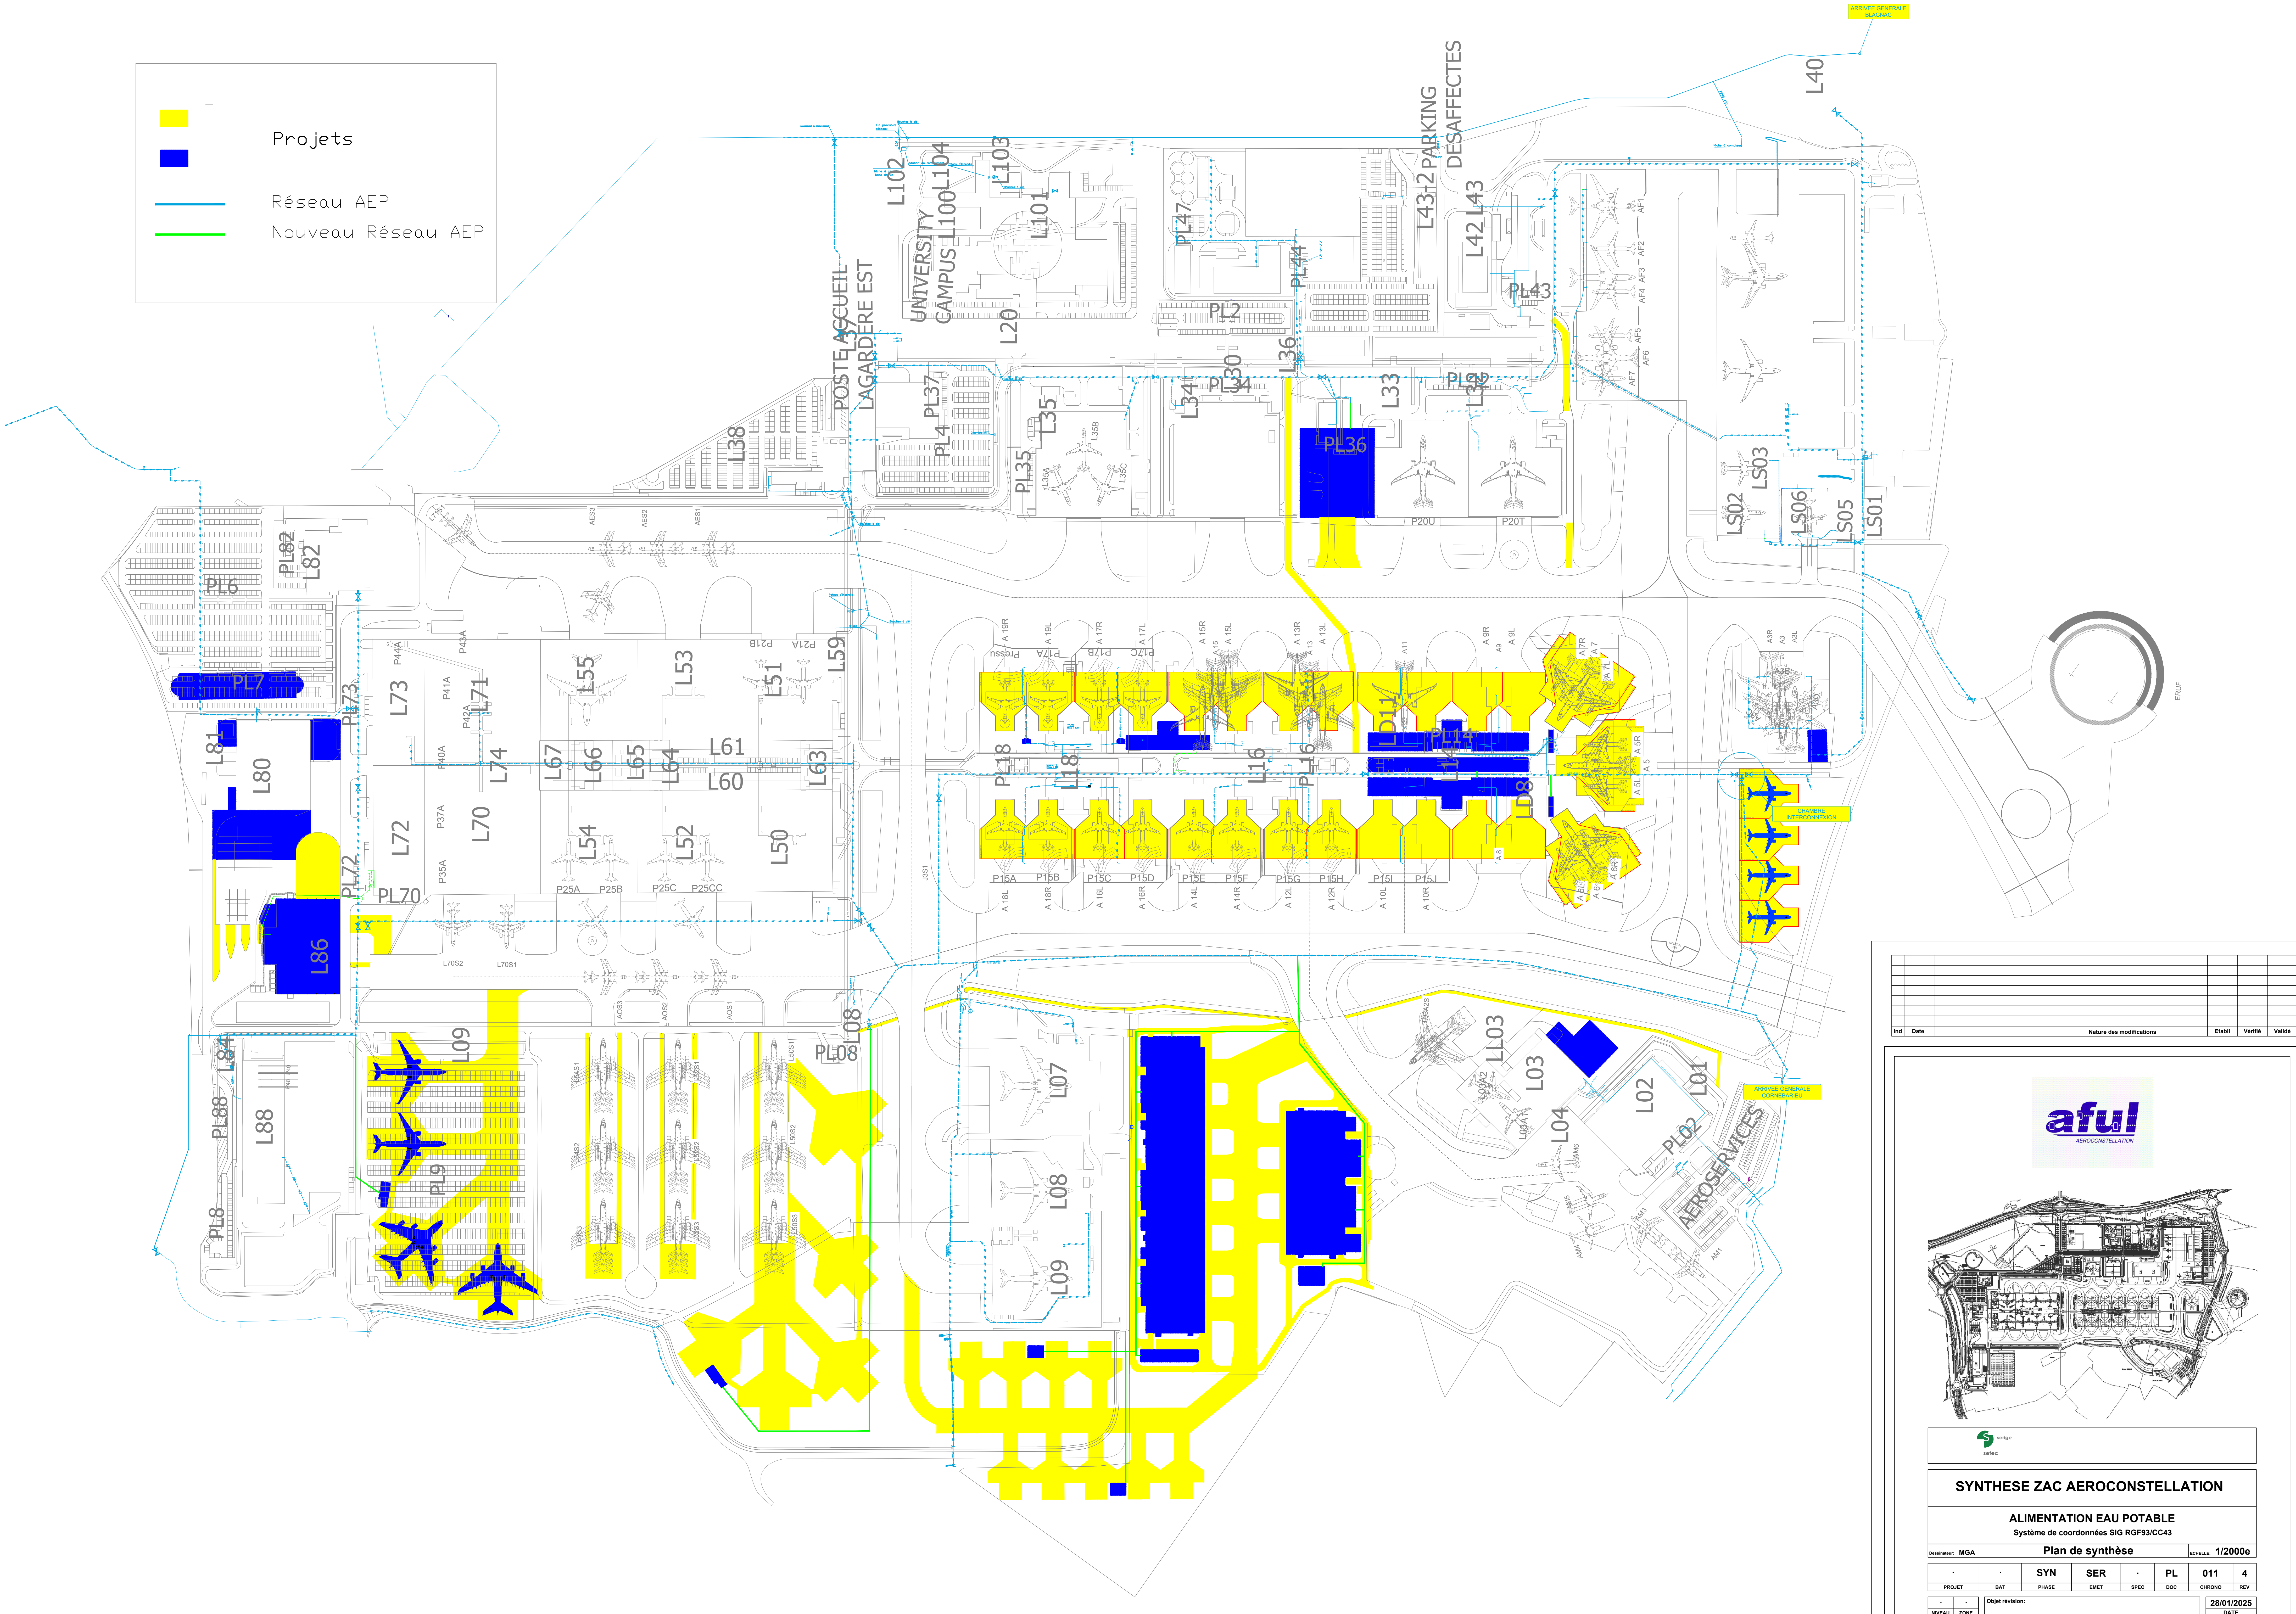

aful

AEROCOINSTITUTION

S

vertige

sebec

SYNTHESE ZAC AEROCONSTELLATION


ALIMENTATION EAU POTABLE


Système de coordonnées SIG RGF83/CC43

DESIGNATION: MGA		Plan de synthèse					ECHELLE: 1/2000e	
•	•	SYN	SER	•	PL	011	4	
PROJET	BAT	PHASE	EMET	SPEC	DOC	CHRONO	REV	
•	•	Objet révision:					28/01/2025	
MISE AU	ZONE						012	


Systèmes étudiés dans l'étude de dangers

- Système 1
Approvisionnement,
stockage pièces et
tronçons d'avions
- Système 2
Assemblage des
pièces
- Système 3
Essais avions
- Système 4
Essais moteurs
- Système 5
Configuration client
et finalisation à des
fins de mise en vol
- Système 6
Stockage avions
- Système 7
Livraison avions L14
- Système 8
Stockage et
maintenance avions
- Système 9
Projet ZEROe
- Système 10
APIIC Agrandissement
SES L03B
- Système 11
Zone PADI déchets

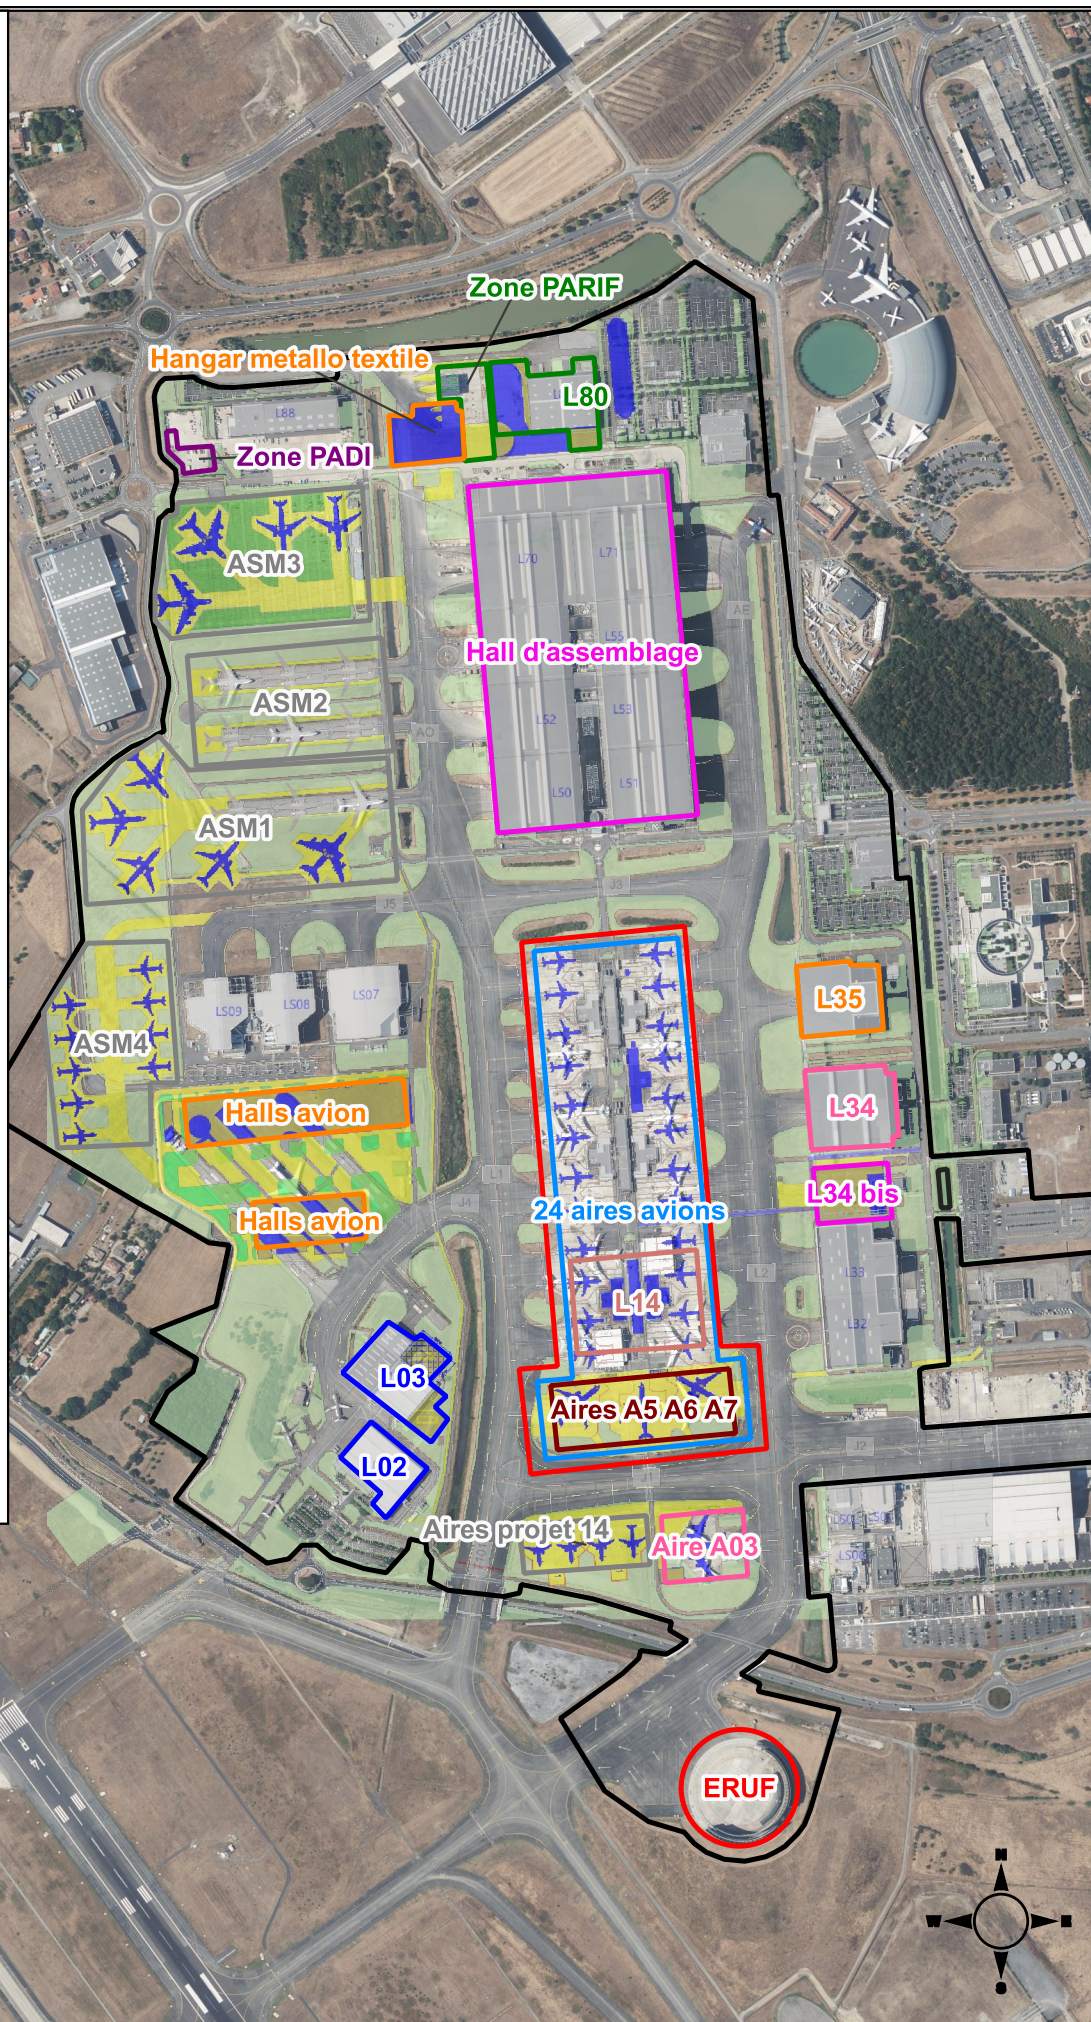

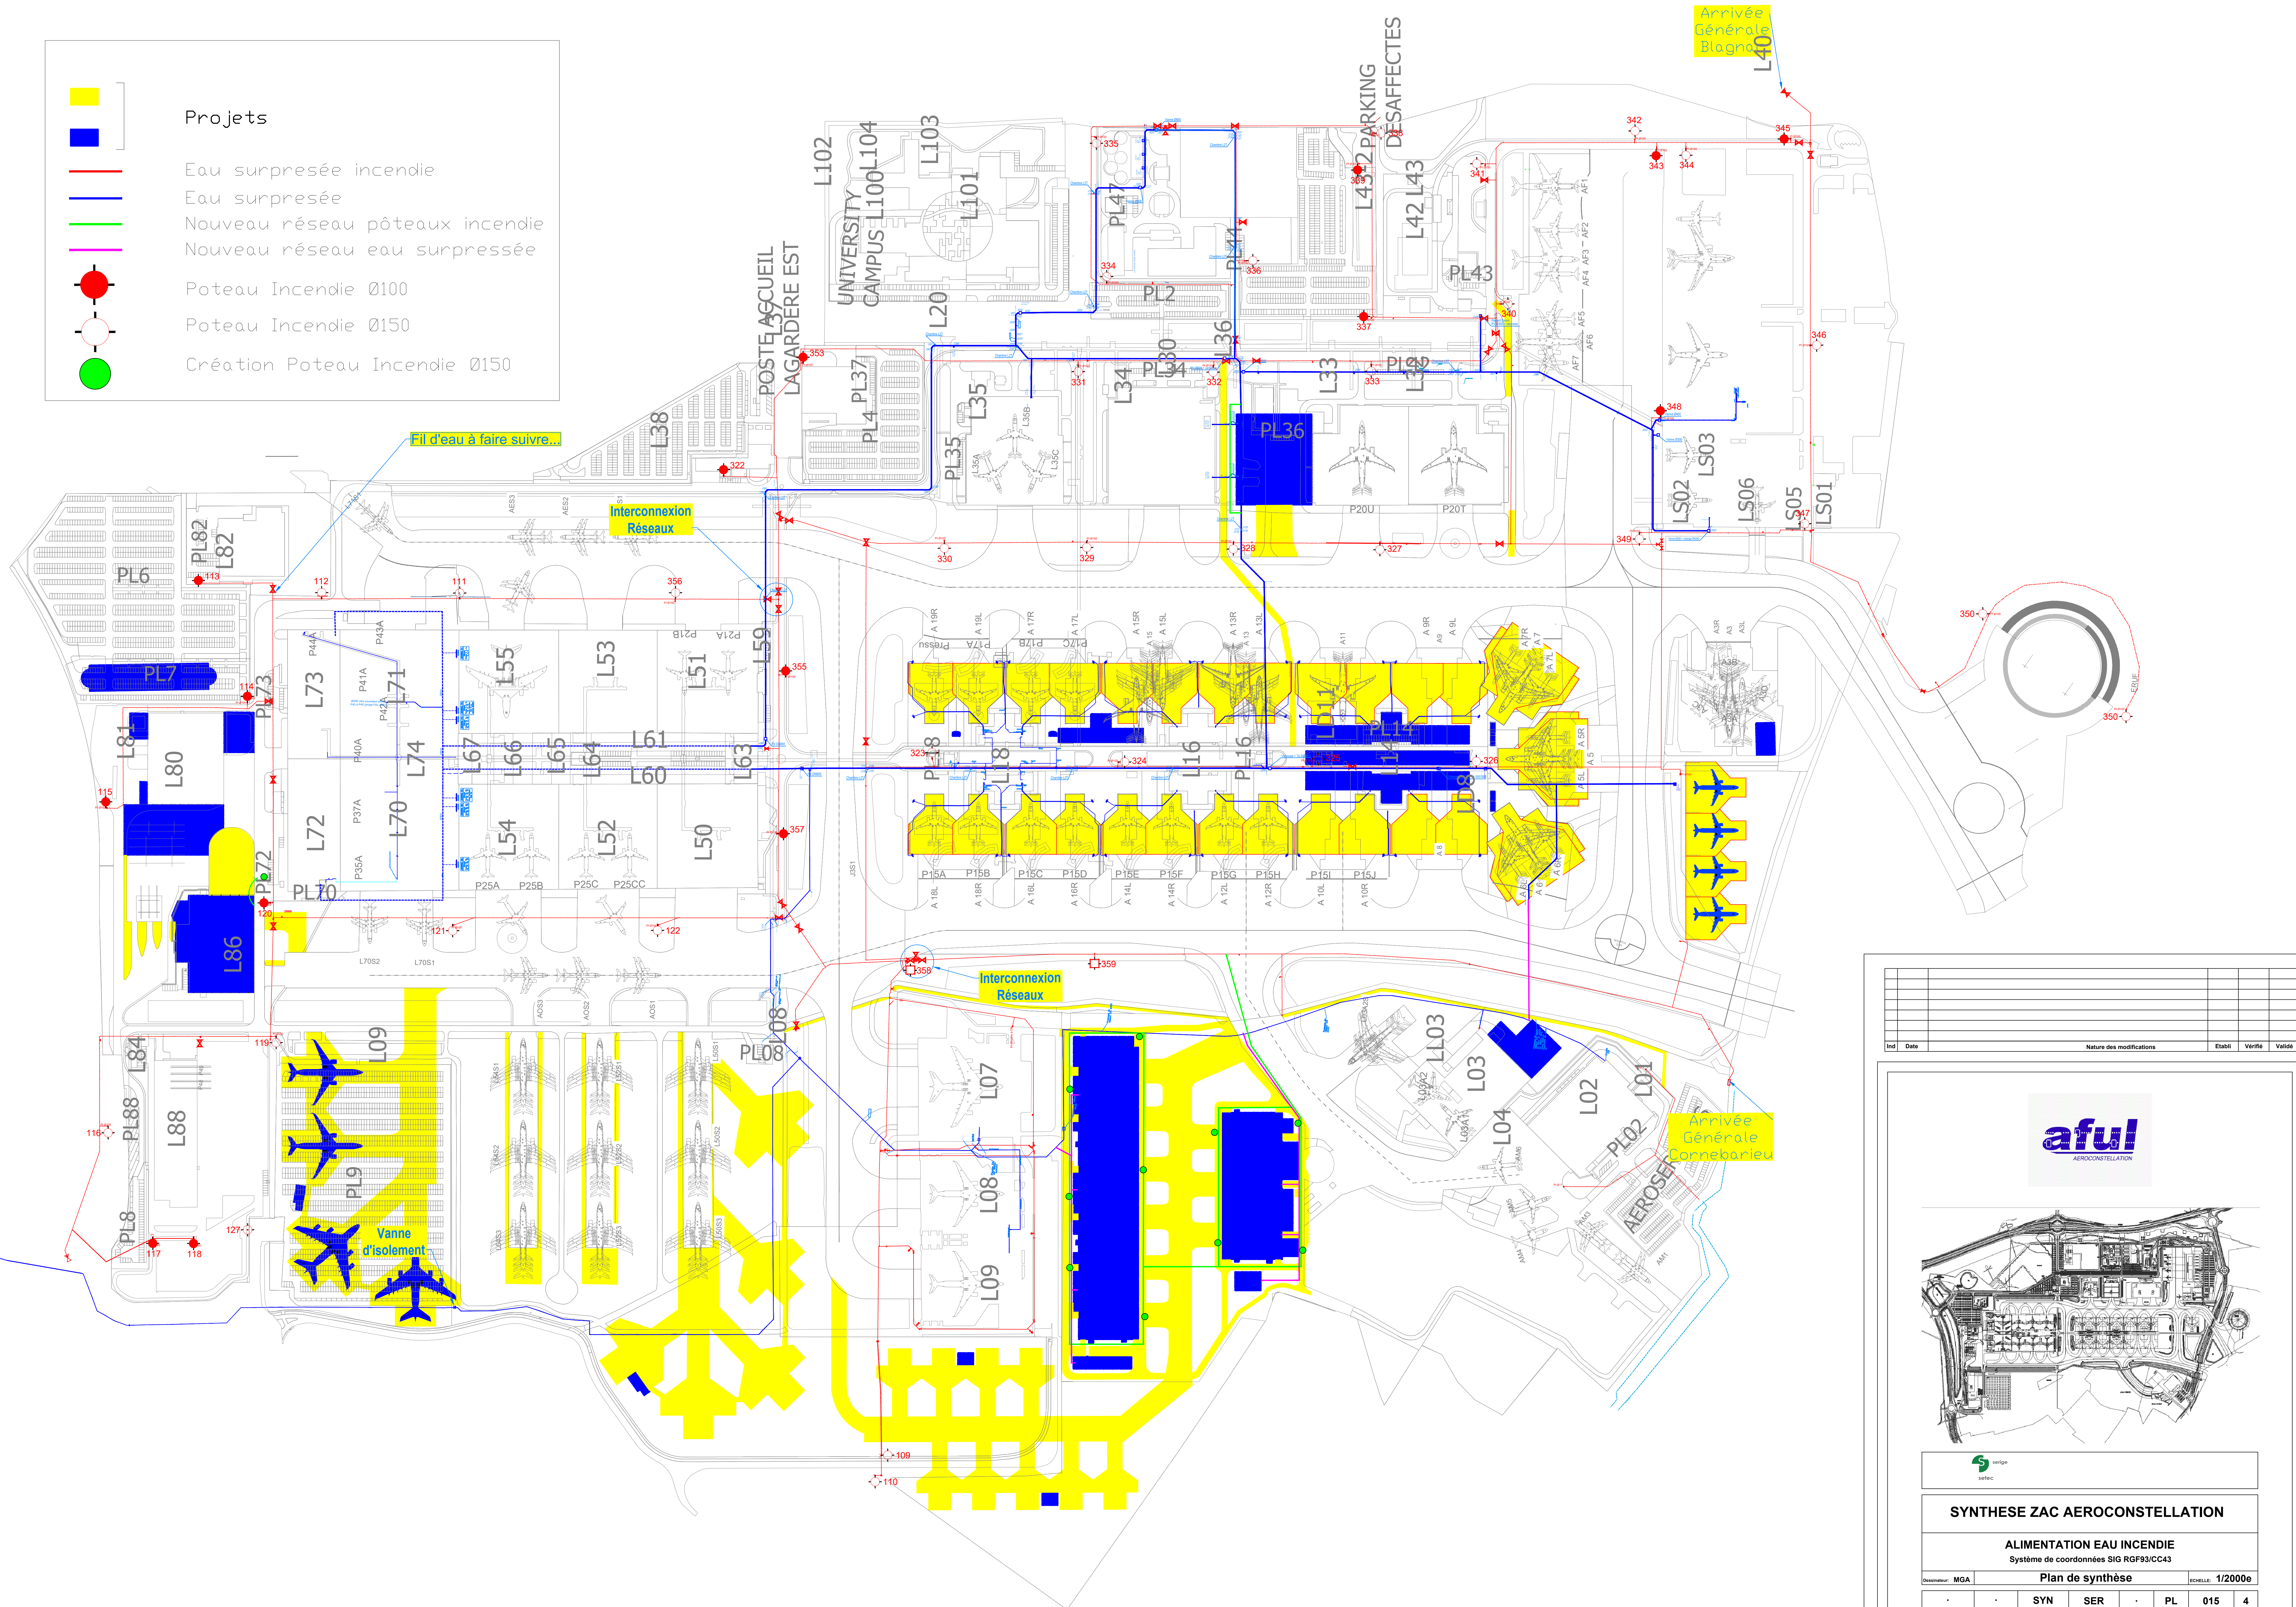



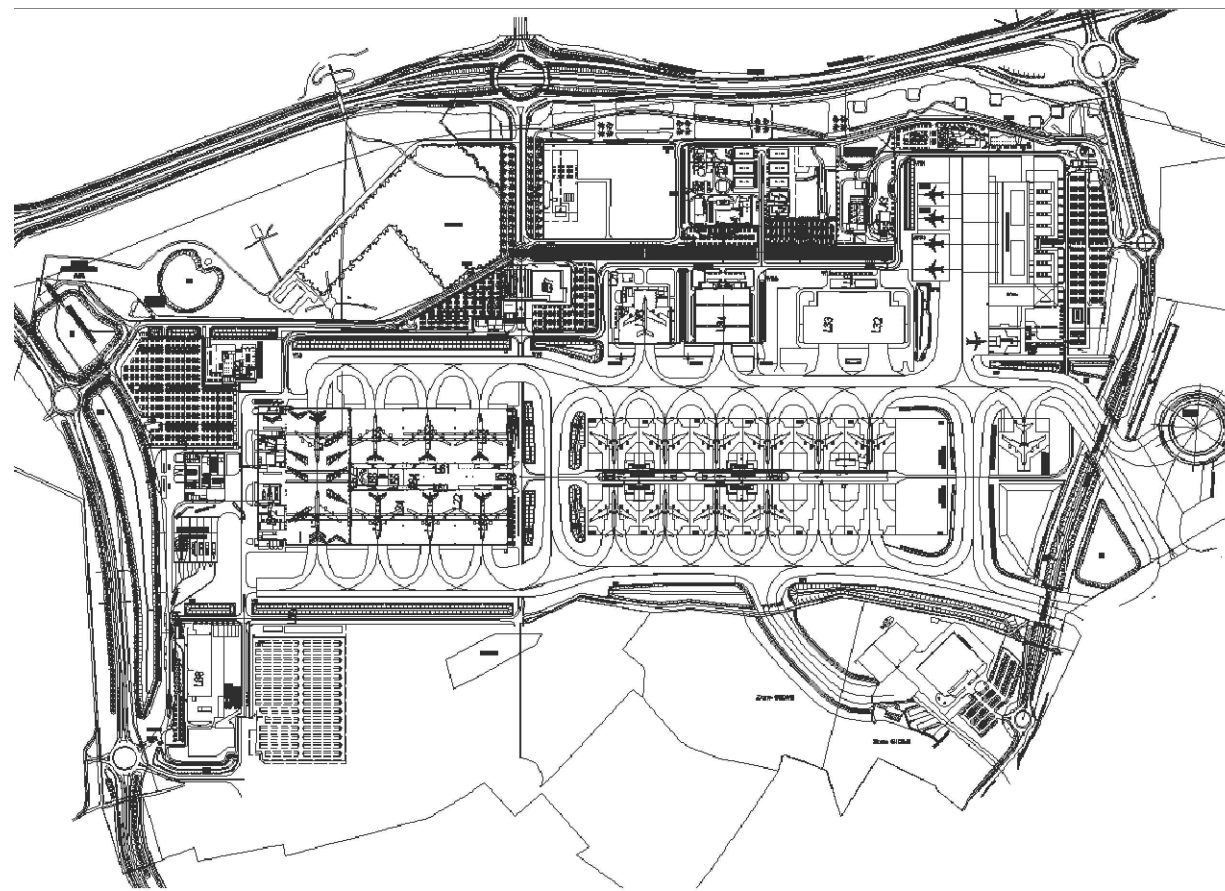



SYNTHESE ZAC AEROCONSTELLATION

ALIMENTATION EAU INCENDIE

Système de coordonnées SIG RGF93/CC43

dessinateur: MGA
Plan de synthèse
échelle: 1/20000

PROJET	BAT	SYN	SER	SPEC	PL	015	4
PHASE		EMET		DOC		CHRONO	REV

NIVEAU	ZONE	Objet révision:	
--------	------	-----------------	--

28/01/2025

DATE