
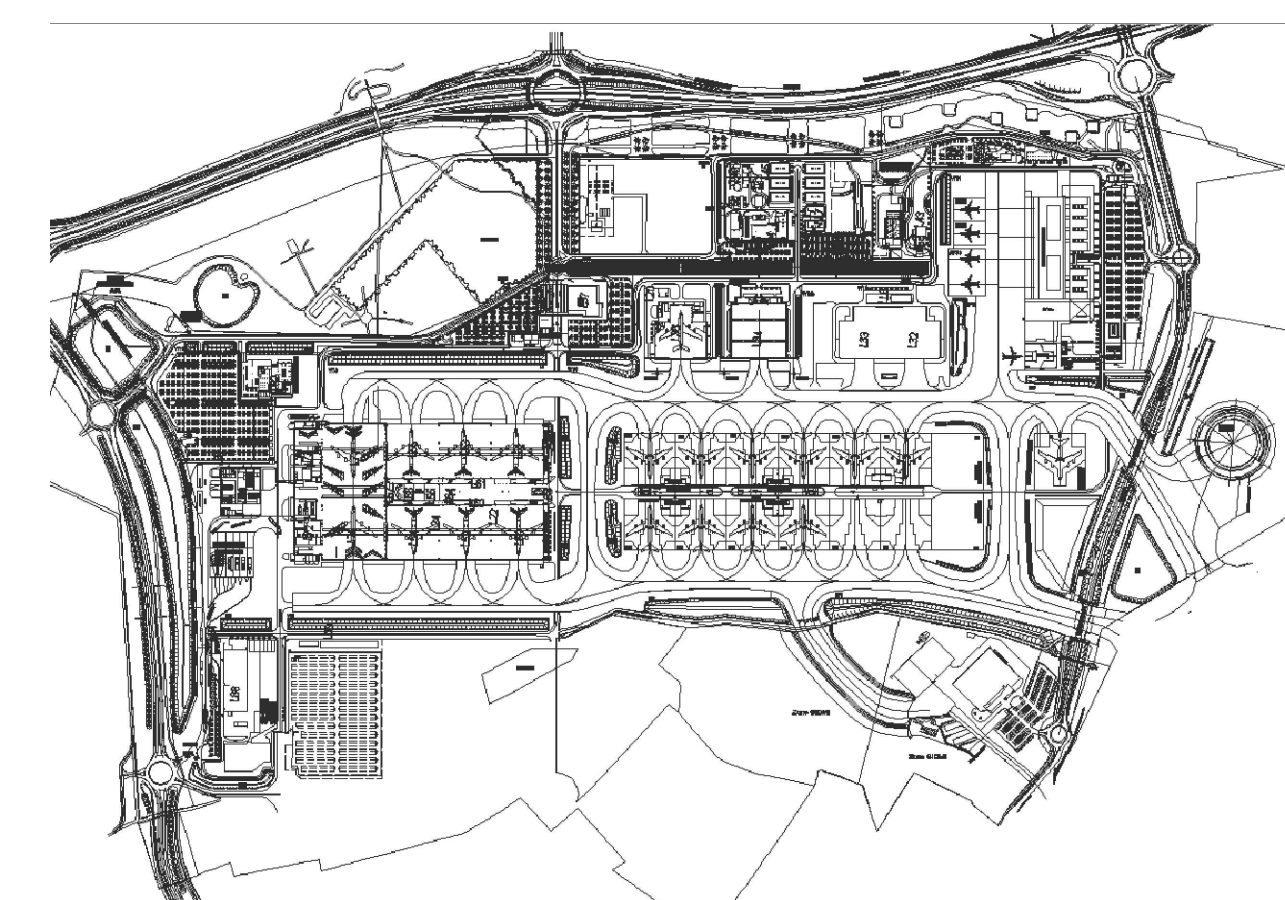


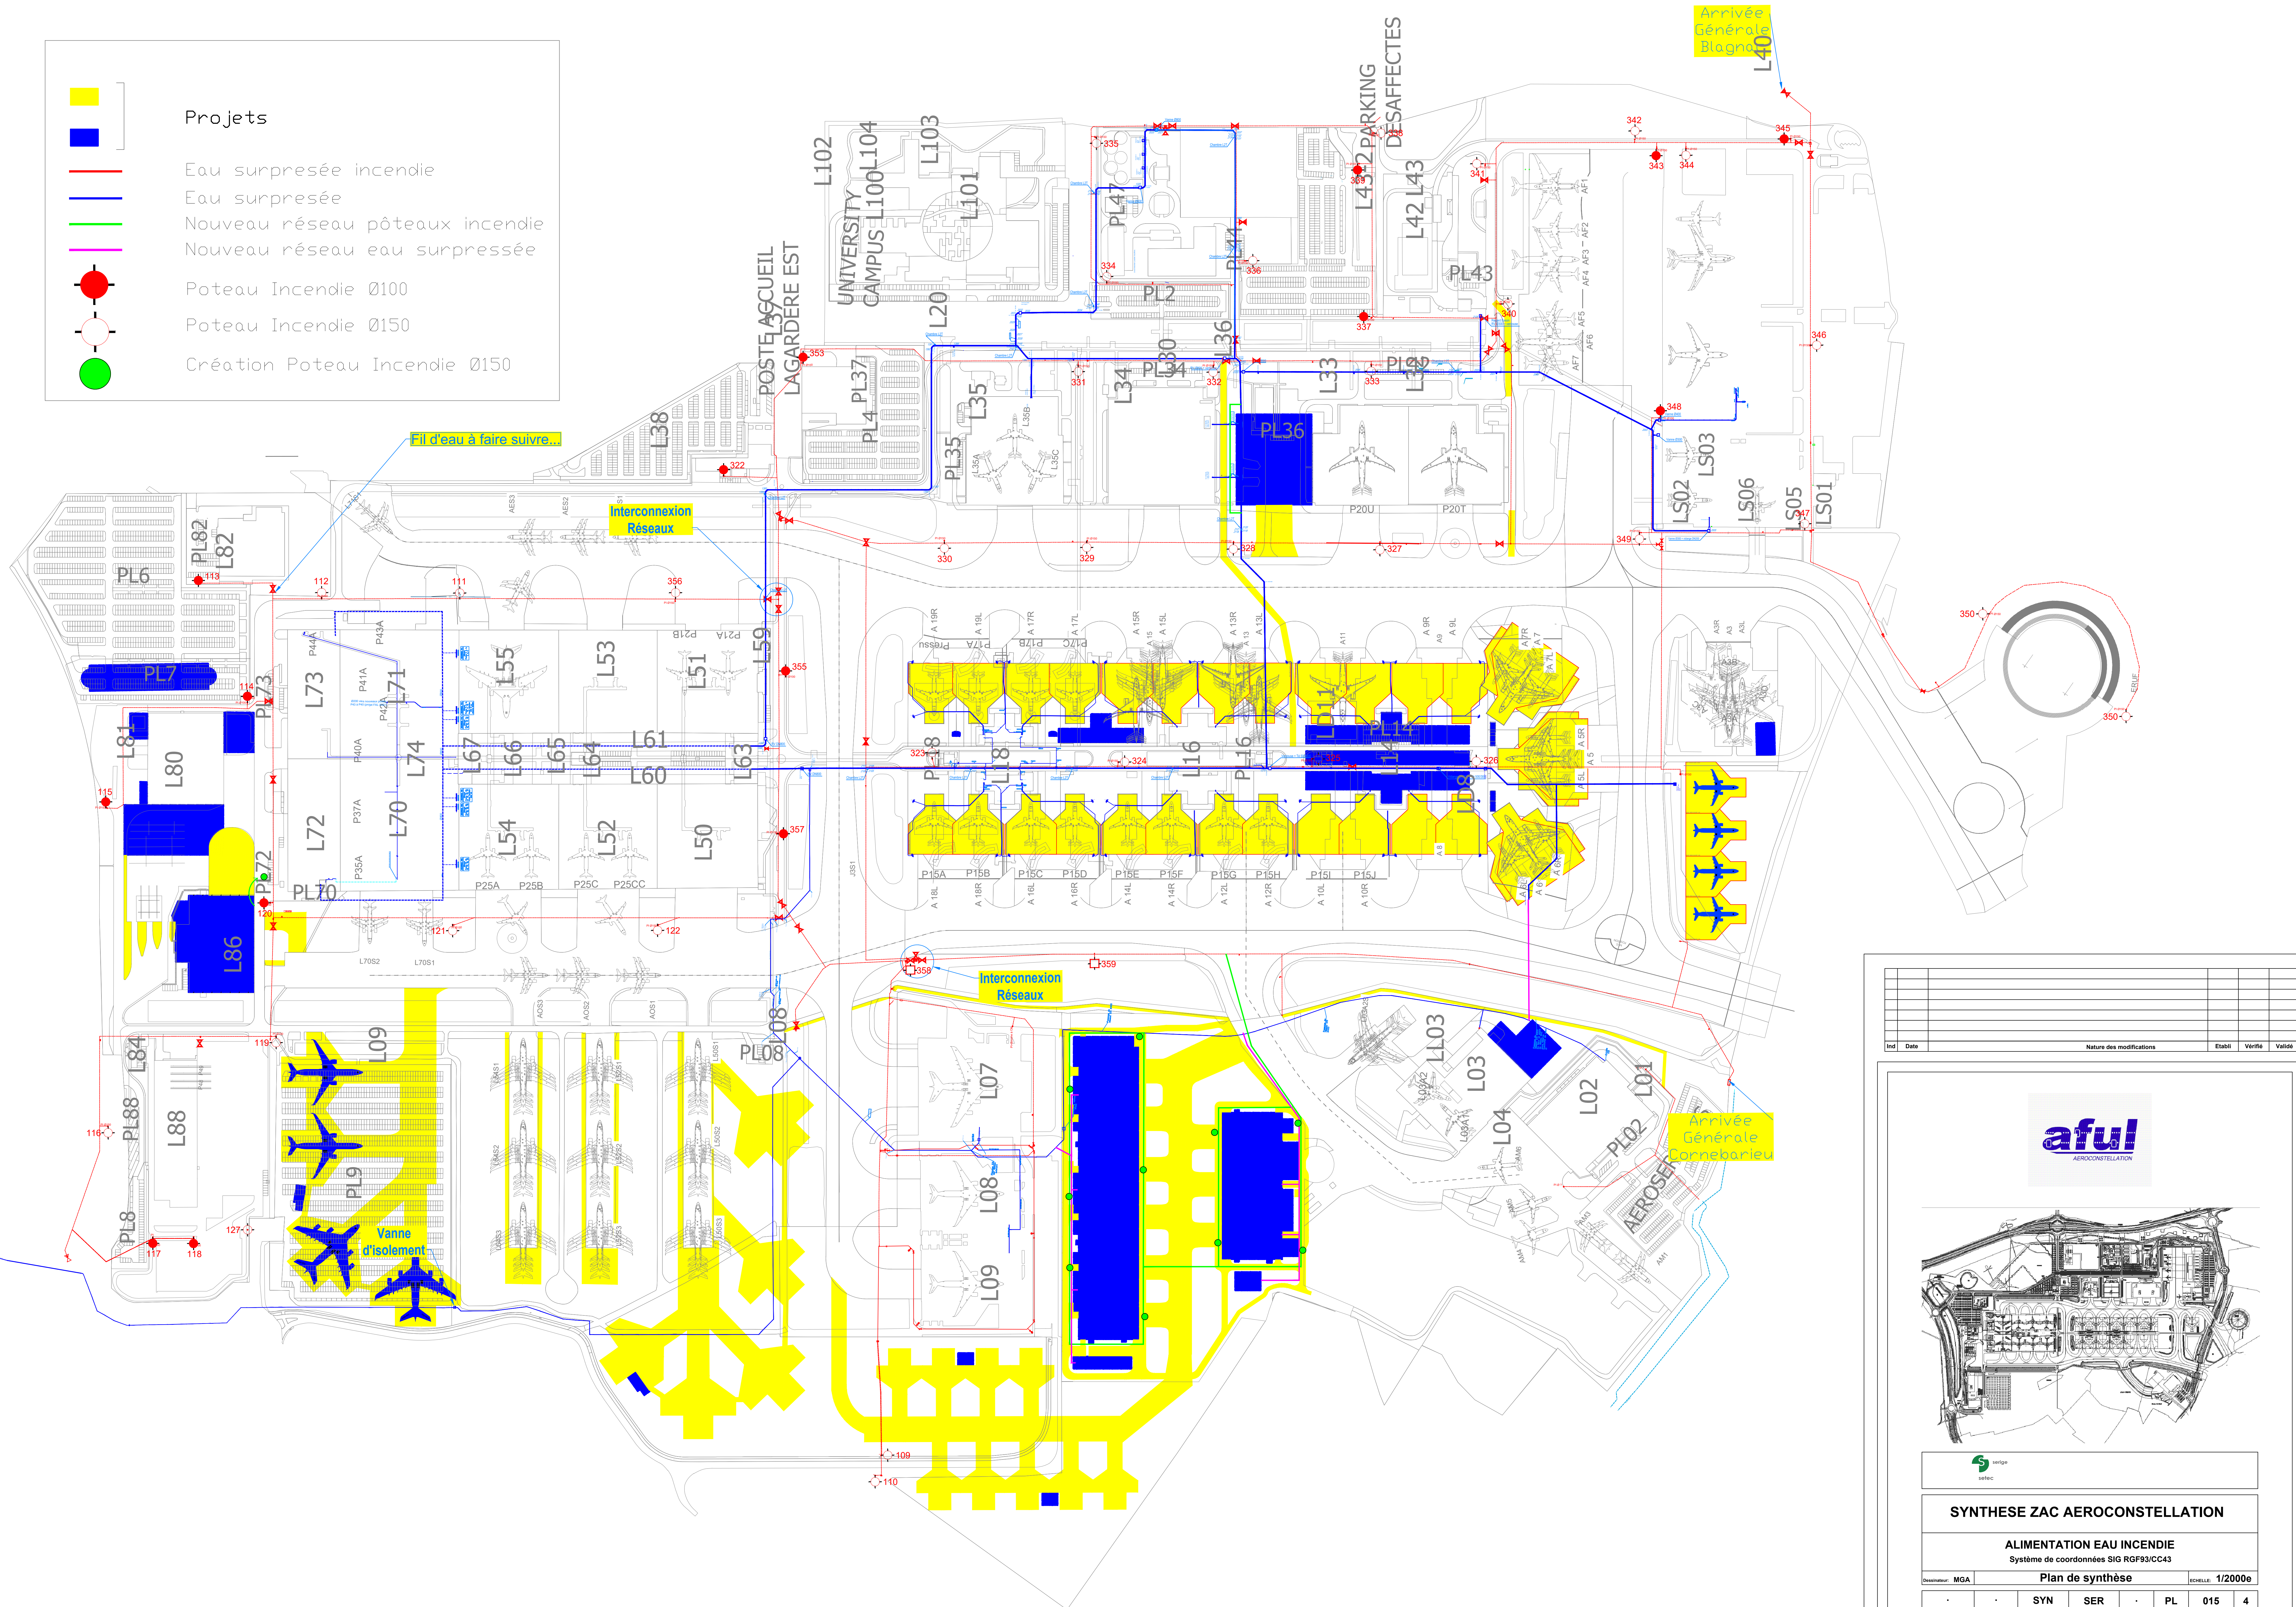

ALIMENTATION EAU INCENDIE
Système de coordonnées SIG RGF93/CC43

.	.	SYN	SER	.	PI	015	4
---	---	-----	-----	---	----	-----	---

		STN	SER		FE	OTS	4
PROJET	BAT	PHASE	EMET	SPEC	DOC	CHRONO	REV

.	.	Objet révision:	28/01/2025
---	---	-----------------	------------

NIVEAU	ZONE		DATE
--------	------	--	------