


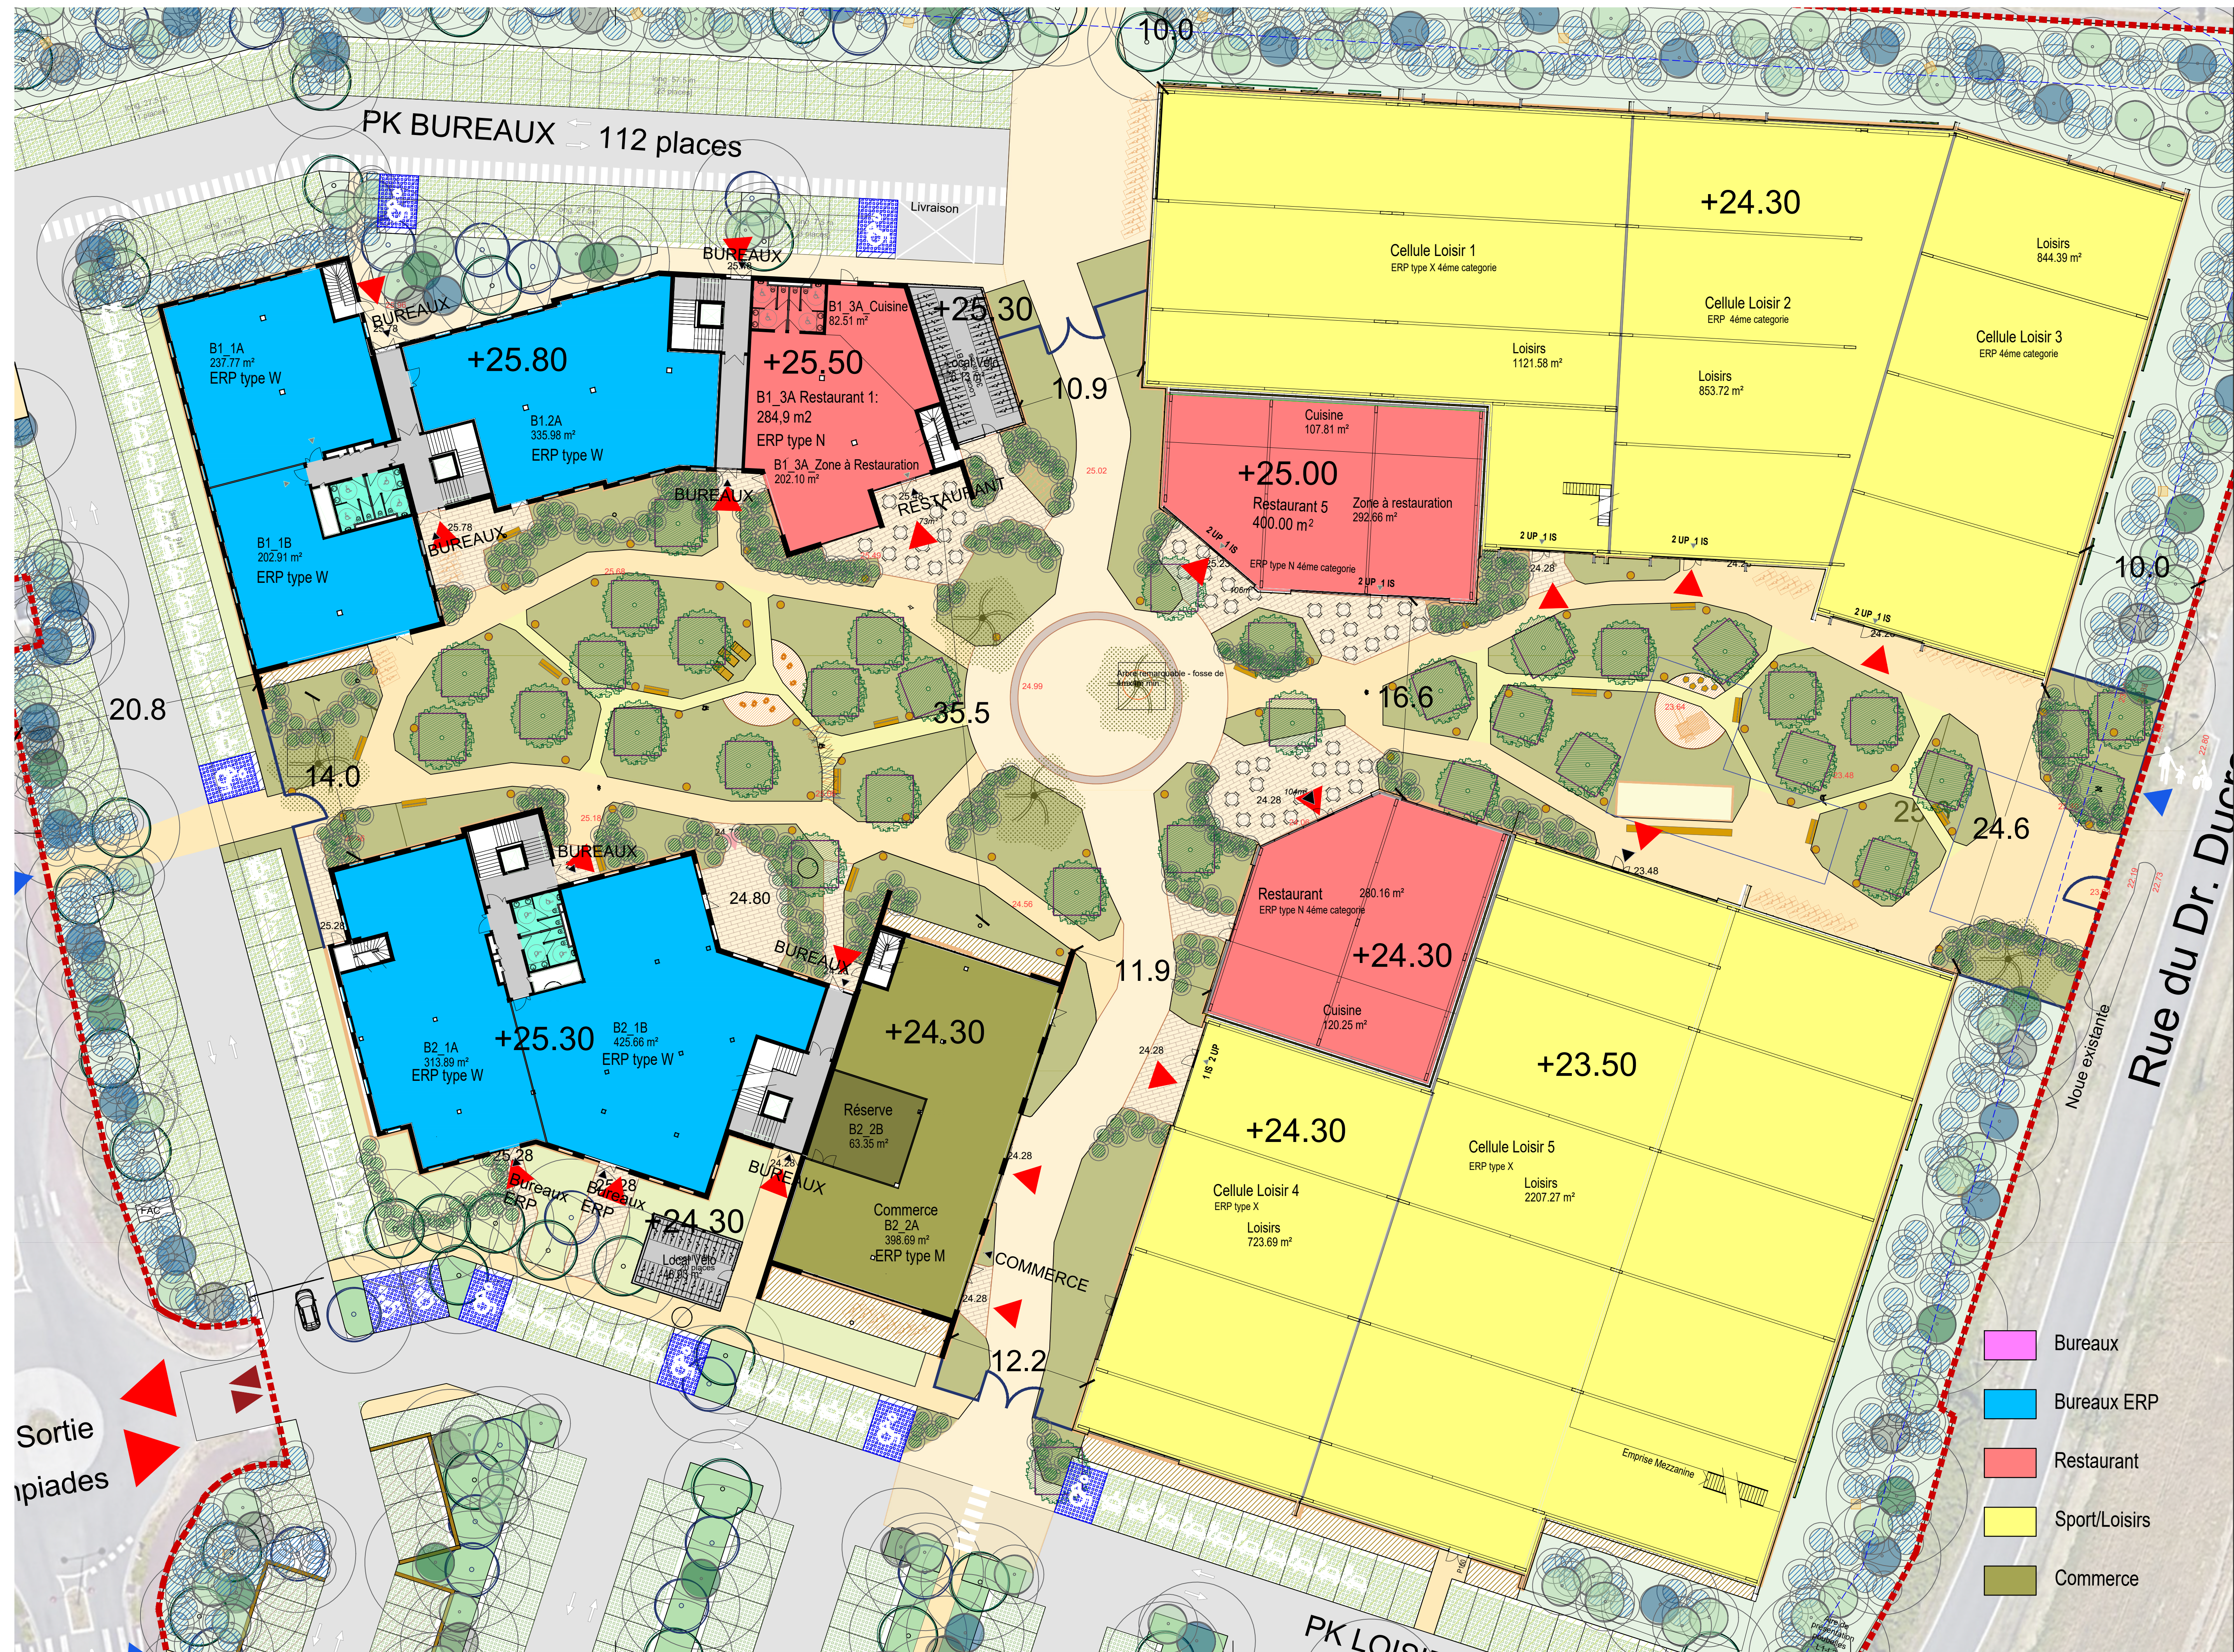

Signature

SARL MAES et Associés
ARCHITECTES - URBANISTES
Projet : 183 rue du Minin - 59520 Marquette-Les-Lille
Tél : 03 20 59 11 00 - Fax : 03 20 09 34 43
E-mail : contact@agence-maes.com

Plan de Masse rez-de-chaussée	
Marcq-en-Baroeul	
PC2.2	
PC	ARCHI.
1 : 250	19197_MAR
25/02/2021	Concepteur

MAES
ARCHITECTES
LILLE PARIS CANNES BORDEAUX

LAND **P**
PROFIL
INGENIERIE

GRUPE PROJEX
PROFESIONNELS DE L'AMENAGEMENT

Demande de Permis de Construire	
Pavé Stratégique, aménagement d'un pôle mixte	
Site du Pavé Stratégique - Marq-en-Baroeul	
Maître d'ouvrage:	SCCV Stratégie
Maître d'œuvre:	MAES Architectes - Urbanistes
183 rue du Minin - 59520 Marquette-Les-Lille	
2, place Geneviève 59000 LILLE	
Tél. 03 20 09 11 00	