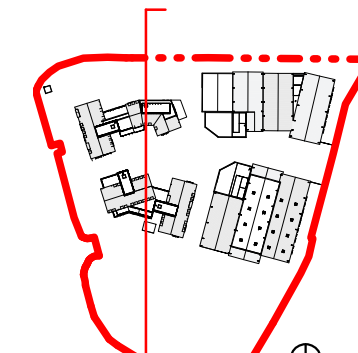
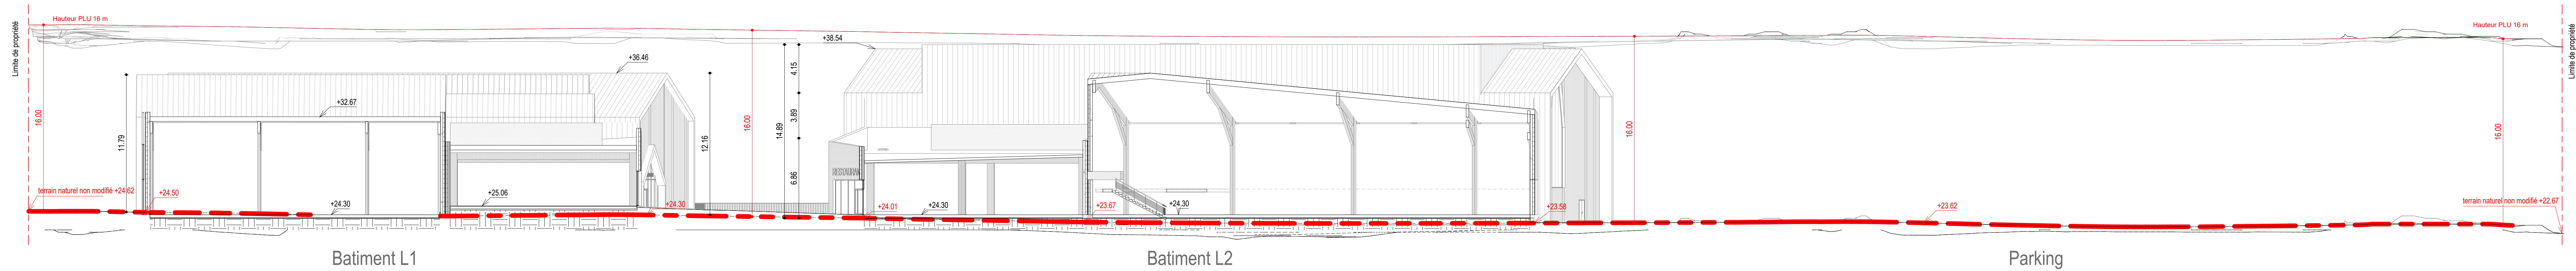
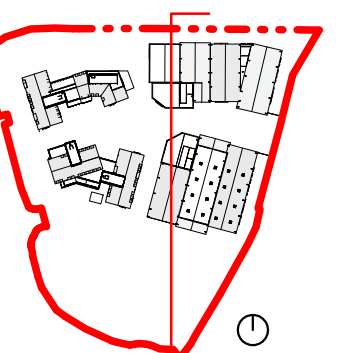
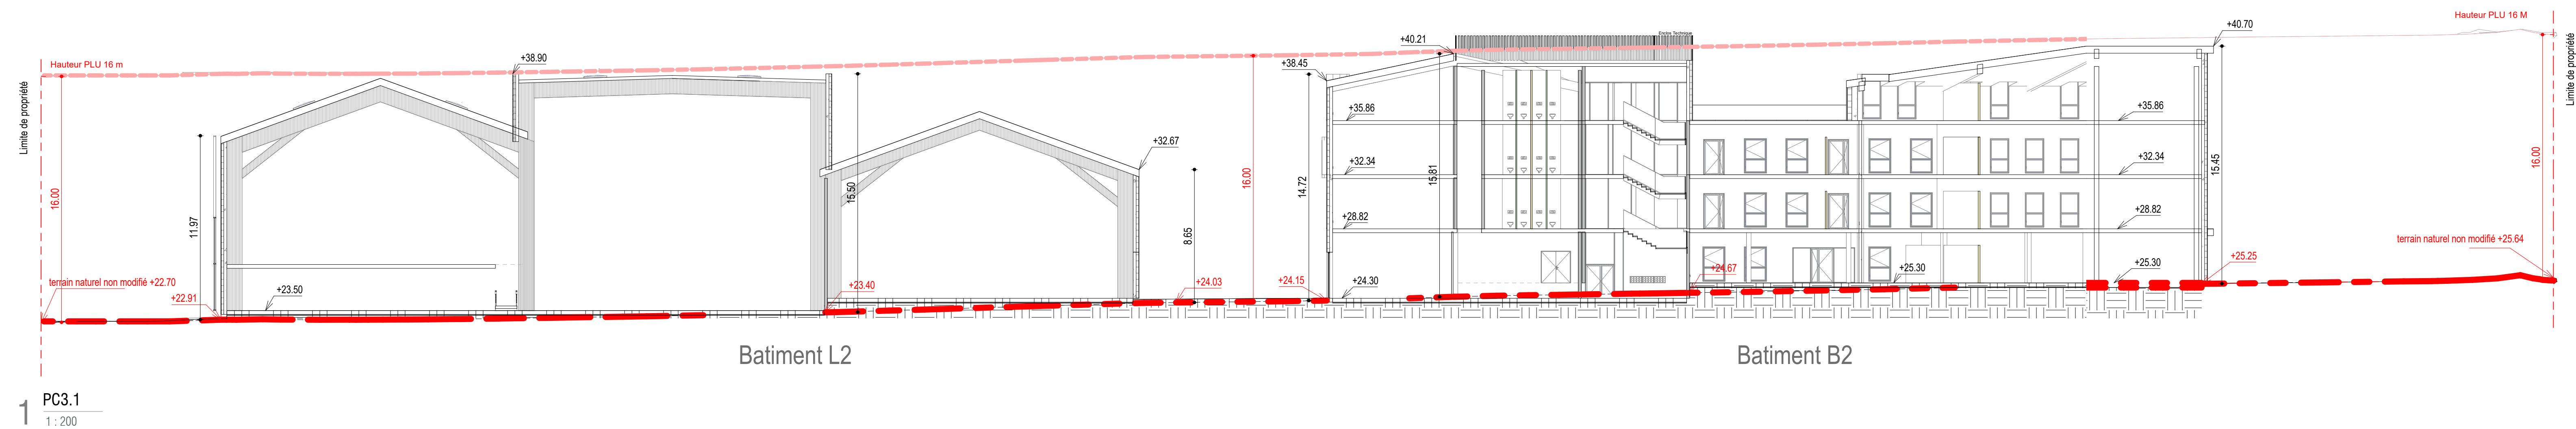
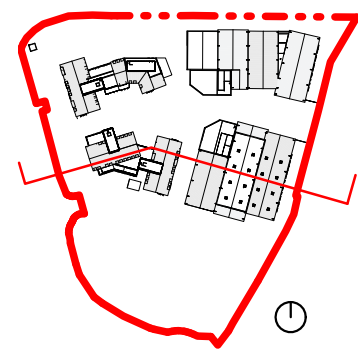


Signature

SARL MAES 41 Avenue
des Indes - 59200 LILLE
Tél : 03 20 01 11 00
Fax : 03 20 01 11 01
www.maes-architectes.fr

Plan en coupe du terrain et de la construction

Marcq-en-Baroeul

PC3

Comme ARCHT

19197_MAR

25/02/2022

MAES

ARCHITECTES

URBANISTES

LAND

PROJET

GROUPE PROJET

INGENIERIE

Demande de Permis de Construire

Pavé Stratégique, aménagement d'un pôle mixte

Site du Parc Stratégique - Marcq-en-Baroeul

Maitre d'ouvrage : SCV Stratégie

Maitre d'œuvre : MAES Architectes - Urbanistes

183 rue du Marais, 59200 Marquette-Les-Lille

2 Jours Grands 59000 LILLE

Tel 03 20 01 11 00