




1 PC\_Élévation externe Nord  
1:200

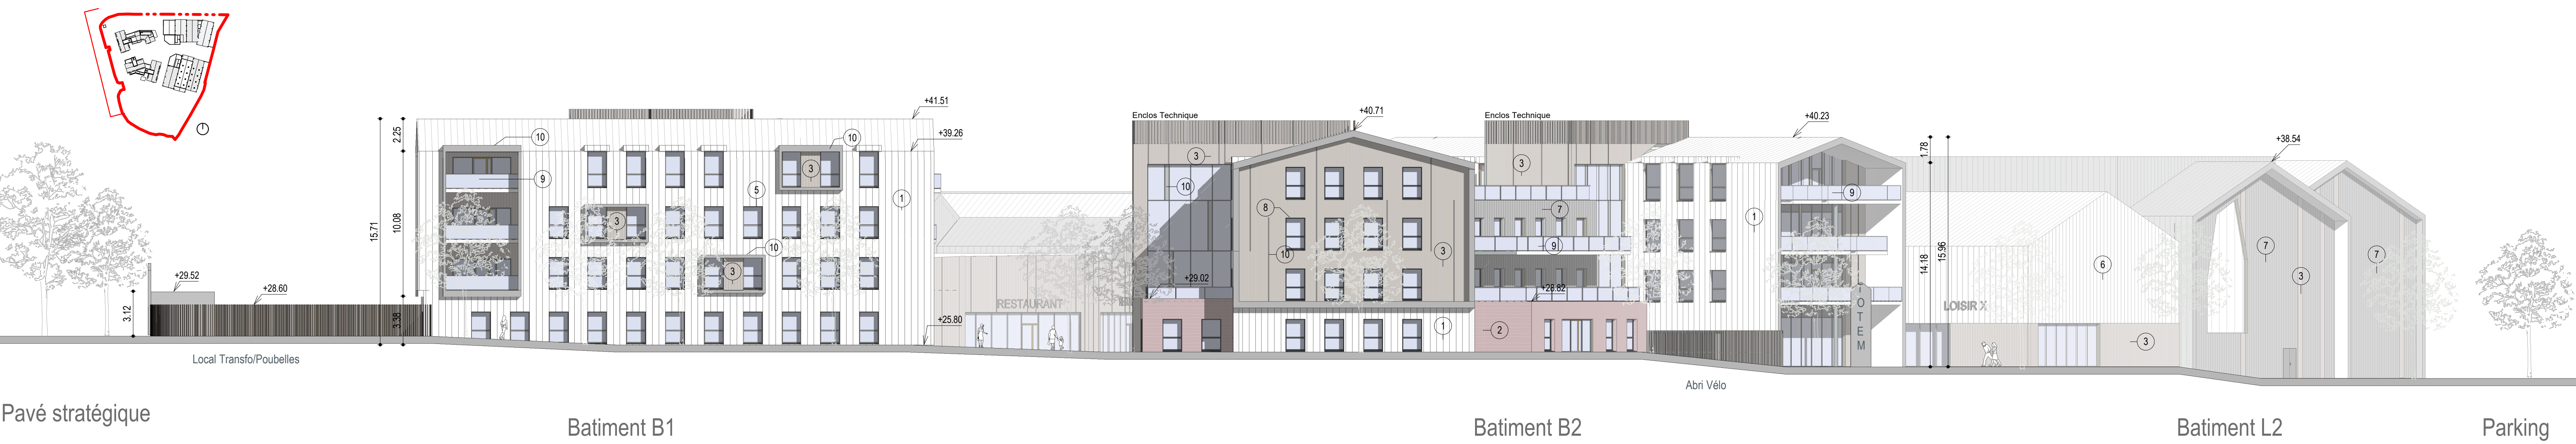

2 PC\_Élévation externe Ouest  
1:200

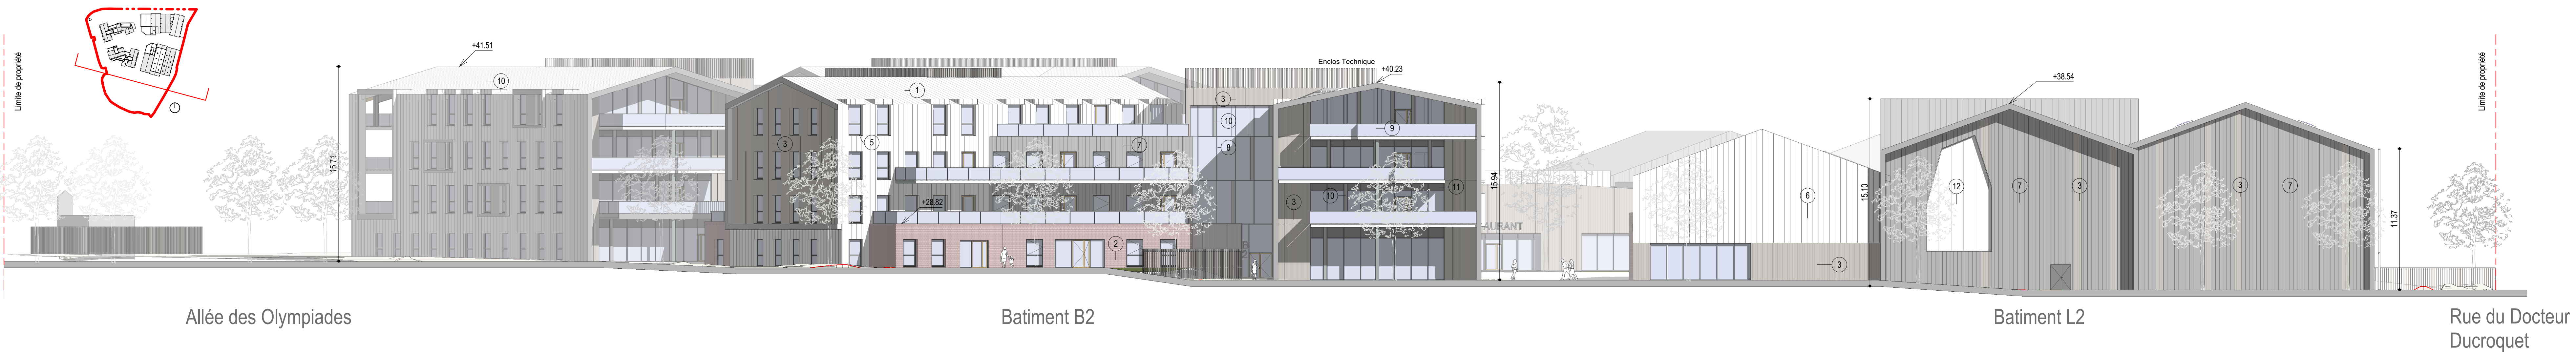

3 PC\_Élévation externe Sud  
1:200

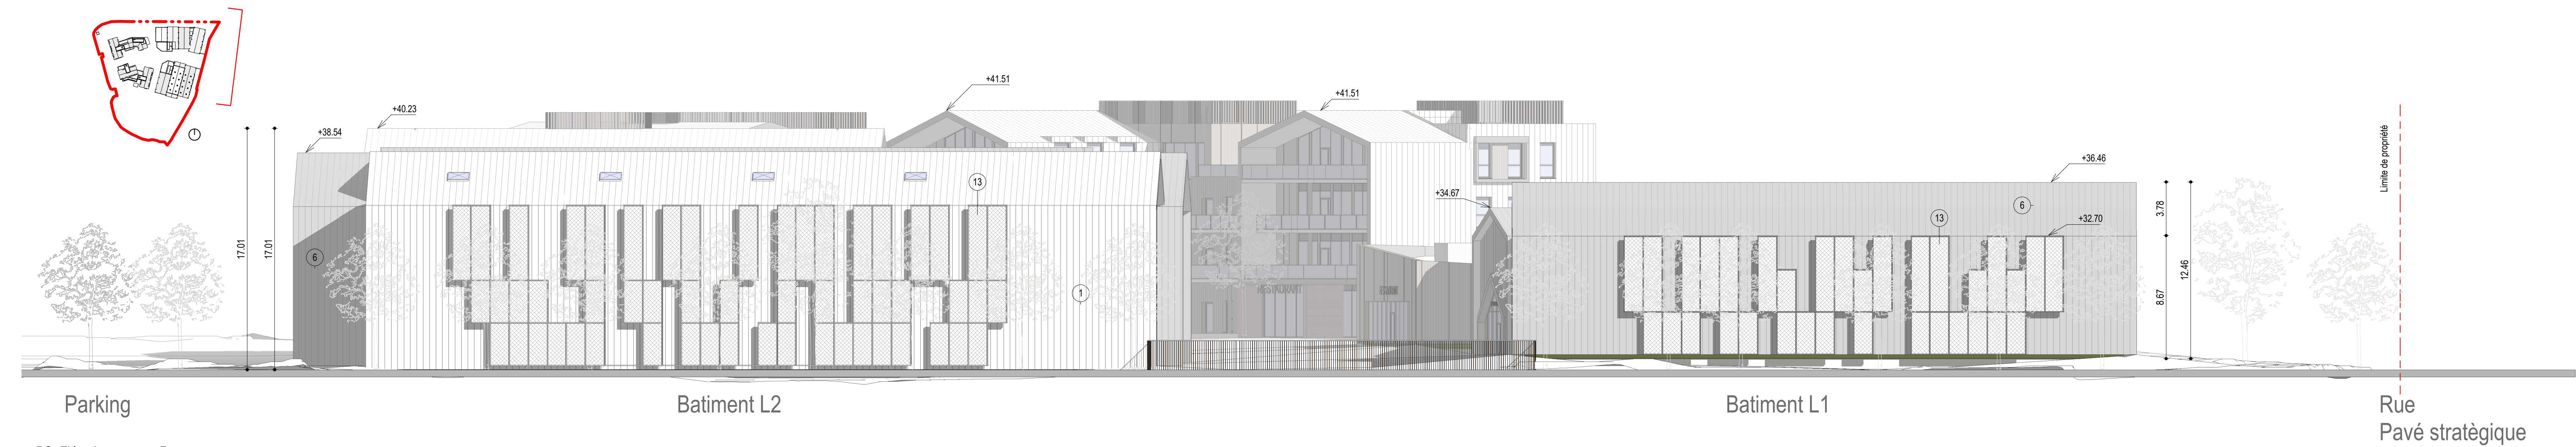

4 PC\_Élévation externe Est  
1:200

| LEG MATERIAUX |                                            |
|---------------|--------------------------------------------|
| N°            | MATERIAU                                   |
| 1             | Bardage métallique ton blanc               |
| 2             | Pavement en brique ton rouge               |
| 3             | Bardage bois                               |
| 4             | Bardage bois ajouré                        |
| 5             | Menuiserie aluminium laquée ton blanc      |
| 6             | Bardage métallique ton gris                |
| 7             | Bardage métallique réfléchissant           |
| 8             | Menuiserie aluminium laquée ton gris foncé |
| 9             | Garde-corps verre                          |
| 10            | Metal effet miroir                         |
| 11            | Verre émaillé                              |
| 12            | Polycarbonate                              |
| 13            | Structure pour végétation grimpante        |

*Signature*  
SARL MAES ET ASSOCIÉS  
ARCHITECTES - URBANISTES  
19197 MAR  
25/02/2022



Plan des façades générales  
extérieures

Marq-en-Baroeul

PCS 2

1/200 ARCHT

19197\_MAR

25/02/2022

MAES

ARCHITECTES

URBANISTES

LAND

PROJET

GROUPE PROJEX

INGENIERIE

183 rue du Maréchal, 59250 Marquette-Les-Liès

03 20 20 11 00

MAES Architectes - Urbanistes

25/02/2022 11:00

Demande de Permis de Construire

Pavé Stratégique, aménagement d'un pôle mixte

Site du Pavé Stratégique - Marq-en-Baroeul

Mairie d'origine

SCV Stratégie

183 rue du Maréchal, 59250 Marquette-Les-Liès

03 20 20 11 00

MAES Architectes - Urbanistes

25/02/2022 11:00