


| LEG MATERIAUX |                                            |
|---------------|--------------------------------------------|
| N°            | MATERIAU                                   |
| 1             | Bardage métallique ton blanc               |
| 2             | Parement en brique ton rouge               |
| 3             | Bardage bois                               |
| 4             | Bardage bois ajouré                        |
| 5             | Ménisserie aluminium laquée ton blanc      |
| 6             | Bardage métallique ton gris                |
| 7             | Bardage métallique réfléchissant           |
| 8             | Ménisserie aluminium laquée ton gris foncé |
| 9             | Garde-corps verre                          |
| 10            | Metal effet miroir                         |
| 11            | Verre émailé                               |
| 12            | Polycarbonate                              |
| 13            | Structure pour végétation grimpanse        |

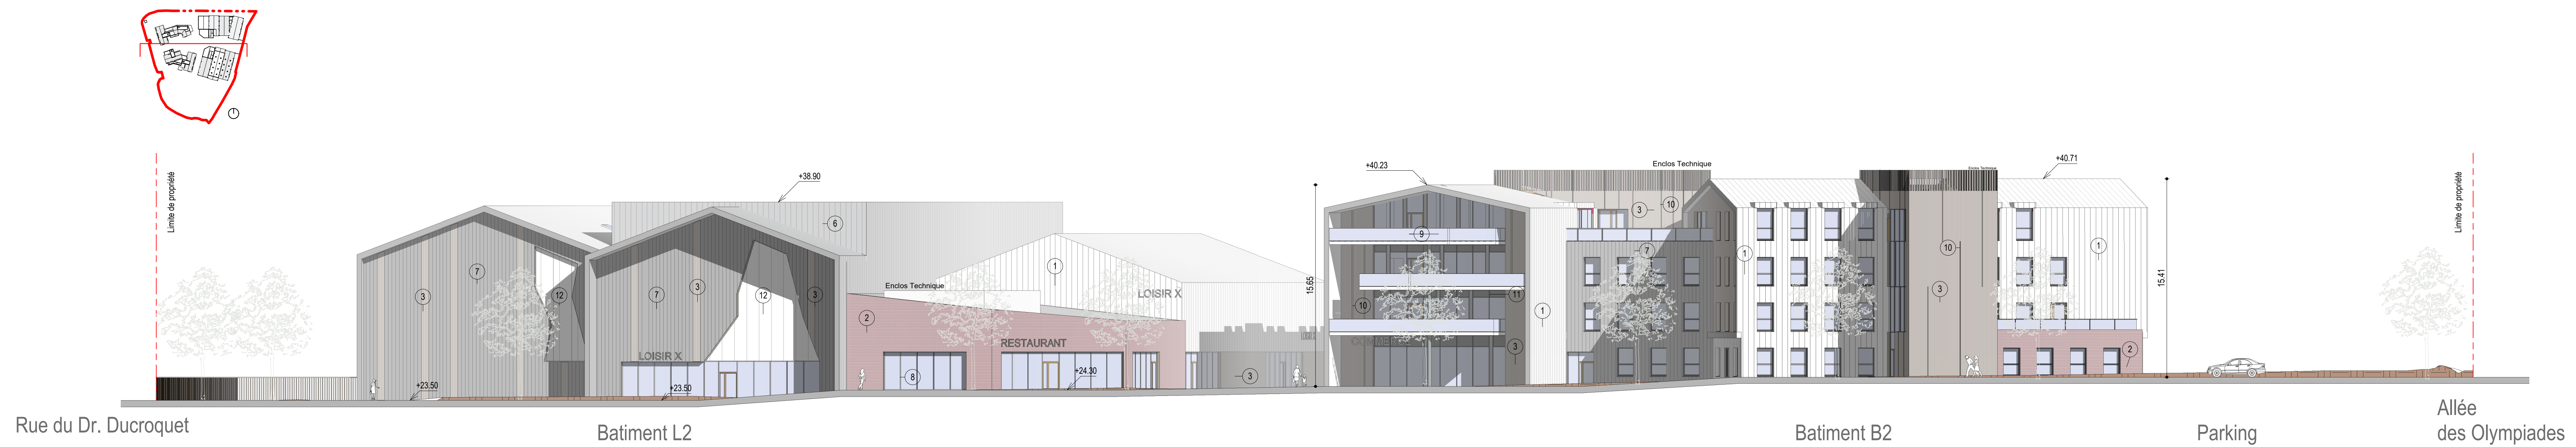


2 PC\_Façade Sud Rue piétonne  
1 : 200



1 PC\_Façade Nord Rue piétonne  
1 : 200

**SARL MAES et Associés**  
ARCHITECTES - URBANISTES  
RCS Lille 03 20 21 64 03  
Place Gambetta - 59000 LILLE  
Tél. 03 20 09 11 00 - Fax 03 20 09 34 42  
E-mail : connect@agence-maes.com

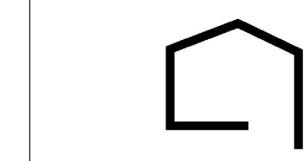

Plan des Facades g n rales

Marcq-en-Baroeul

|  |        |
|--|--------|
|  | ARCHI. |
|--|--------|

|            |  |
|------------|--|
| 25/02/2022 |  |
|------------|--|

MAFES

ARCHITECTES  
URBANISTES

PROFIL

[illegible][illegible]

5952

Address \_\_\_\_\_

|     |     |     |    |       |
|-----|-----|-----|----|-------|
| rui | ent | eul | 18 | place |
|-----|-----|-----|----|-------|

[illegible]

|     |    |       |     |        |
|-----|----|-------|-----|--------|
| mis | an | a - M | ège | reches |
|-----|----|-------|-----|--------|

le P  
gig  
ratég  
SCCV  
MAES

|     |     |     |     |    |
|-----|-----|-----|-----|----|
| and | Str | Pav | avg | me |
|-----|-----|-----|-----|----|

| De | Pa | Si | Me | Me |
|----|----|----|----|----|
|----|----|----|----|----|