


Signature

SARL MAES et Associés
ARCHITECTES - URBANISTES
C : 59000 LILLE
P : 59000 LILLE
Tél : 03 20 09 11 00 - Fax 03 20 09 34 42
E-mail : contact@agence-maes.com




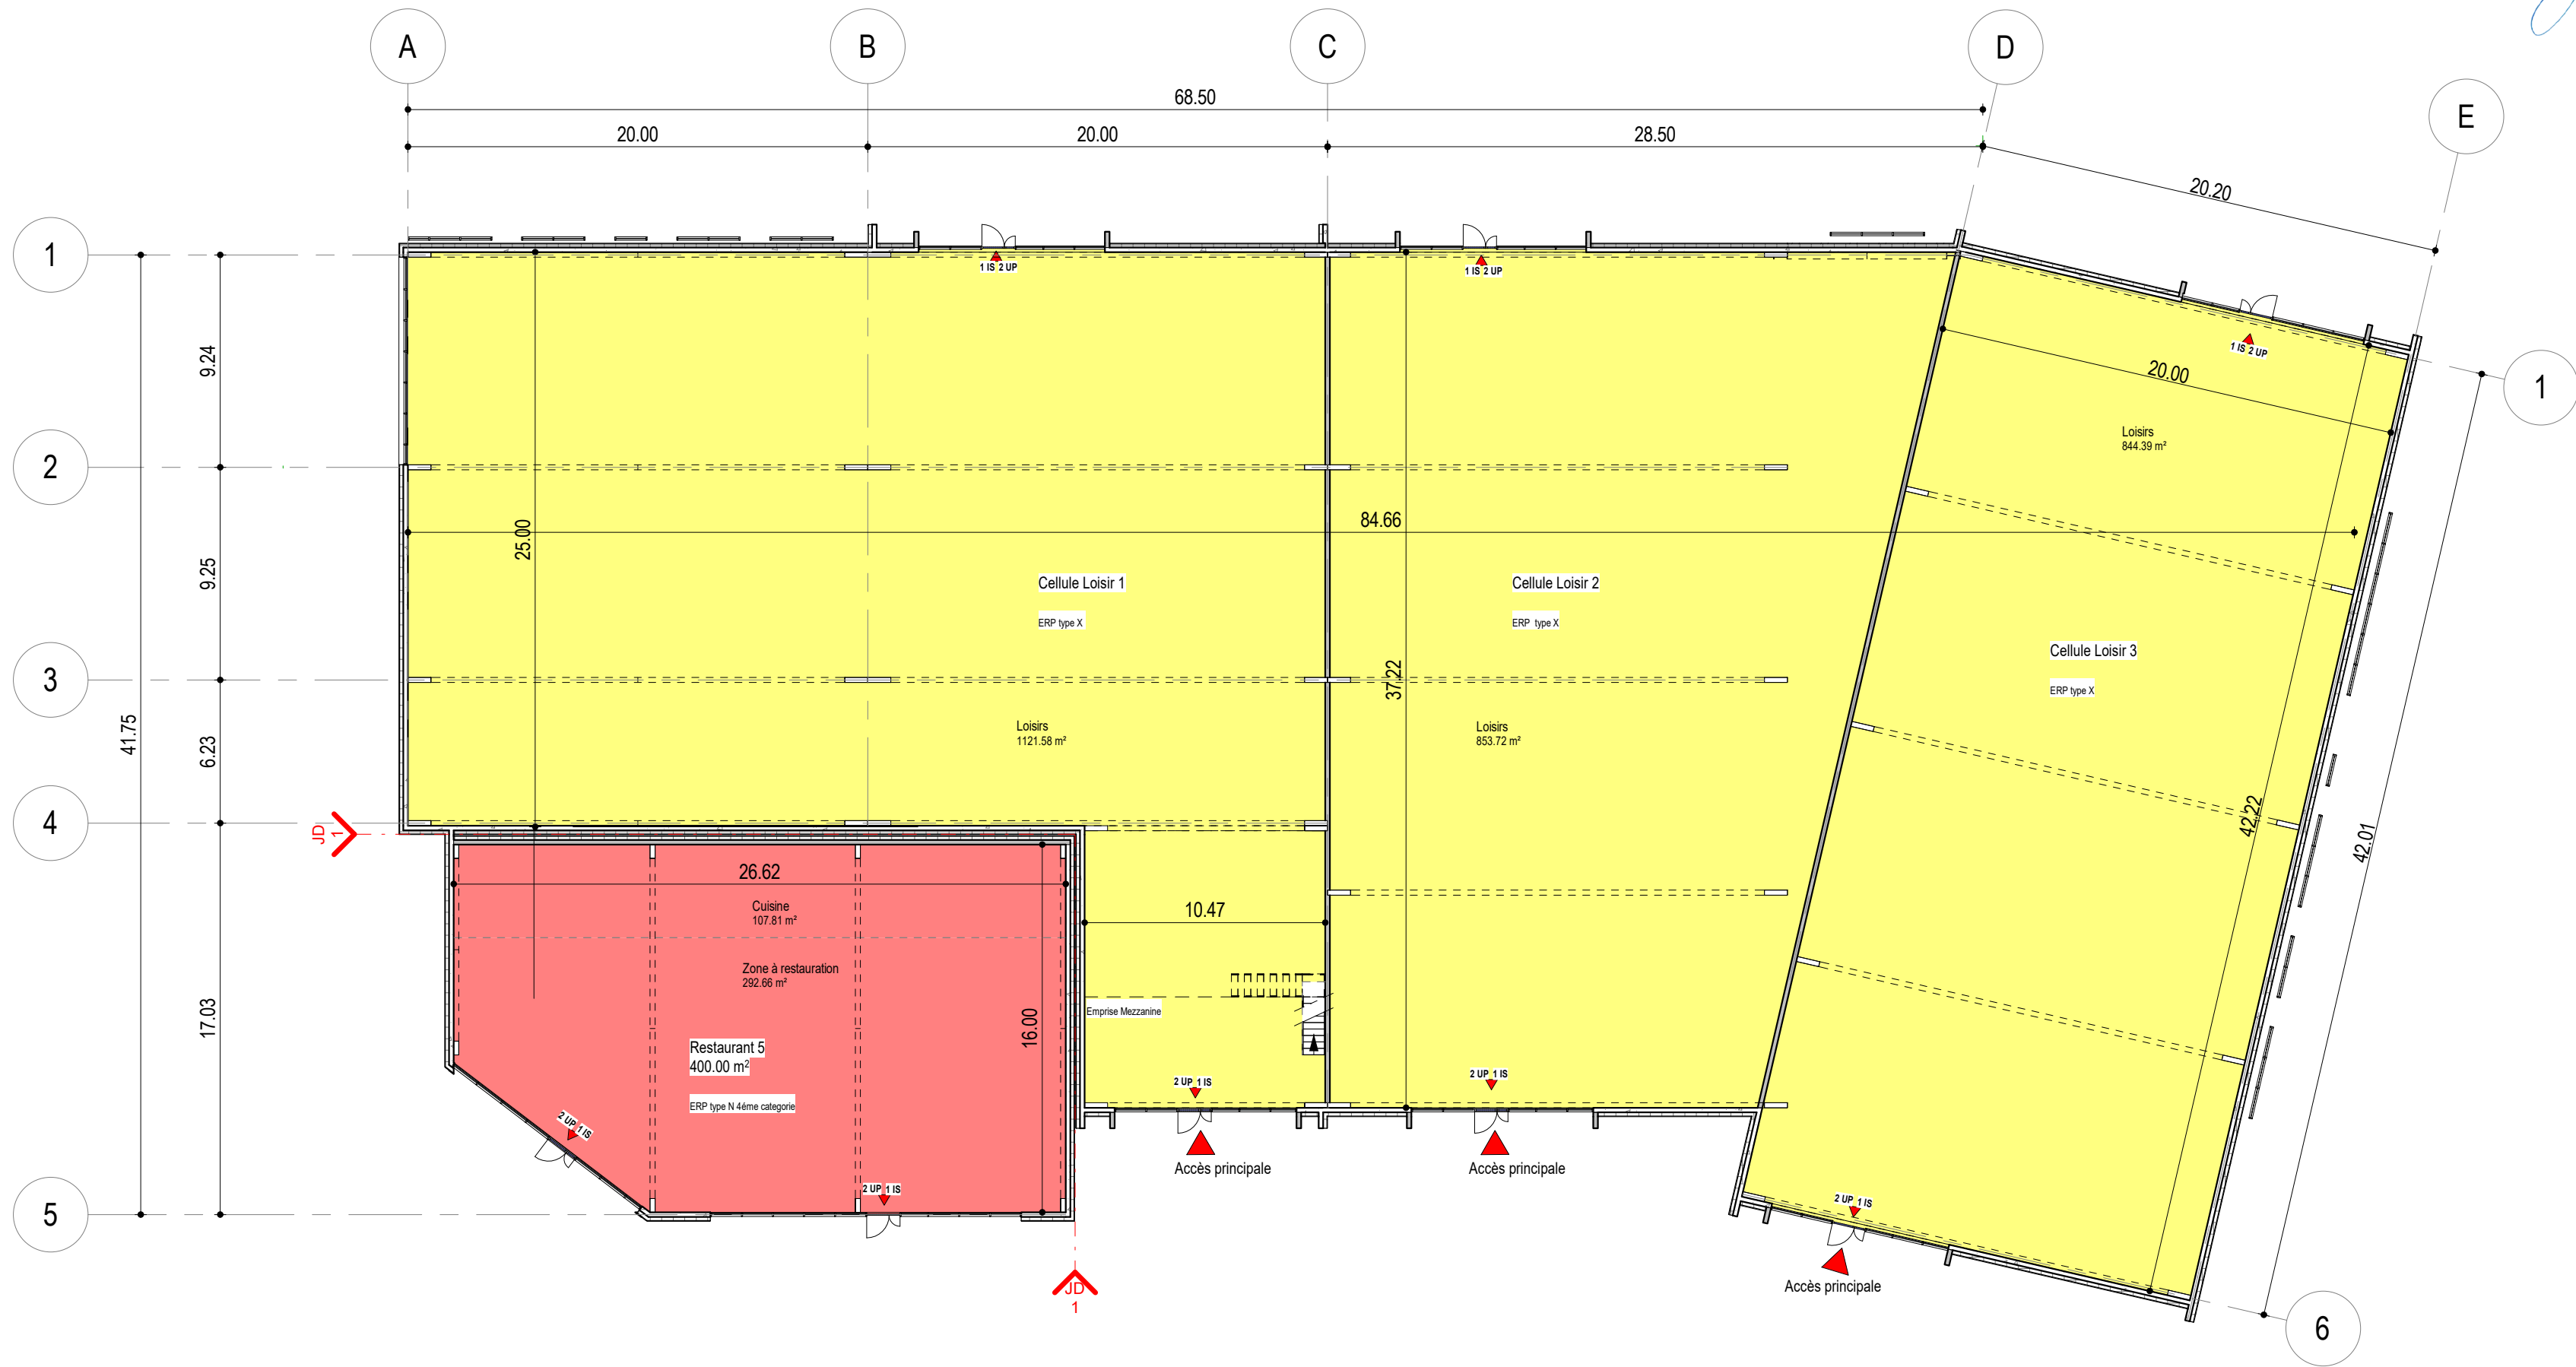

Batiment L1_RDC	
Marcq-en-Baroeul	
PC40.2	
ARCHI.	1 : 250
19197_MAR	25/02/2022
Concepteur	



Pavé Stratégique, aménagement d'un pôle mixte			
Site du Pavé Stratégique - Marcq-en-Baroeul			
Maitre d'ouvrage:	SCCV Stratège	183 rue du Menin, 59520 Marquette-Lez-Lille	
Maitre d'oeuvre:	MAES Architectes - Urbanistes	2, place Genevières 59000 LILLE	Tél: 03.20.09.11.00.

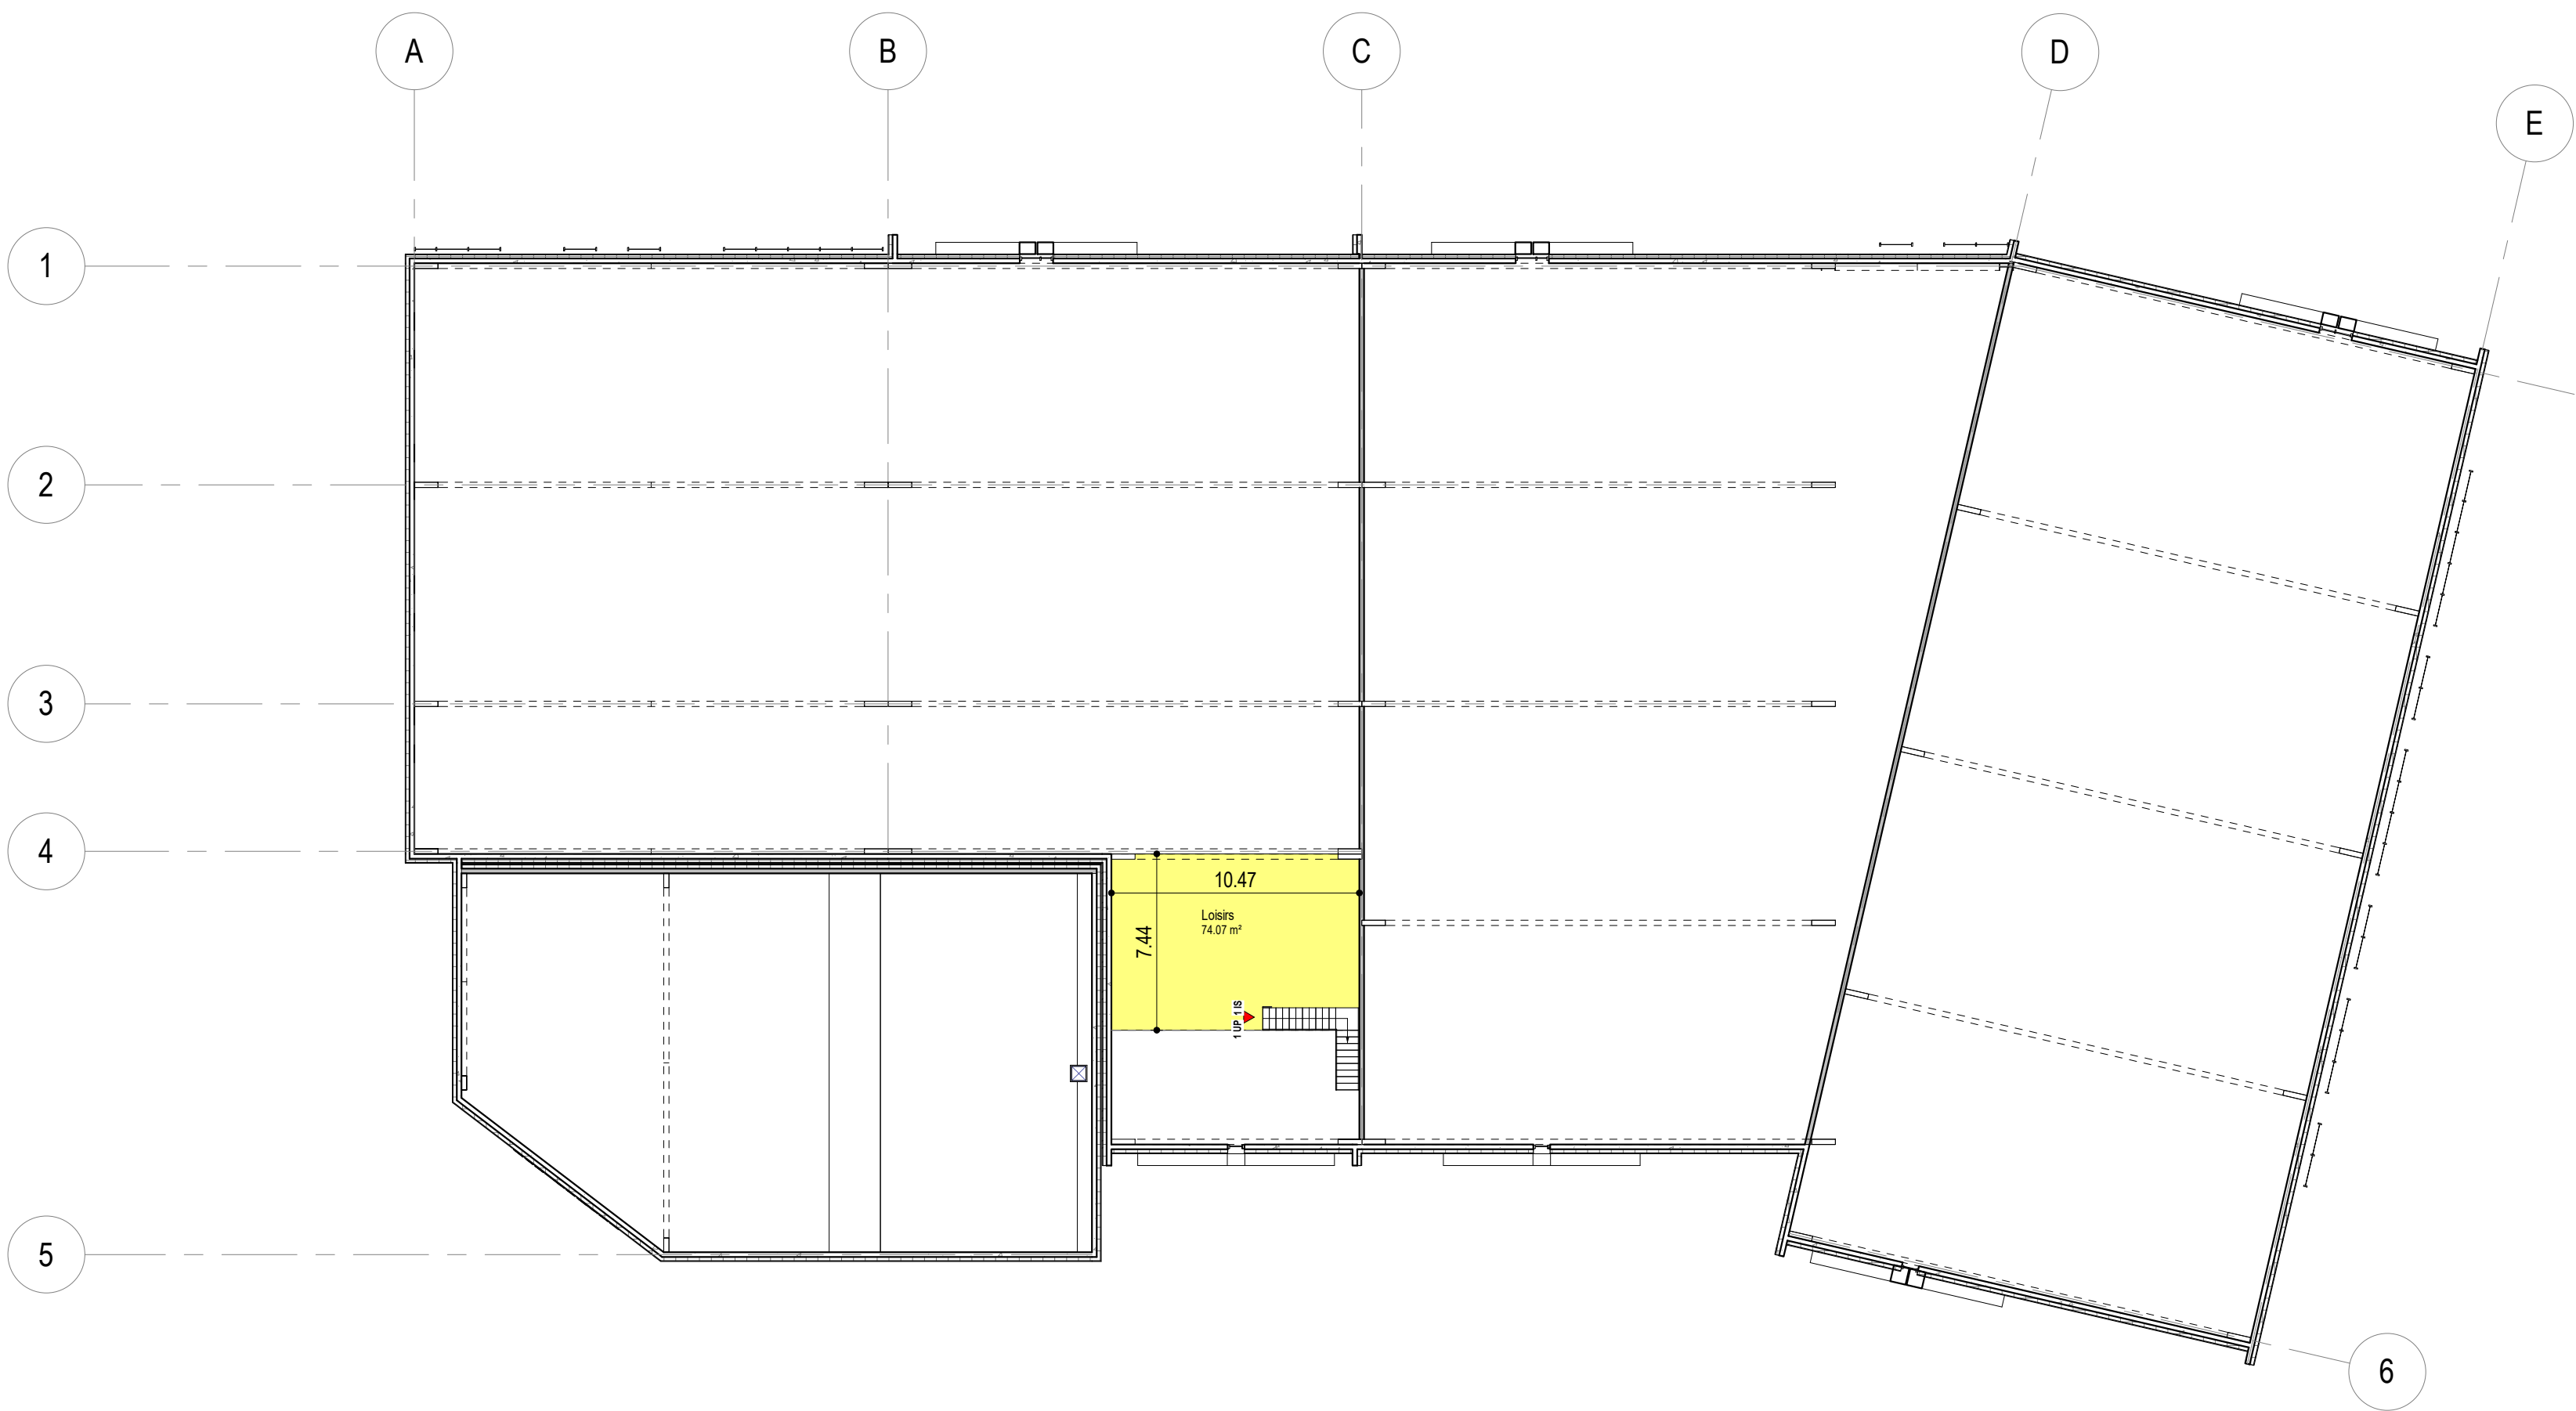


SARL MAES et Associés
ARCHITECTES - URBANISTES
RCS Lille 8 342 716 073
2, place Genevières - 59000 LILLE
Tél. 03 20 09 11 00 - Fax 03 20 09 34 42
E-mail : contact@agence-maes.com



Batiment L1_Mezzanine

Marcq-en-Baroeul

PC40.3

ARCHI.

1 : 250

19197_MAR

25/02/2022

Concepteur

MAES

ARCHITECTES

URBANISTES

LAND

Aménagement Durable

GROUPE PROJEX

PROFIL

INGENIERIE

Pavé Stratégique, aménagement d'un pôle mixte			
Site du Pavé Stratégique - Marcq-en-Baroeul			
Maitre d'ouvrage:	SCCV Stratège	183 rue du Menin, 59520 Marquette-Lez-Lille	
Maitre d'oeuvre:	MAES Architectes - Urbanistes	2, place Genevières 59000 LILLE	Tél. 03.20.09.11.00.