


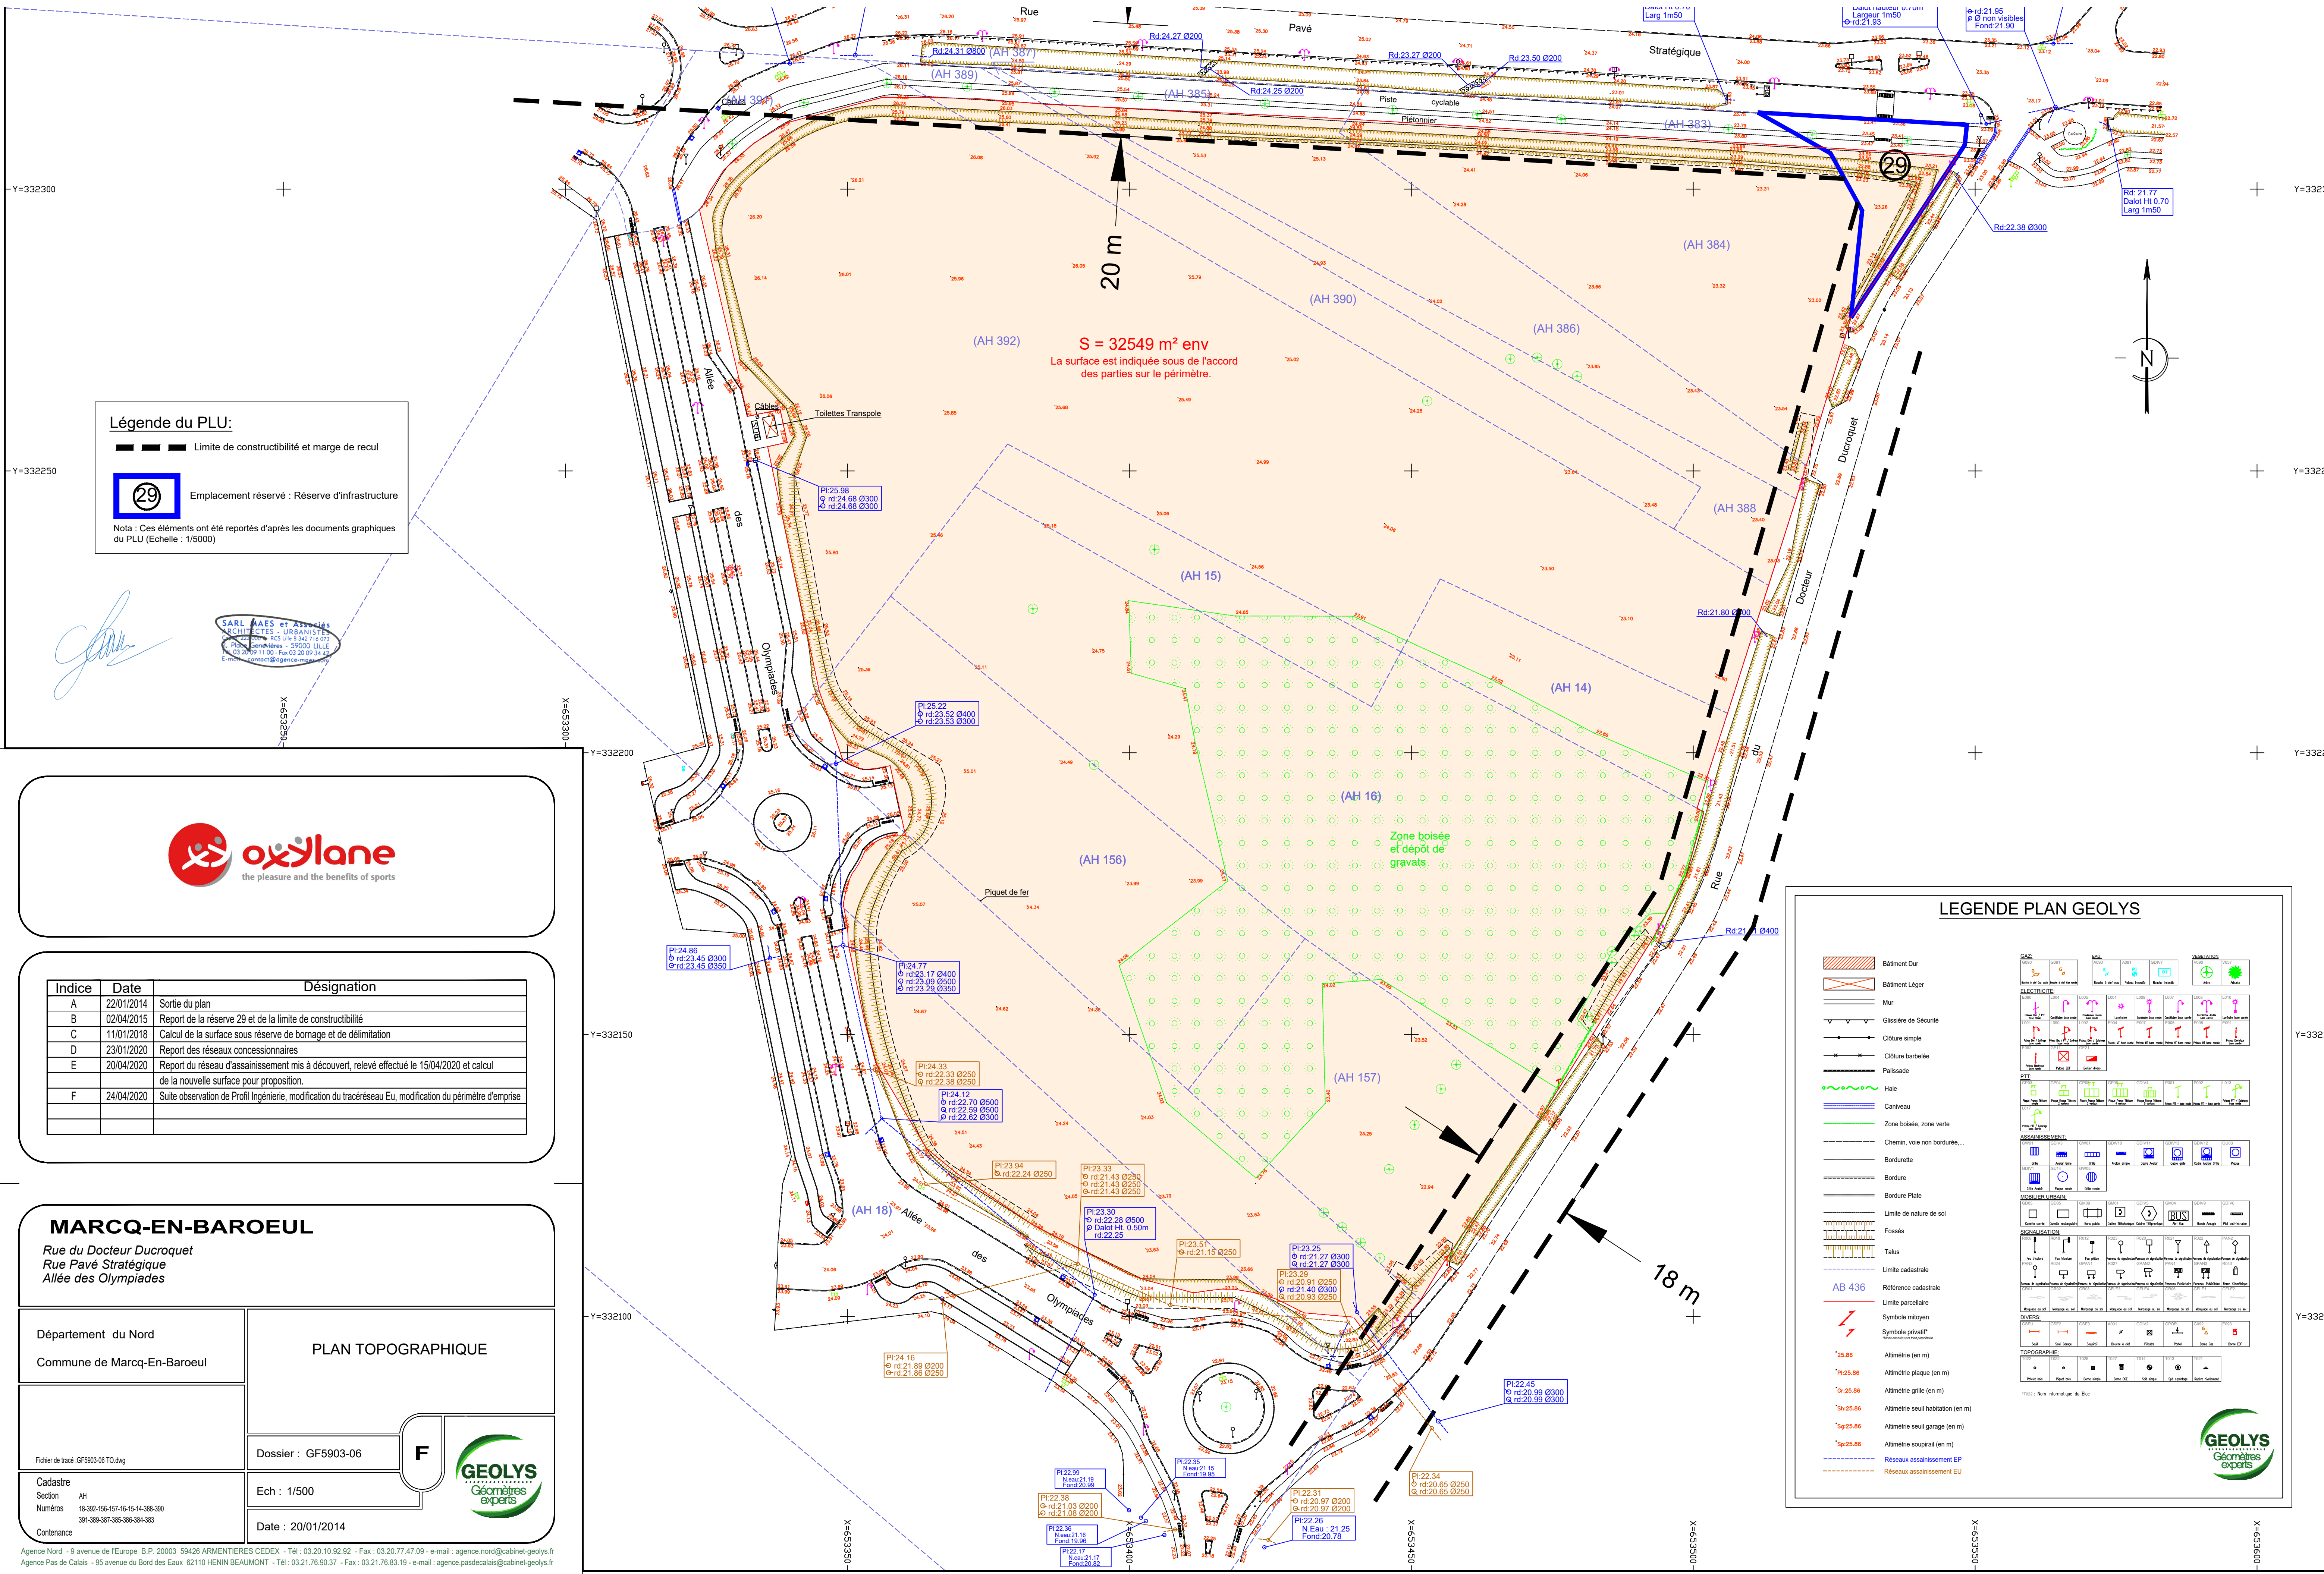

Légende du PLU:

- — — Limite de constructibilité et marge de recul
- 29 Emplacement réservé : Réserve d'infrastructure

Nota : Ces éléments ont été reportés d'après les documents graphiques du PLU (Echelle : 1/5000)

SARL MAES et Associés
ARCHITECTES - URBANISTES
RCS Lille N° 5 942 714 073
Place Gambetta - 59000 LILLE
03 20 20 11 00 - Fax 03 20 20 34 44
E-mail : contact@agence-maes.com



Indice	Date	Désignation
A	22/01/2014	Sortie du plan
B	02/04/2015	Report de la réserve 29 et de la limite de constructibilité
C	11/01/2018	Calcul de la surface sous réserve de bornage et de délimitation
D	23/01/2020	Report des réseaux concessionnaires
E	20/04/2020	Report du réseau d'assainissement mis à découvert, relevé effectué le 15/04/2020 et calcul de la nouvelle surface pour proposition.
F	24/04/2020	Suite observation de Profil Ingénierie, modification du tracé réseau Eu, modification du périmètre d'emprise

MARCQ-EN-BAROEUL
Rue du Docteur Ducroquet
Rue Pavé Stratégique
Allée des Olympiades

Département du Nord
Commune de Marcq-En-Baroeul

PLAN TOPOGRAPHIQUE

Dossier : GF5903-06

Ech : 1/500

Date : 20/01/2014

F

GEOLYS
Géomètres experts

Fichier de tracé: GF5903-06 TO.dwg

Cadastre
Section AH
Numéros 18-392-156-157-16-15-14-388-390
391-389-387-385-384-383

Contenance

LEGENDE PLAN GEOLYS

- Bâtiment Dur
- Bâtiment Léger
- Mur
- Gleissière de Sécurité
- Closure simple
- Closure barbelée
- Palissade
- Haie
- Caniveau
- Zone boisée, zone verte
- Chemin, voie non bornées...
- Bordurette
- Bordure
- Bordure Plaque
- Limite de nature de sol
- Fosses
- Talus
- Limite cadastrale
- Référence cadastrale
- Limite parcellaire
- Symbole miroyen
- Symbole privatif
- Altimétrie (en m)
- Altimétrie plaque (en m)
- Altimétrie grille (en m)
- Altimétrie seul habitation (en m)
- Altimétrie seul garage (en m)
- Altimétrie sous-pail (en m)
- Réseaux assainissement EP
- Réseaux assainissement EU

GEOLYS
Géomètres experts