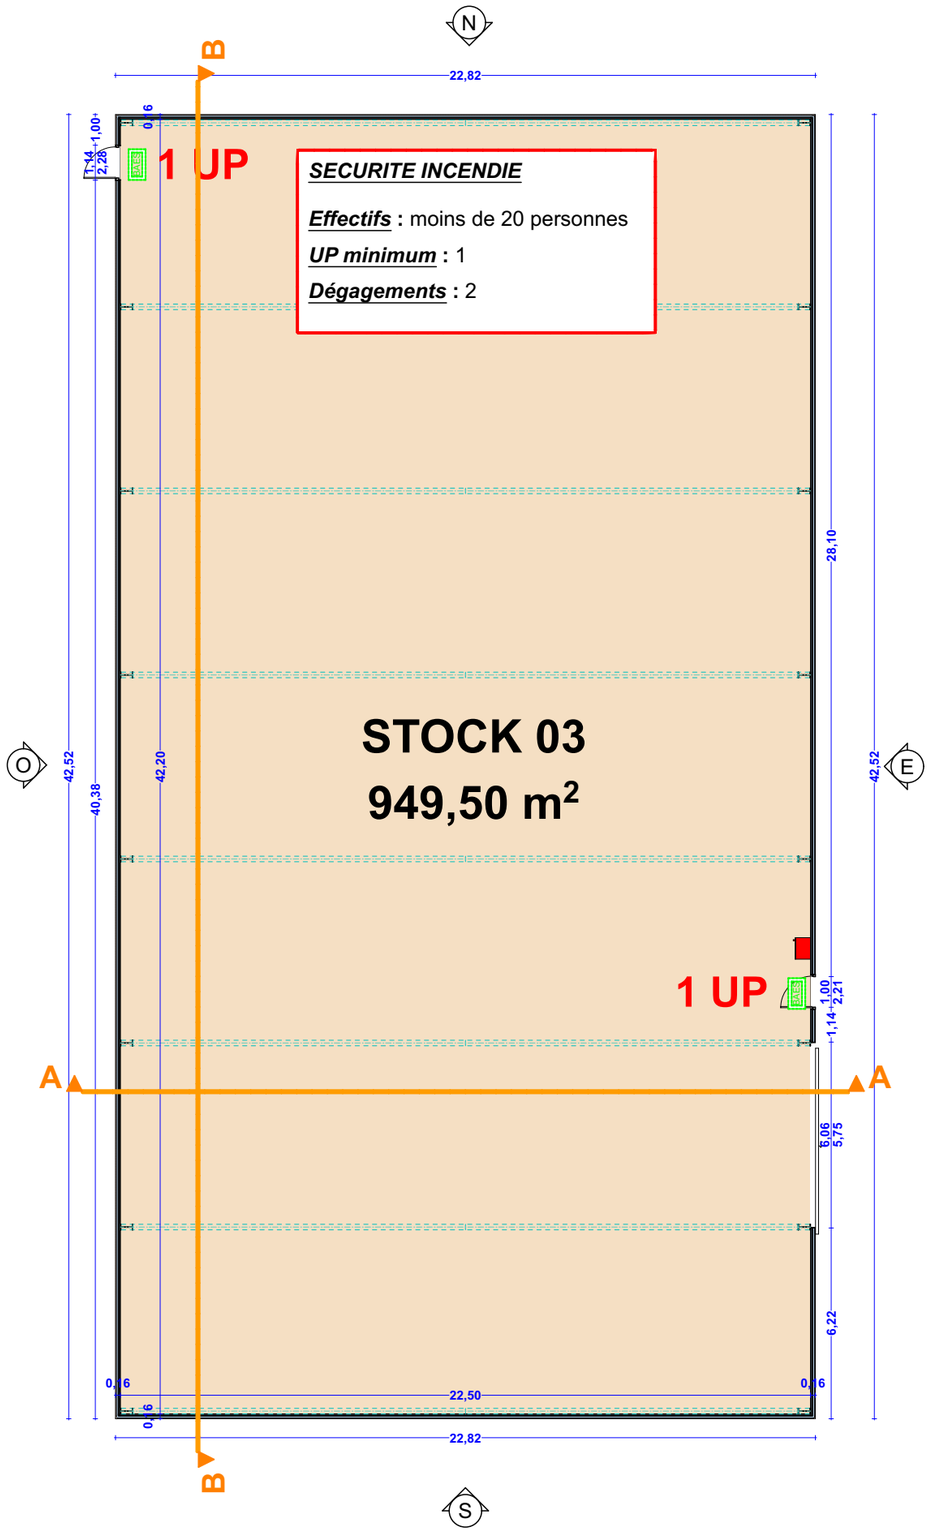

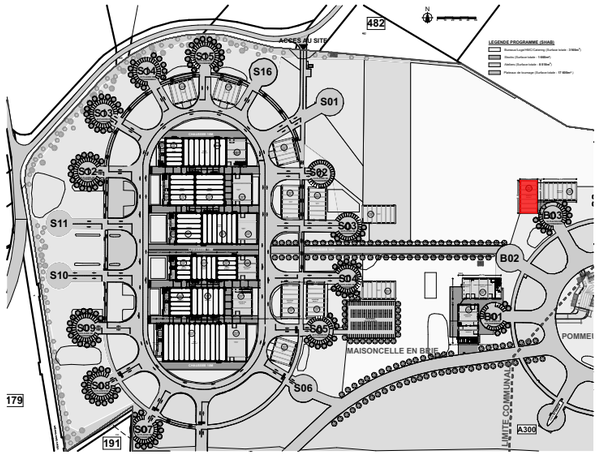

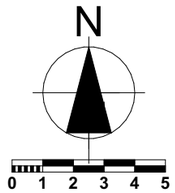

ARCHITECTURE AMJ PARIS / TSF	**TSF STUDIOS 77** 30 avenue George Sand 93210 La Plaine Saint Denis	**Construction de plateaux de tournage, d'ateliers, de bâtiments de stockage, de locaux d'accompagnement et de décors de cinéma** 77580 MAISONCELLES-EN-BRIE / 77515 POMMEUSE	**PC**	**PLANS - STOCKS 03**	1:200 17/10/2024	**PC4.10**

réf. : 2133_DETh.pln