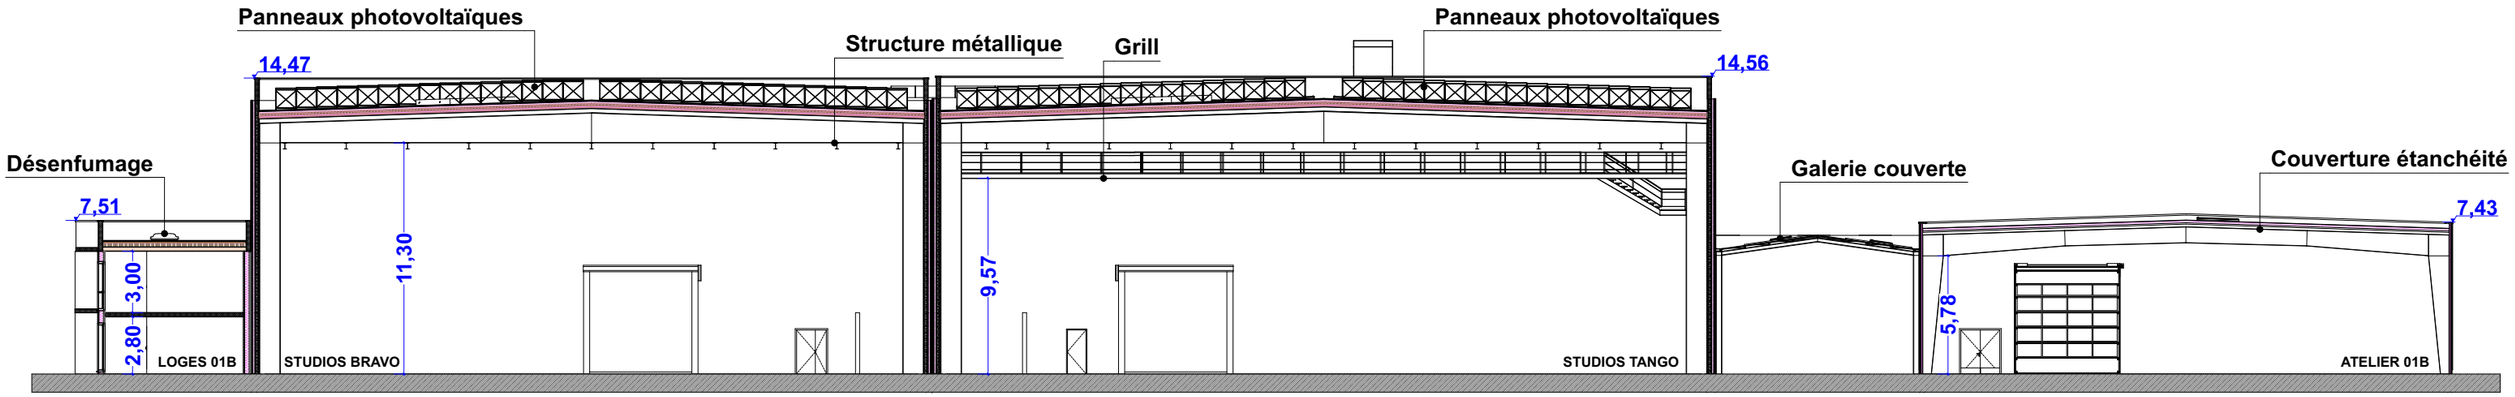


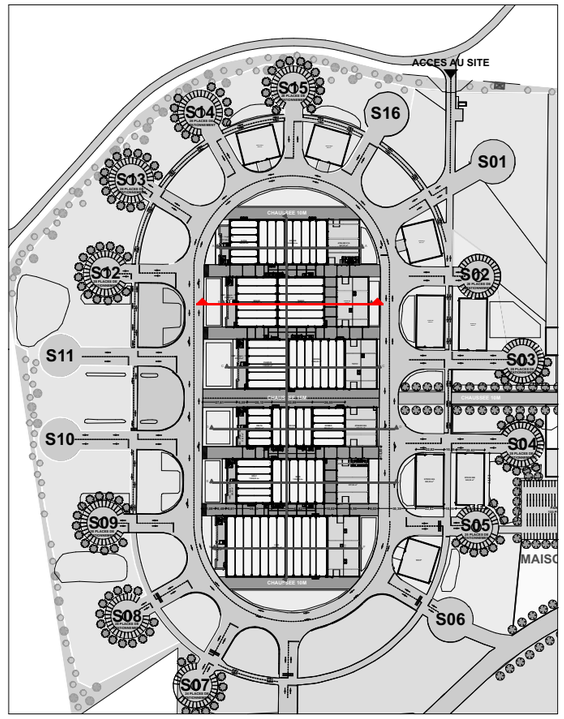


| | | | | | |
|---|---|---|---|---|---|
| ARCHITECTURE AMJ PARIS / TSF | **TSF STUDIOS 77**<br>30 avenue George Sand<br>93210 La Plaine Saint Denis | **Construction de plateaux de tournage, d'ateliers, de bâtiments de stockage, de locaux d'accompagnement et de décors de cinéma**<br>77580 MAISONCELLES-EN-BRIE / 77515 POMMEUSE | **PC** | **COUPE BB** | 1:300<br>17/10/2024 | **PC4.50** |

*réf. : 2133_DETh.pln*