
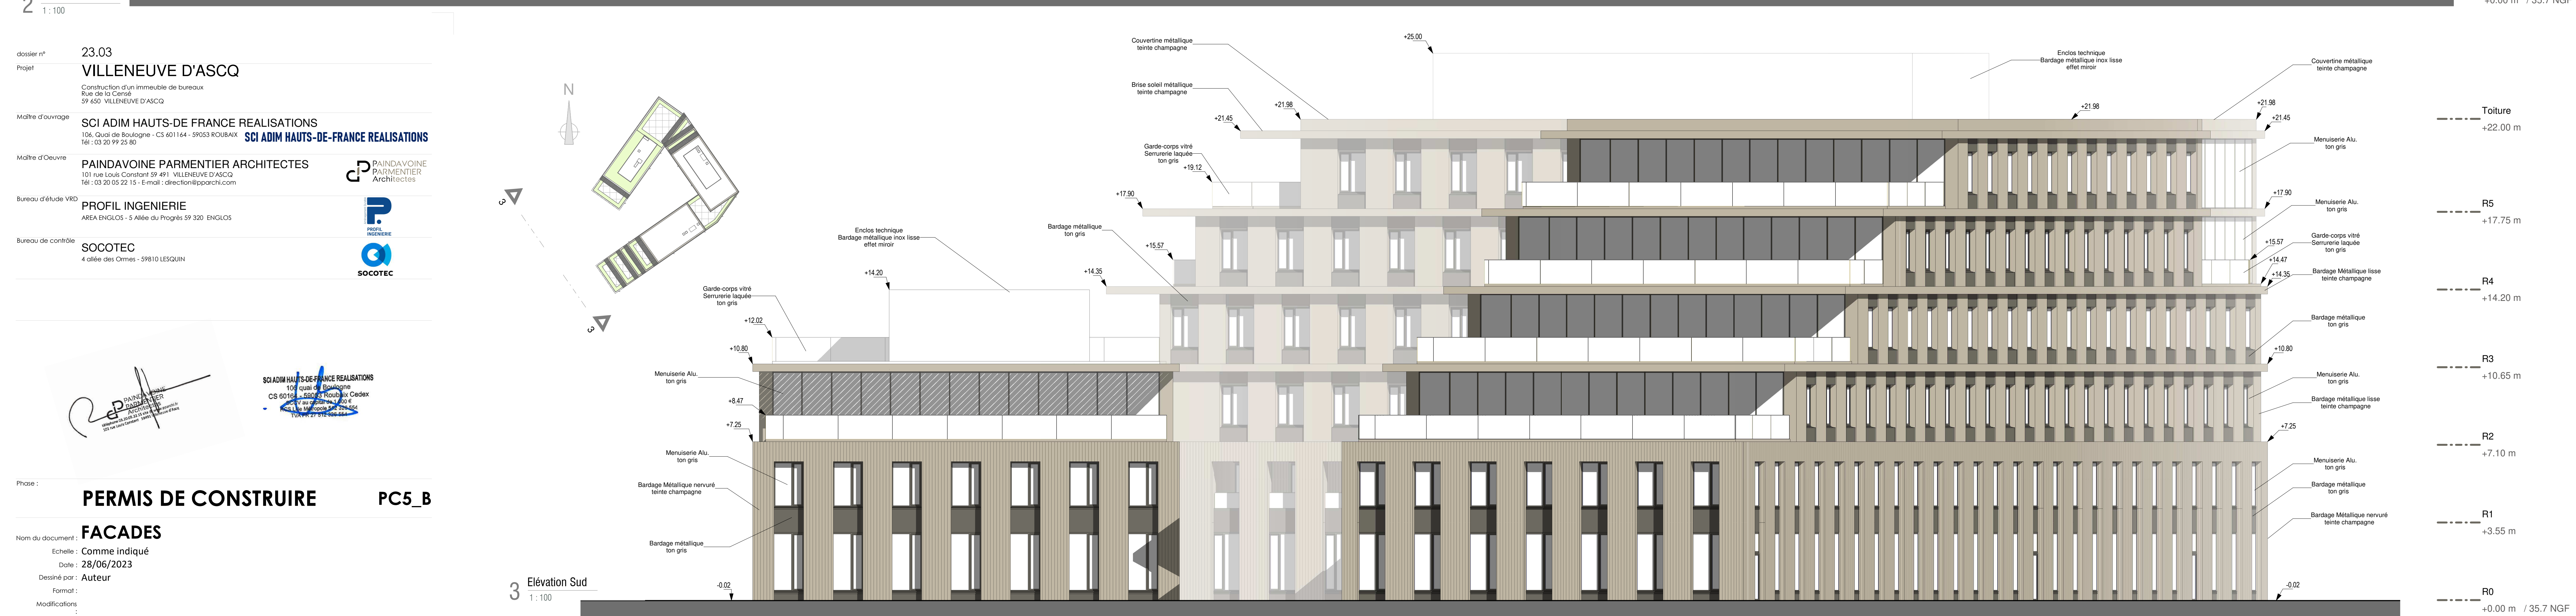


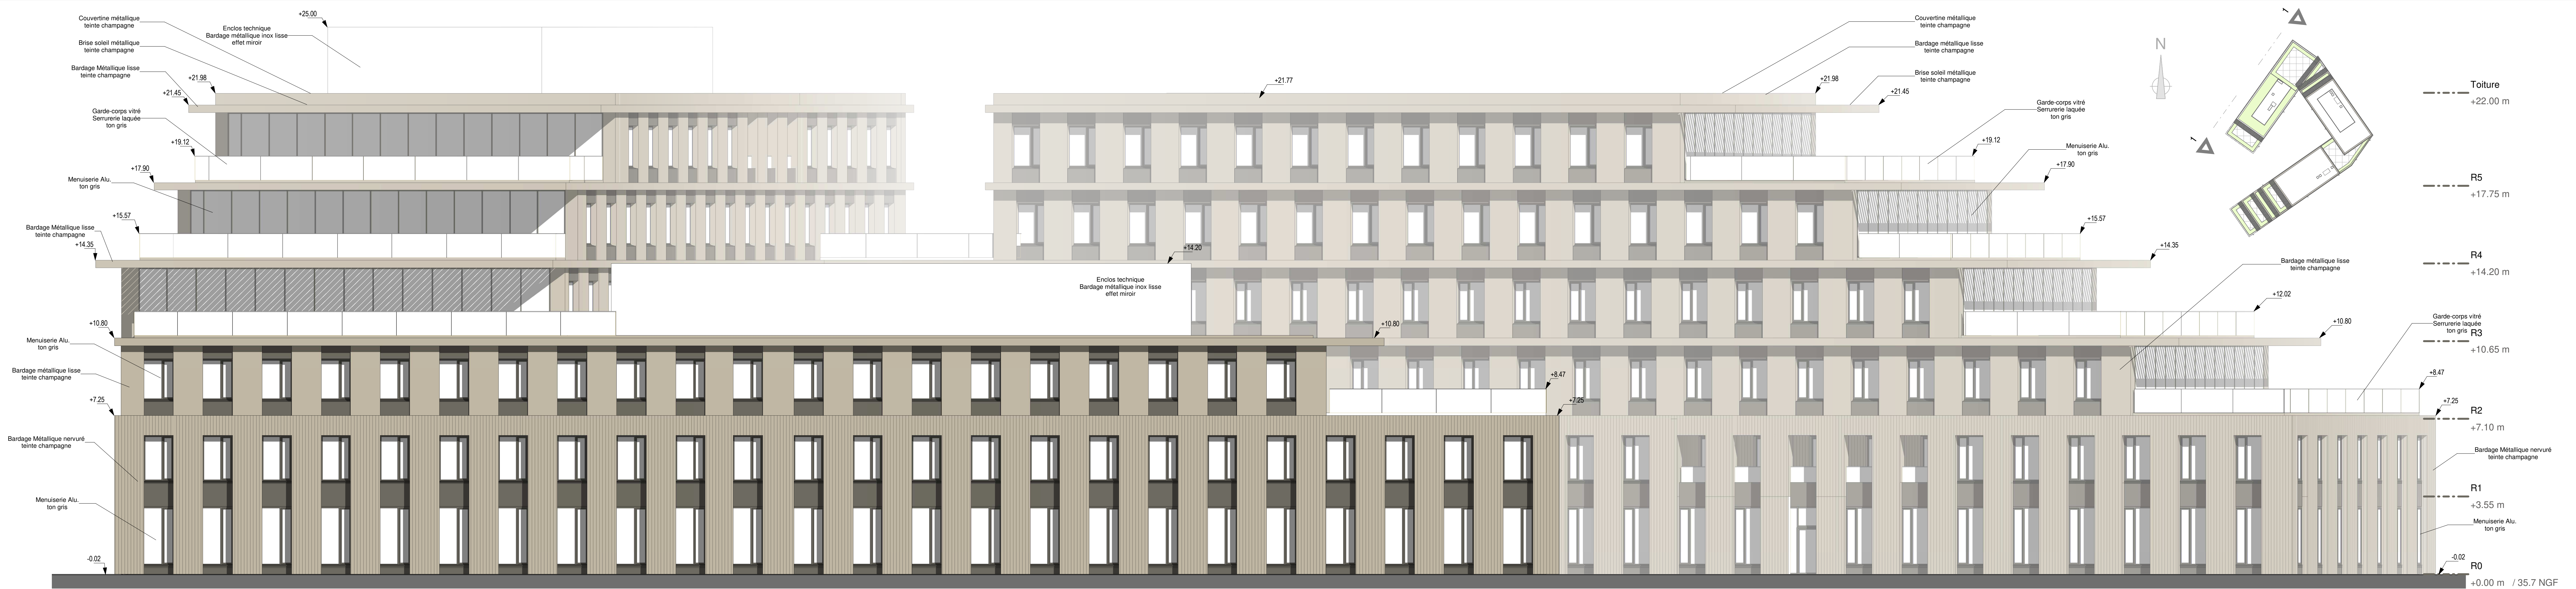

dossier n° 23.03
Projet VILLENEUVE D'ASCQ
Construction d'un immeuble de bureaux
Rue de la Centrale
59 650 VILLENEUVE D'ASCQ

Maître d'ouvrage SCI ADIM HAUTS-DE FRANCE REALISATIONS
106 Quai de Boulogne - CS 601164 - 59053 ROUBAIX
Tél : 03 20 59 23 80

Maître d'œuvre PAINDAVOINE PARMENTIER ARCHITECTES
101 rue des Cordeliers 59 491 VILLENEUVE D'ASCQ
Tél : 03 20 05 22 15 - E-mail : direction@pparchi.com

Bureau d'étude VRD PROFIL INGENIERIE
AREA ENGLIS - 3 Allée du Progrès 59 520 ENGLIS

Bureau de contrôle SOCOTEC
4 allée des Ormes - 59810 LESQUIN

SCI ADIM HAUTS-DE FRANCE REALISATIONS
106 Quai de Boulogne
CS 601164 - 59053 ROUBAIX
Tél : 03 20 59 23 80

Phase : PERMIS DE CONSTRUIRE PC5_B

Nom du document : FACADES

Echelle : Comme indiqué

Date : 28/06/2023

Dessiné par : Auteur

Format :

Modifications :