


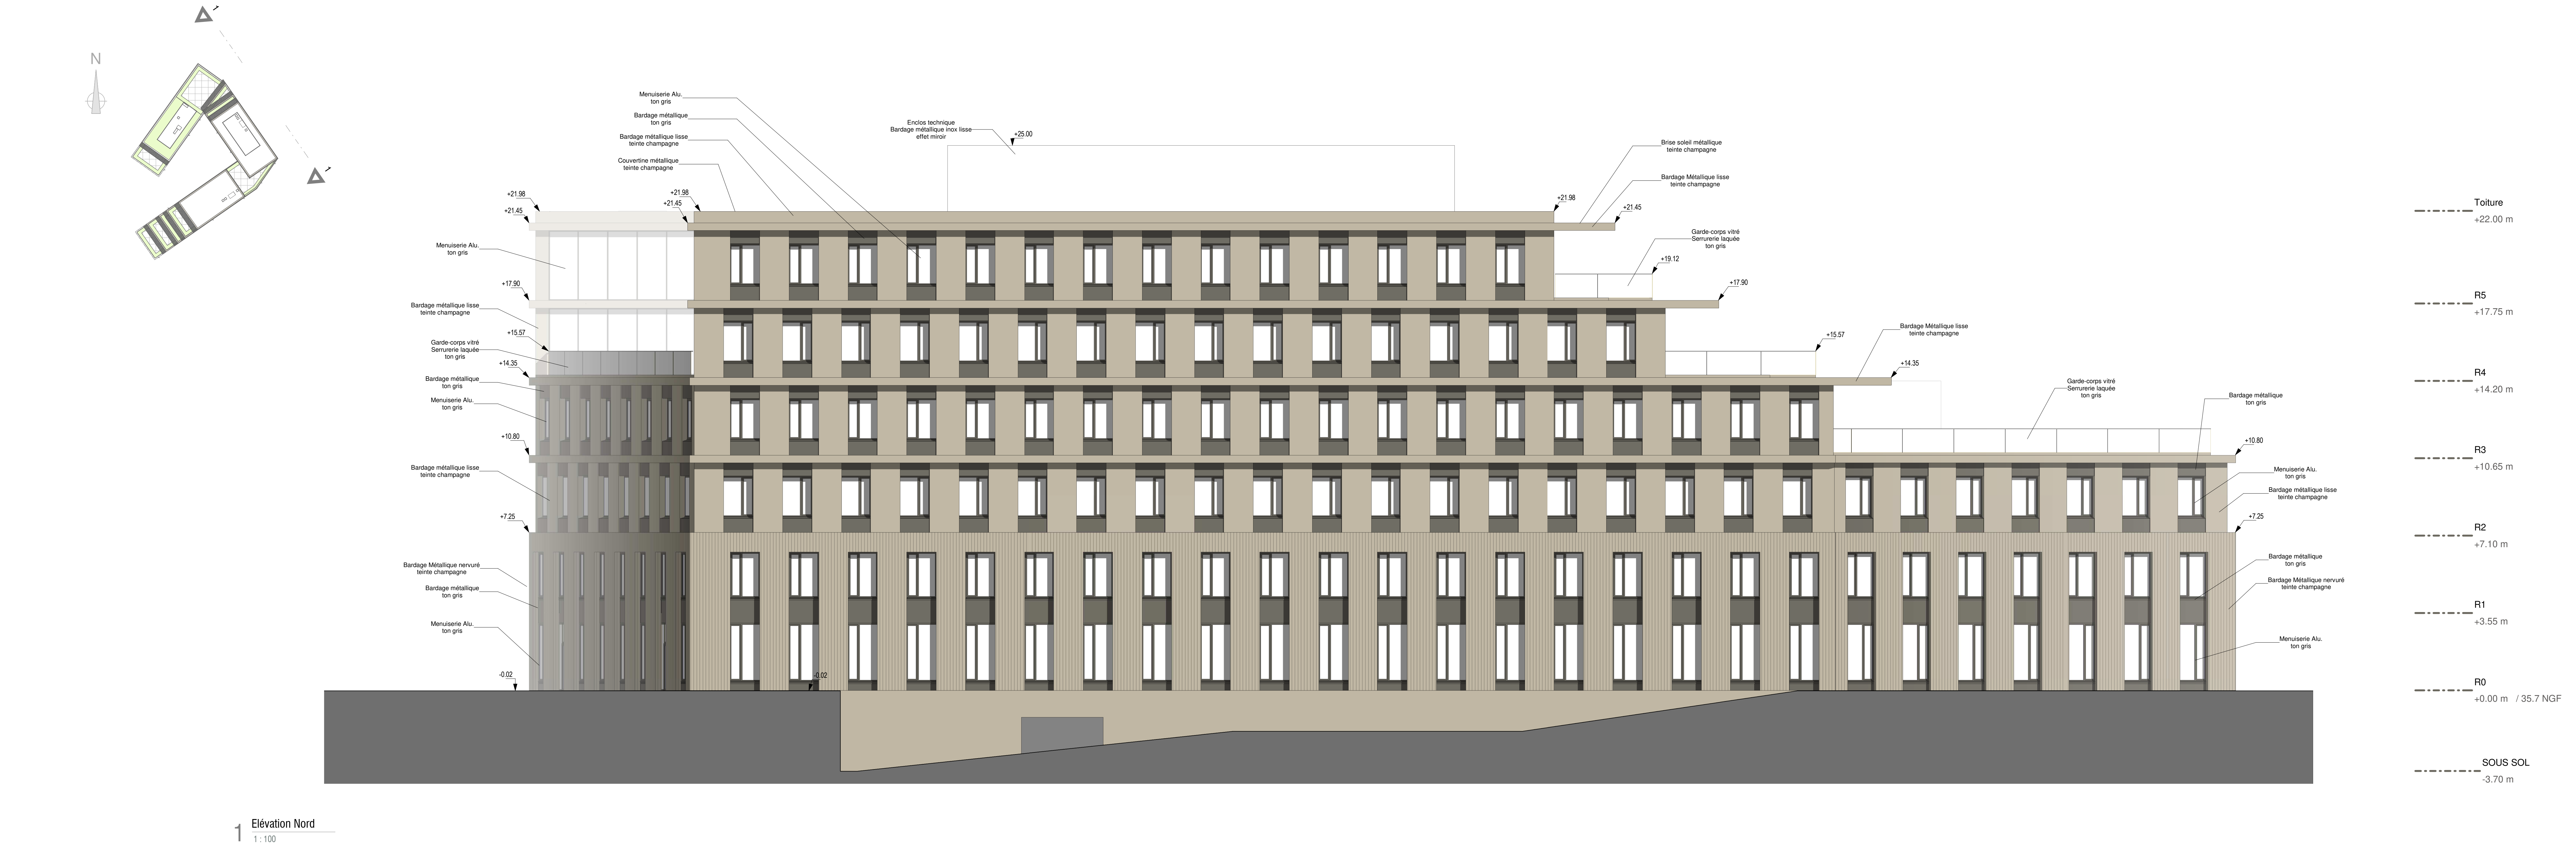

dossier n°	23.03
Projet	VILLENEUVE D'ASCQ Construction d'un immeuble de bureaux Rue de la Centie 59 600 VILLENEUVE D'ASCQ
Maître d'ouvrage	SCI ADIM HAUTS-DE FRANCE REALISATIONS 106 Quai de Boulogne - CS 601164 - 59033 ROUBAIX Tél : 03 20 52 19 23-80
Maître d'œuvre	PAINDAVOINE PARMENTIER ARCHITECTES 101 rue Cass Cornet 59 491 VILLENEUVE D'ASCQ Tél : 03 20 05 22 15 - E-mail : direction@pparchi.com
Bureau d'étude VRD	PROFIL INGENIERIE AREA ENGLIS - 3 Allée du Progrès 59 520 ENGLIS
Bureau de contrôle	SOCOTEC 4 allée des Ormes - 59810 LESQUIN

SCI ADIM HAUTS-DE FRANCE REALISATIONS
106 Quai de Boulogne
CS 601164 - 59033 ROUBAIX Cedex
Tél : 03 20 52 19 23-80
E-mail : direction@pparchi.com

Phase :	PC	PC5_C
Nom du document :	FACADES	
Echelle :	Comme indiqué	
Date :	28/06/2023	
Dessiné par :	Auteur	
Format :		
Modifications :		

