




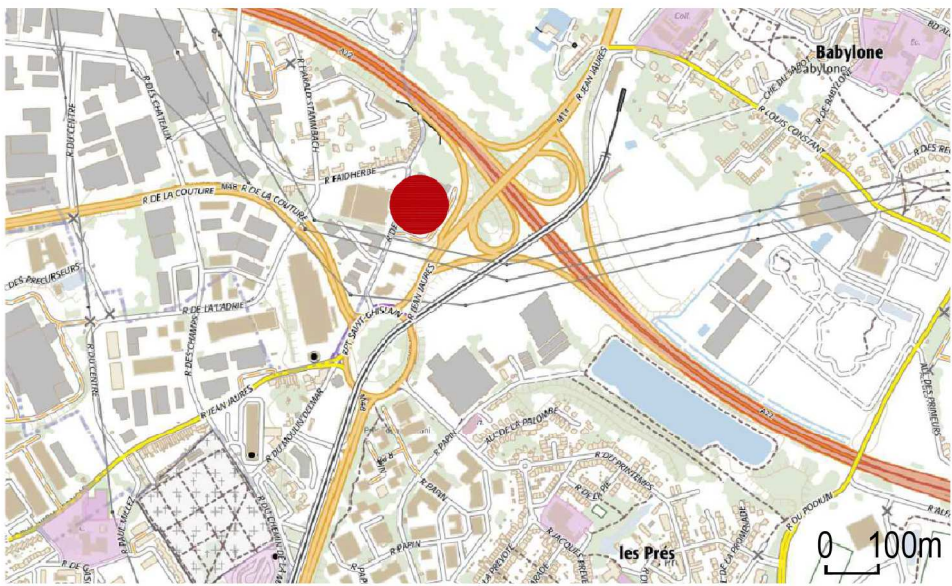


CARTE IGN

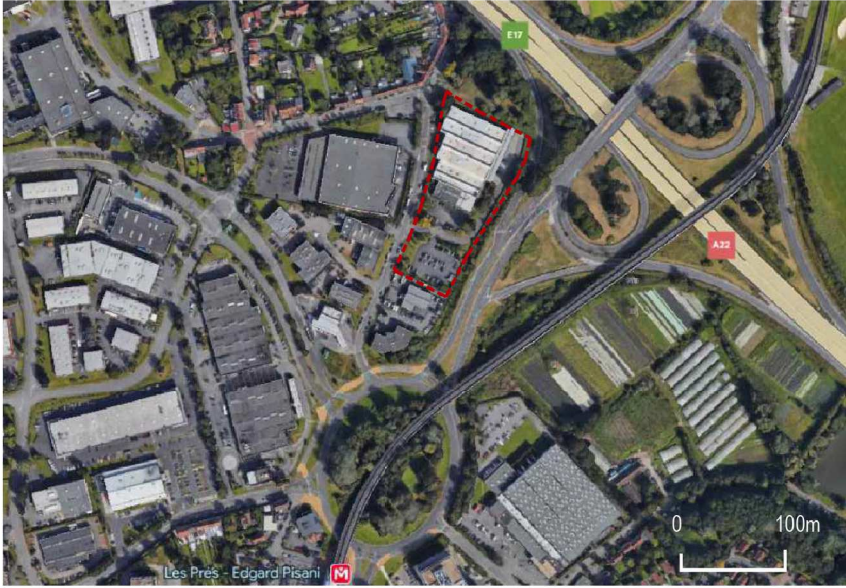

Vue aérienne

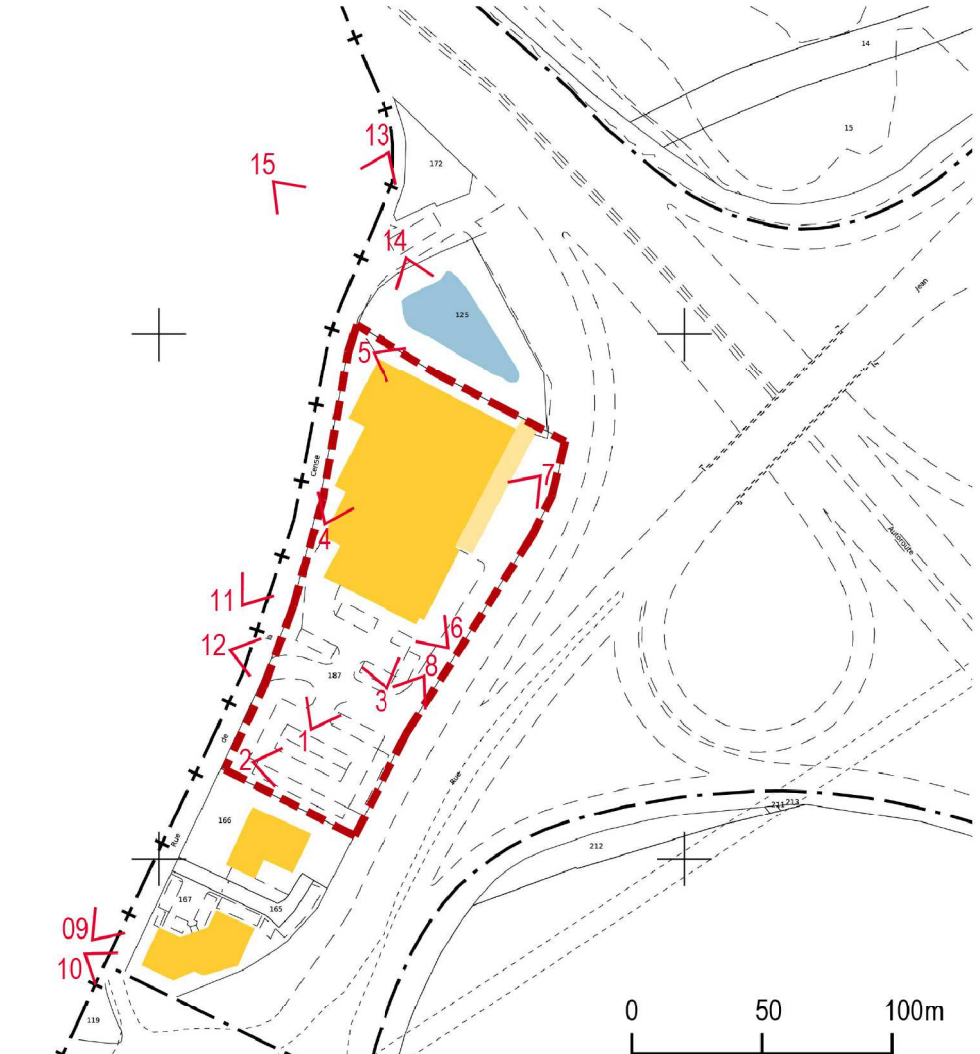

PLAN DE CADASTRE

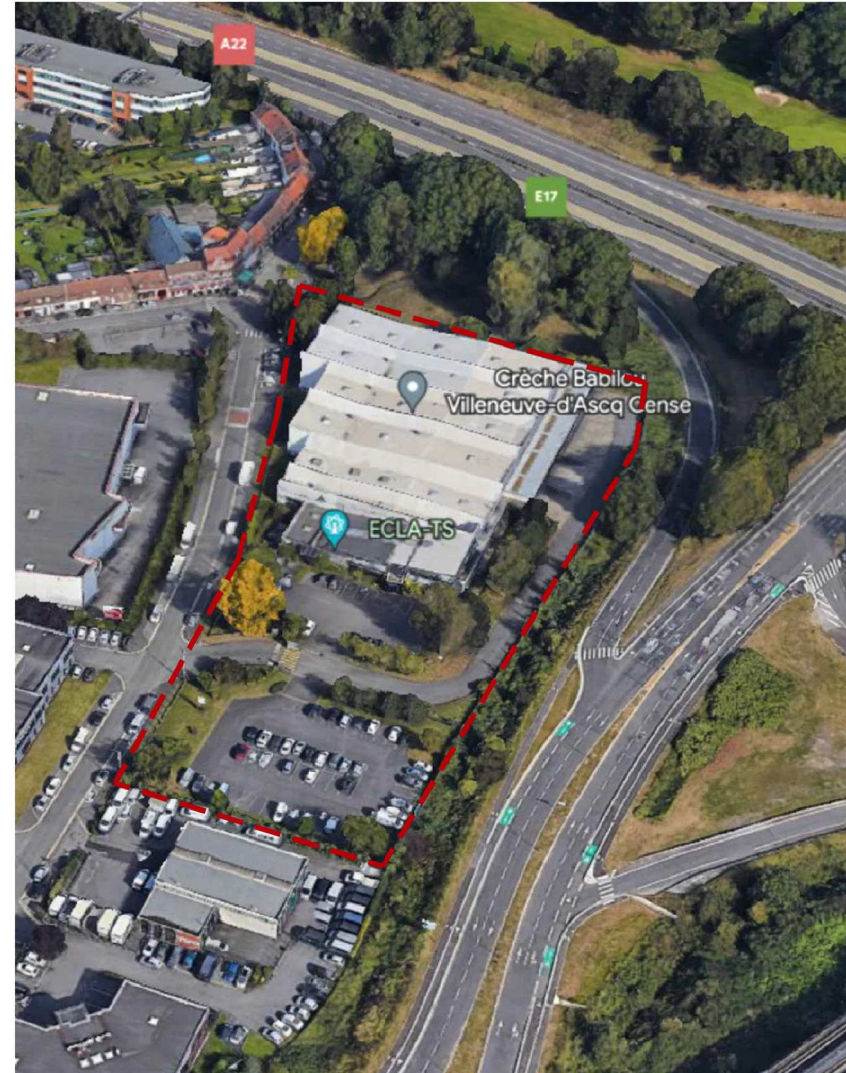

Vue aérienne - axonométrie

DS 2/4 : plan de situation

dossier n°	23.03
Projet	VILLENEUVE D'ASCQ
	Construction d'un immeuble de bureaux Rue de la Centrale 59 600 VILLENEUVE D'ASCQ
Maître d'ouvrage	SCI ADIM HAUTS-DE FRANCE REALISATIONS 106 Quai de Boulogne - CS 601164 - 59053 ROUBAIX Tél : 03 20 59 23 80
Maître d'œuvre	PAINDAVOINE PARMENTIER ARCHITECTES 101 rue des Carrières 41 411 VILLENEUVE D'ASCQ Tél : 03 20 05 22 15 - E-mail : direction@pparchi.com
Bureau d'étude VRD	PROFIL INGENIERIE AREA ENGLIS - 3 Allée du Progrès 59 520 ENGLIS
Bureau de contrôle	SOCOTEC 4 allée des Ormes - 59810 LESQUIN



Phase : **PERMIS DE CONSTRUIRE** **PC39-40**

Nom du document : **Accessibilité - Sécurité**


Echelle : Comme indiqué
Date : 28/06/2023
Destiné par : Auteur
Format : A0
Modifications :



Zone ERP concernée par la présente demande
Coque Vide


Cheminement vers la zone ERP
concernée par la présente demande

1 DS 4 / 7 / 8 : Plan Masse -Toiture
1 : 500

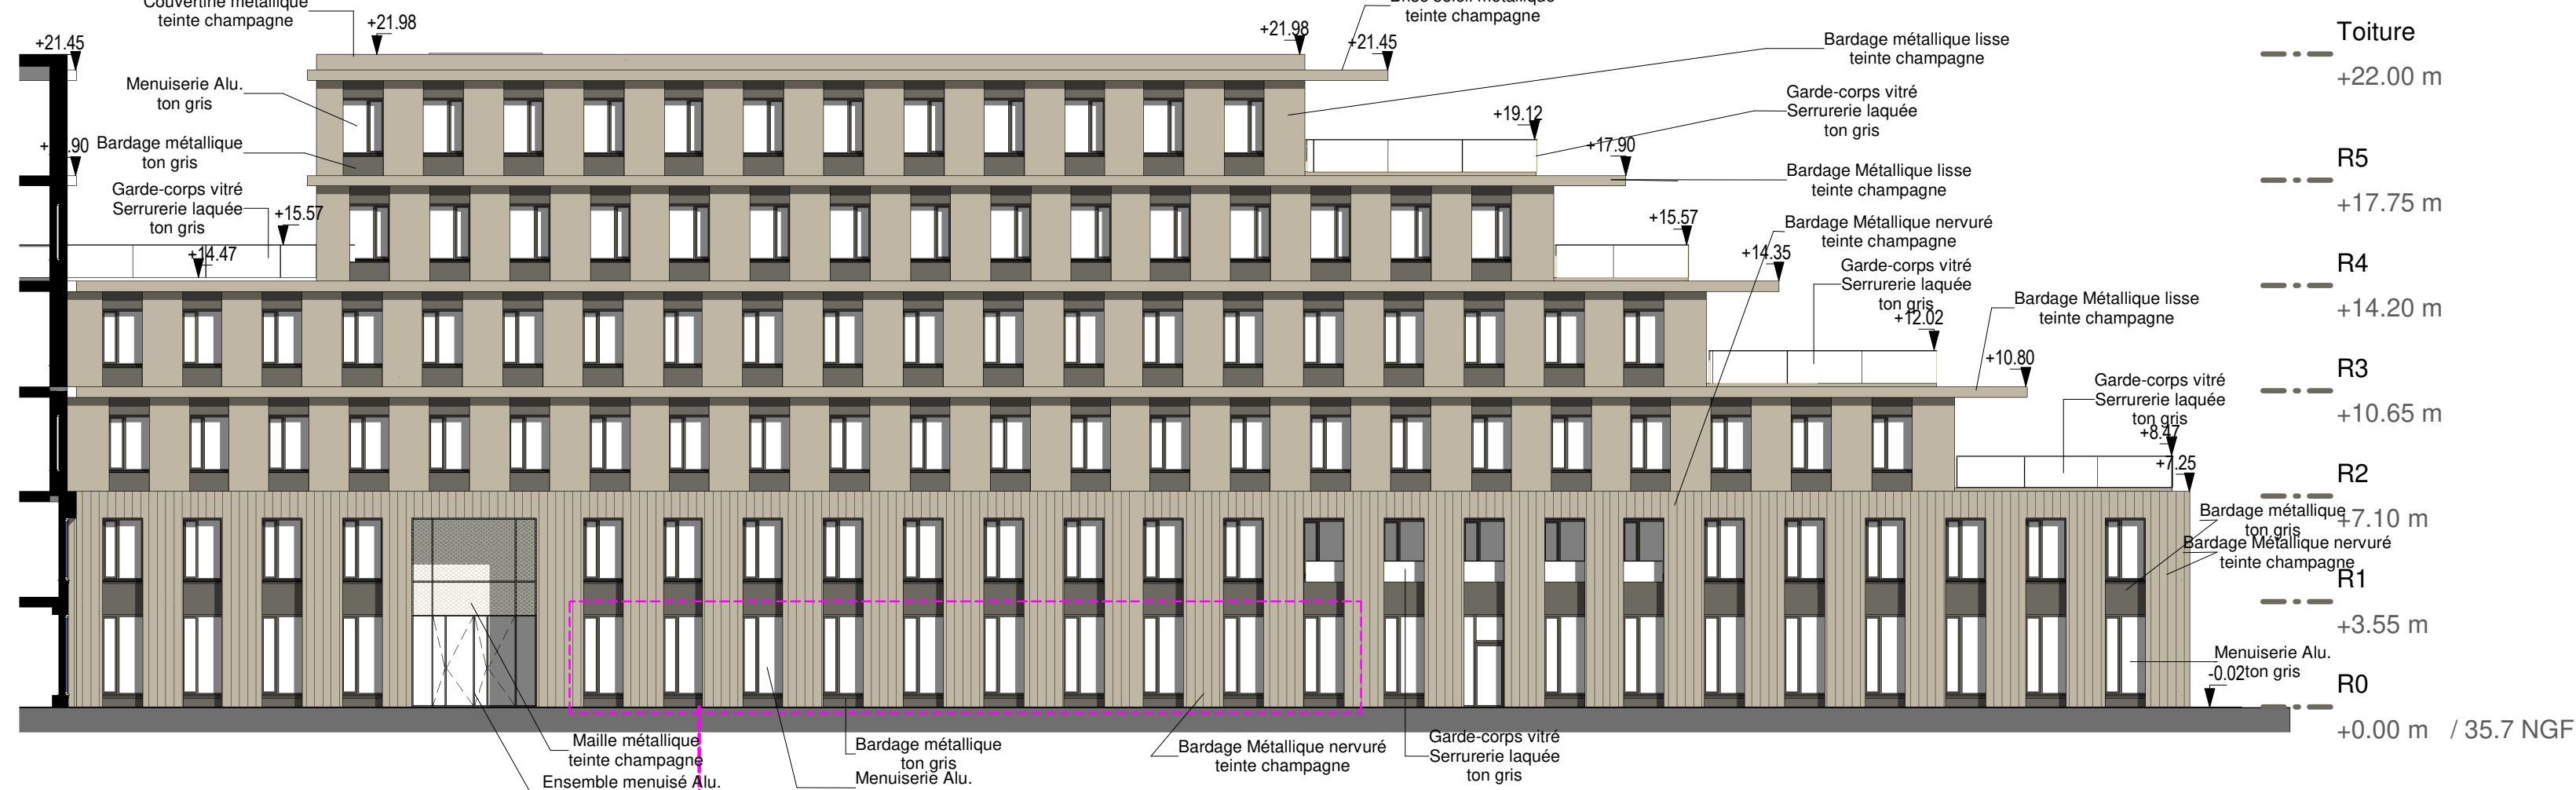


Zone ERP concernée par la présente demande
Coque Vide

3 DS 4 : Façade Ouest
1 : 200

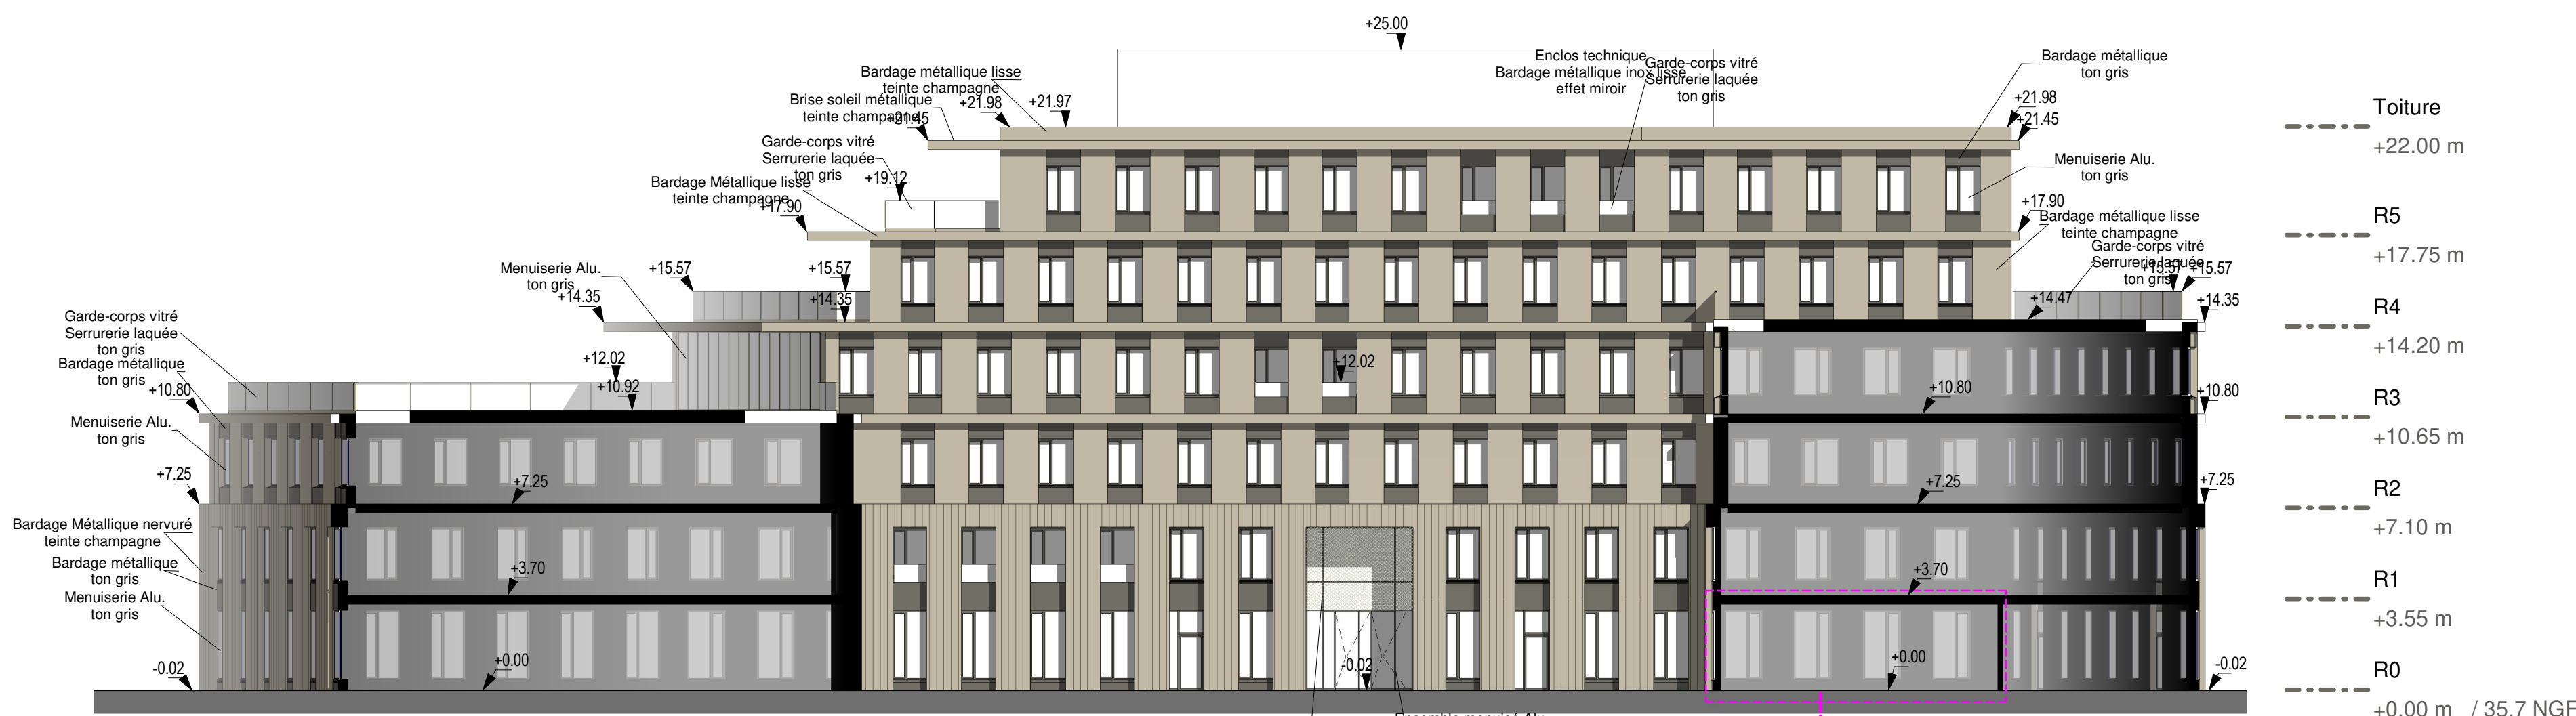

Zone ERP concernée par la présente demande
Coque Vide

4 DS 4 : Façade - Coupe Sud
1 : 200

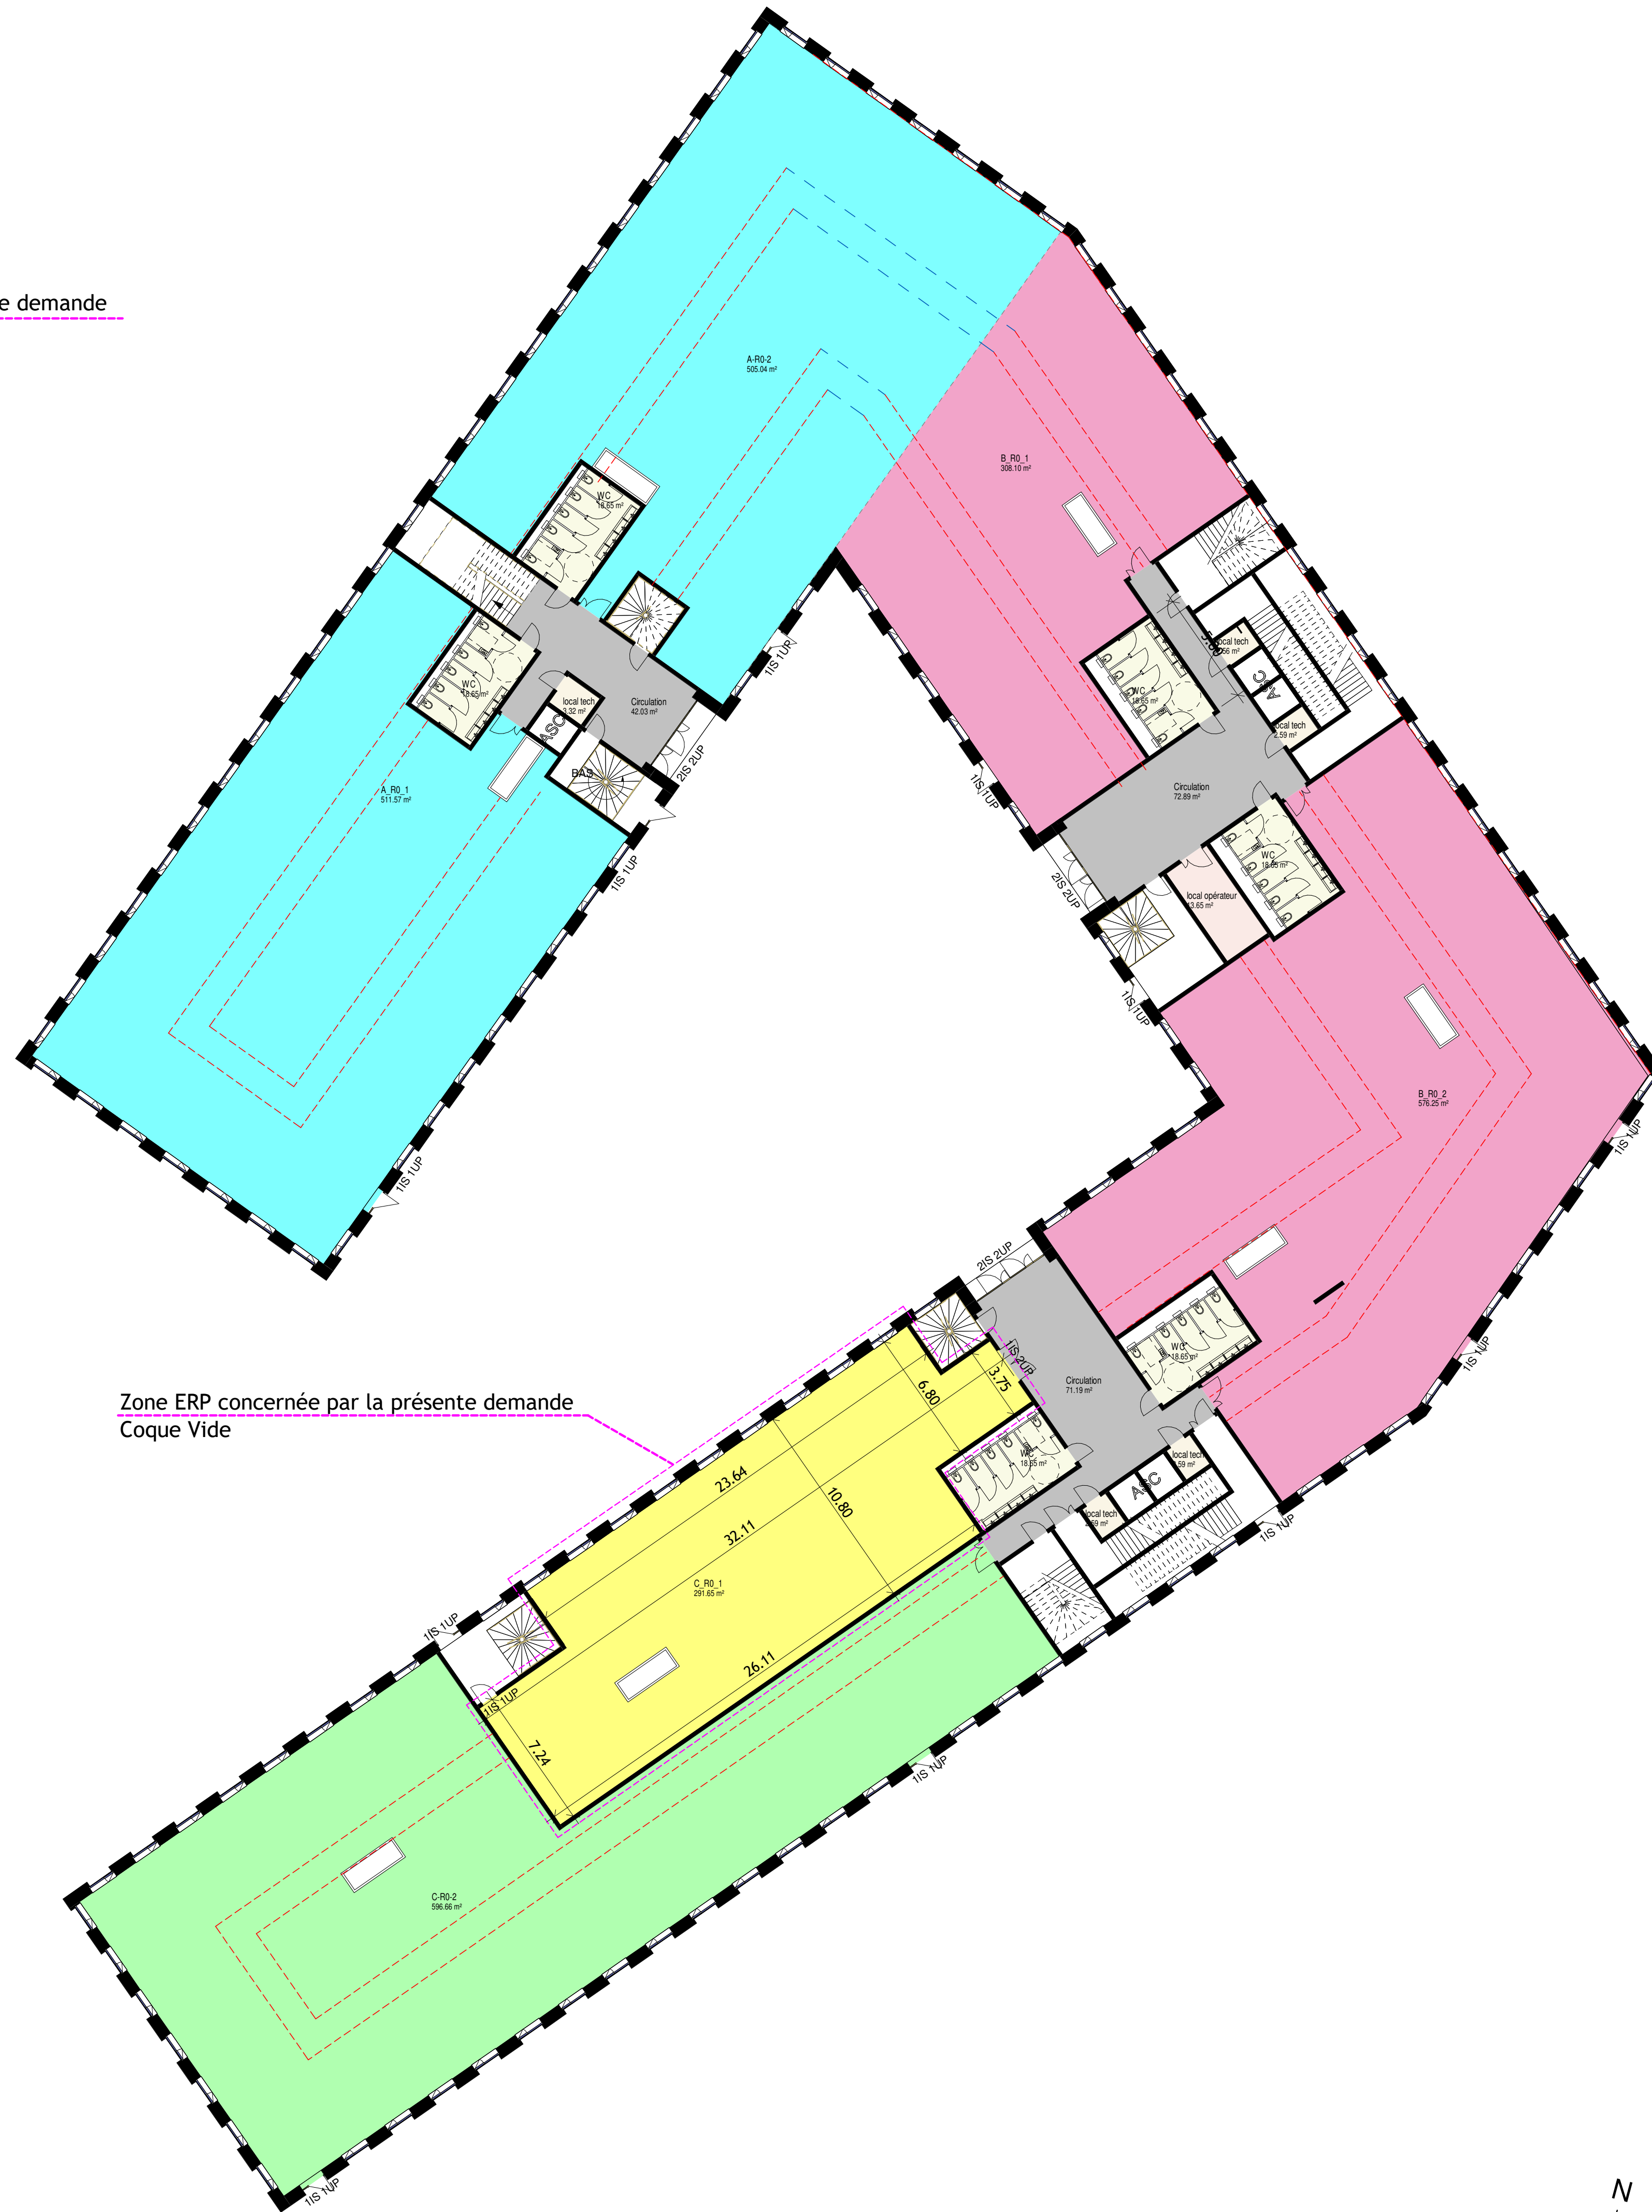

Zone ERP concernée par la présente demande
Coque Vide

2 DS 5: Plan Rez-de-Chaussée
1 : 200