



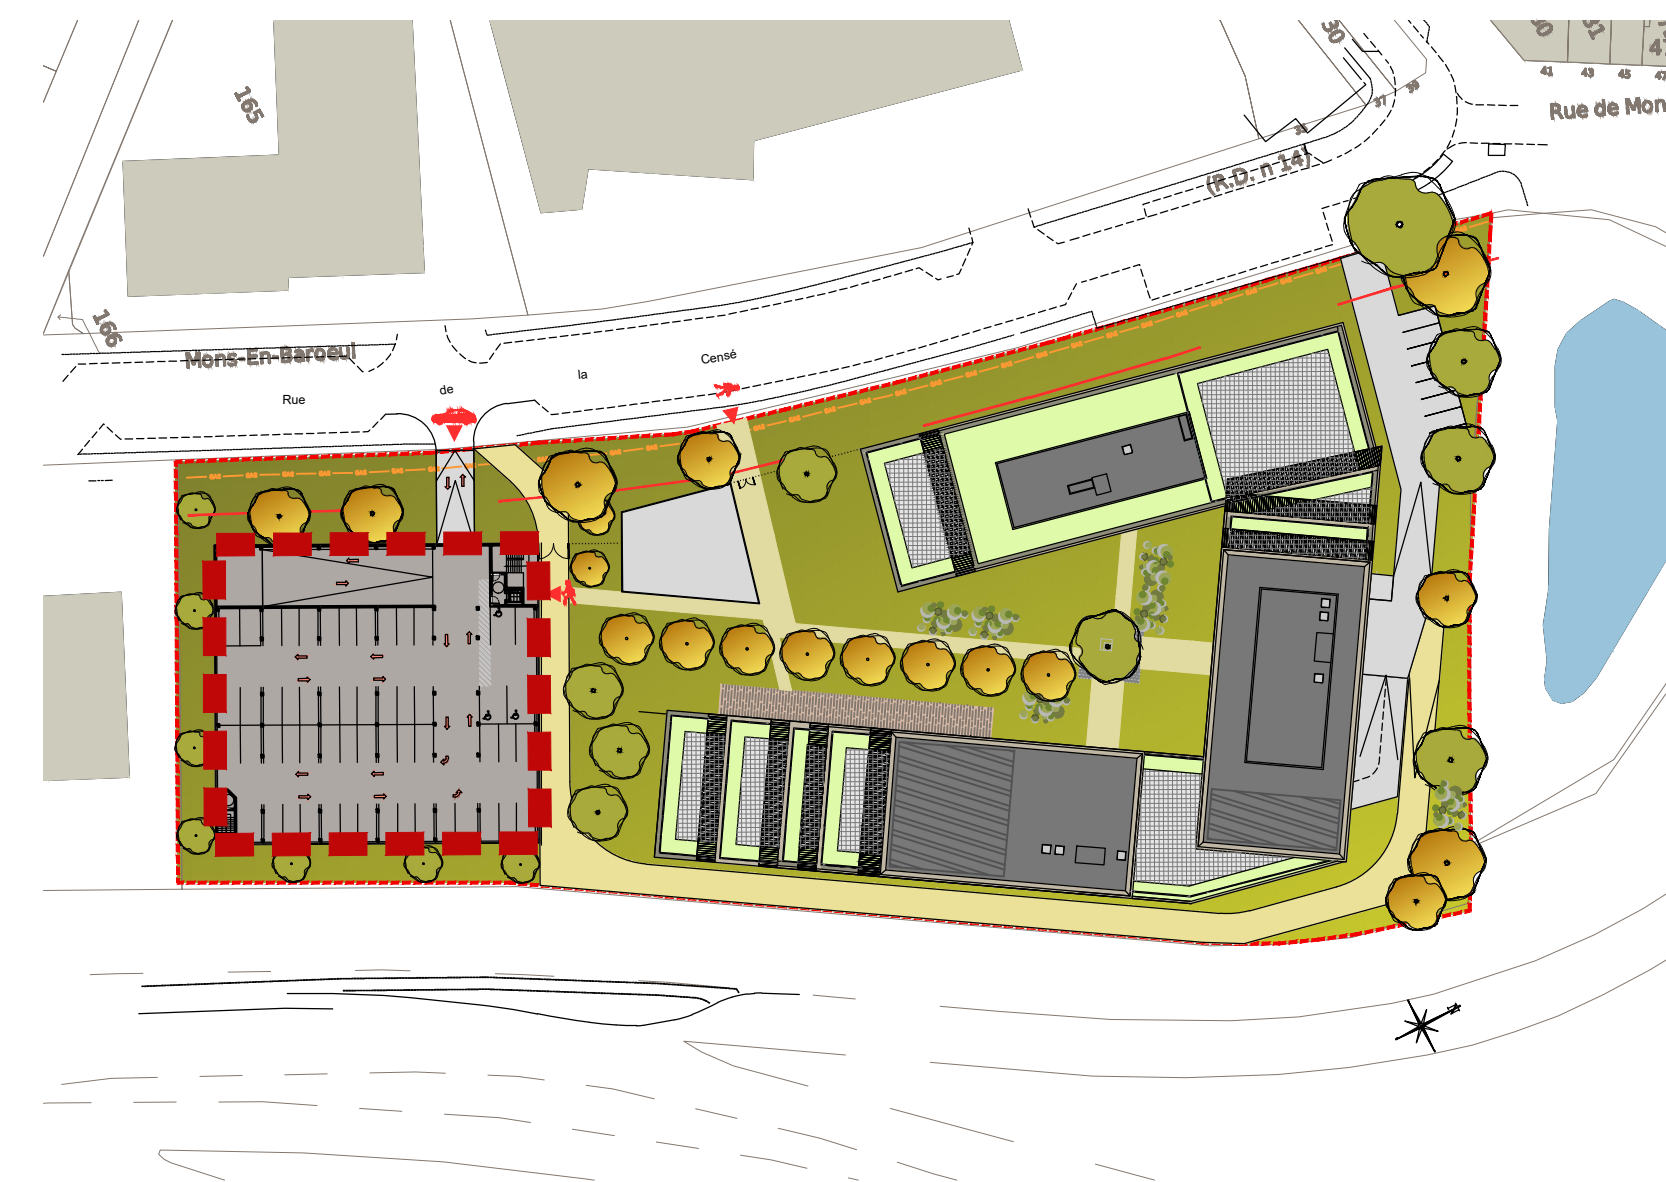

Plan de repérage

dossier n°	23.03
Projet	VILLENEUVE D'ASCQ Construction d'un immeuble de bureaux Rue de la Censé 59650 VILLENEUVE D'ASCQ
Maître d'ouvrage	SCI ADIM HAUTS-DE-FRANCE REALISATIONS 106 Quai de Boulogne - 59 100 ROUBAIX Tel 03 20 42 78 36 - E-mail: gabriele.monard@vinci-construction.fr
Architecte	PAINDAVOINE PARMENTIER ARCHITECTES 101 rue Louis Constant - 59491 VILLENEUVE D'ASCQ Tel 03 20 05 22 15 - E-mail: direction@pparchi.com
Bureau d'étude VRD	PROFIL INGENIERIE 5 Allée du progrès - 59 320 ENGLIS
Bureau de contrôle	SOCOTEC 4 Allée des Ormes - 59810 LESQUIN

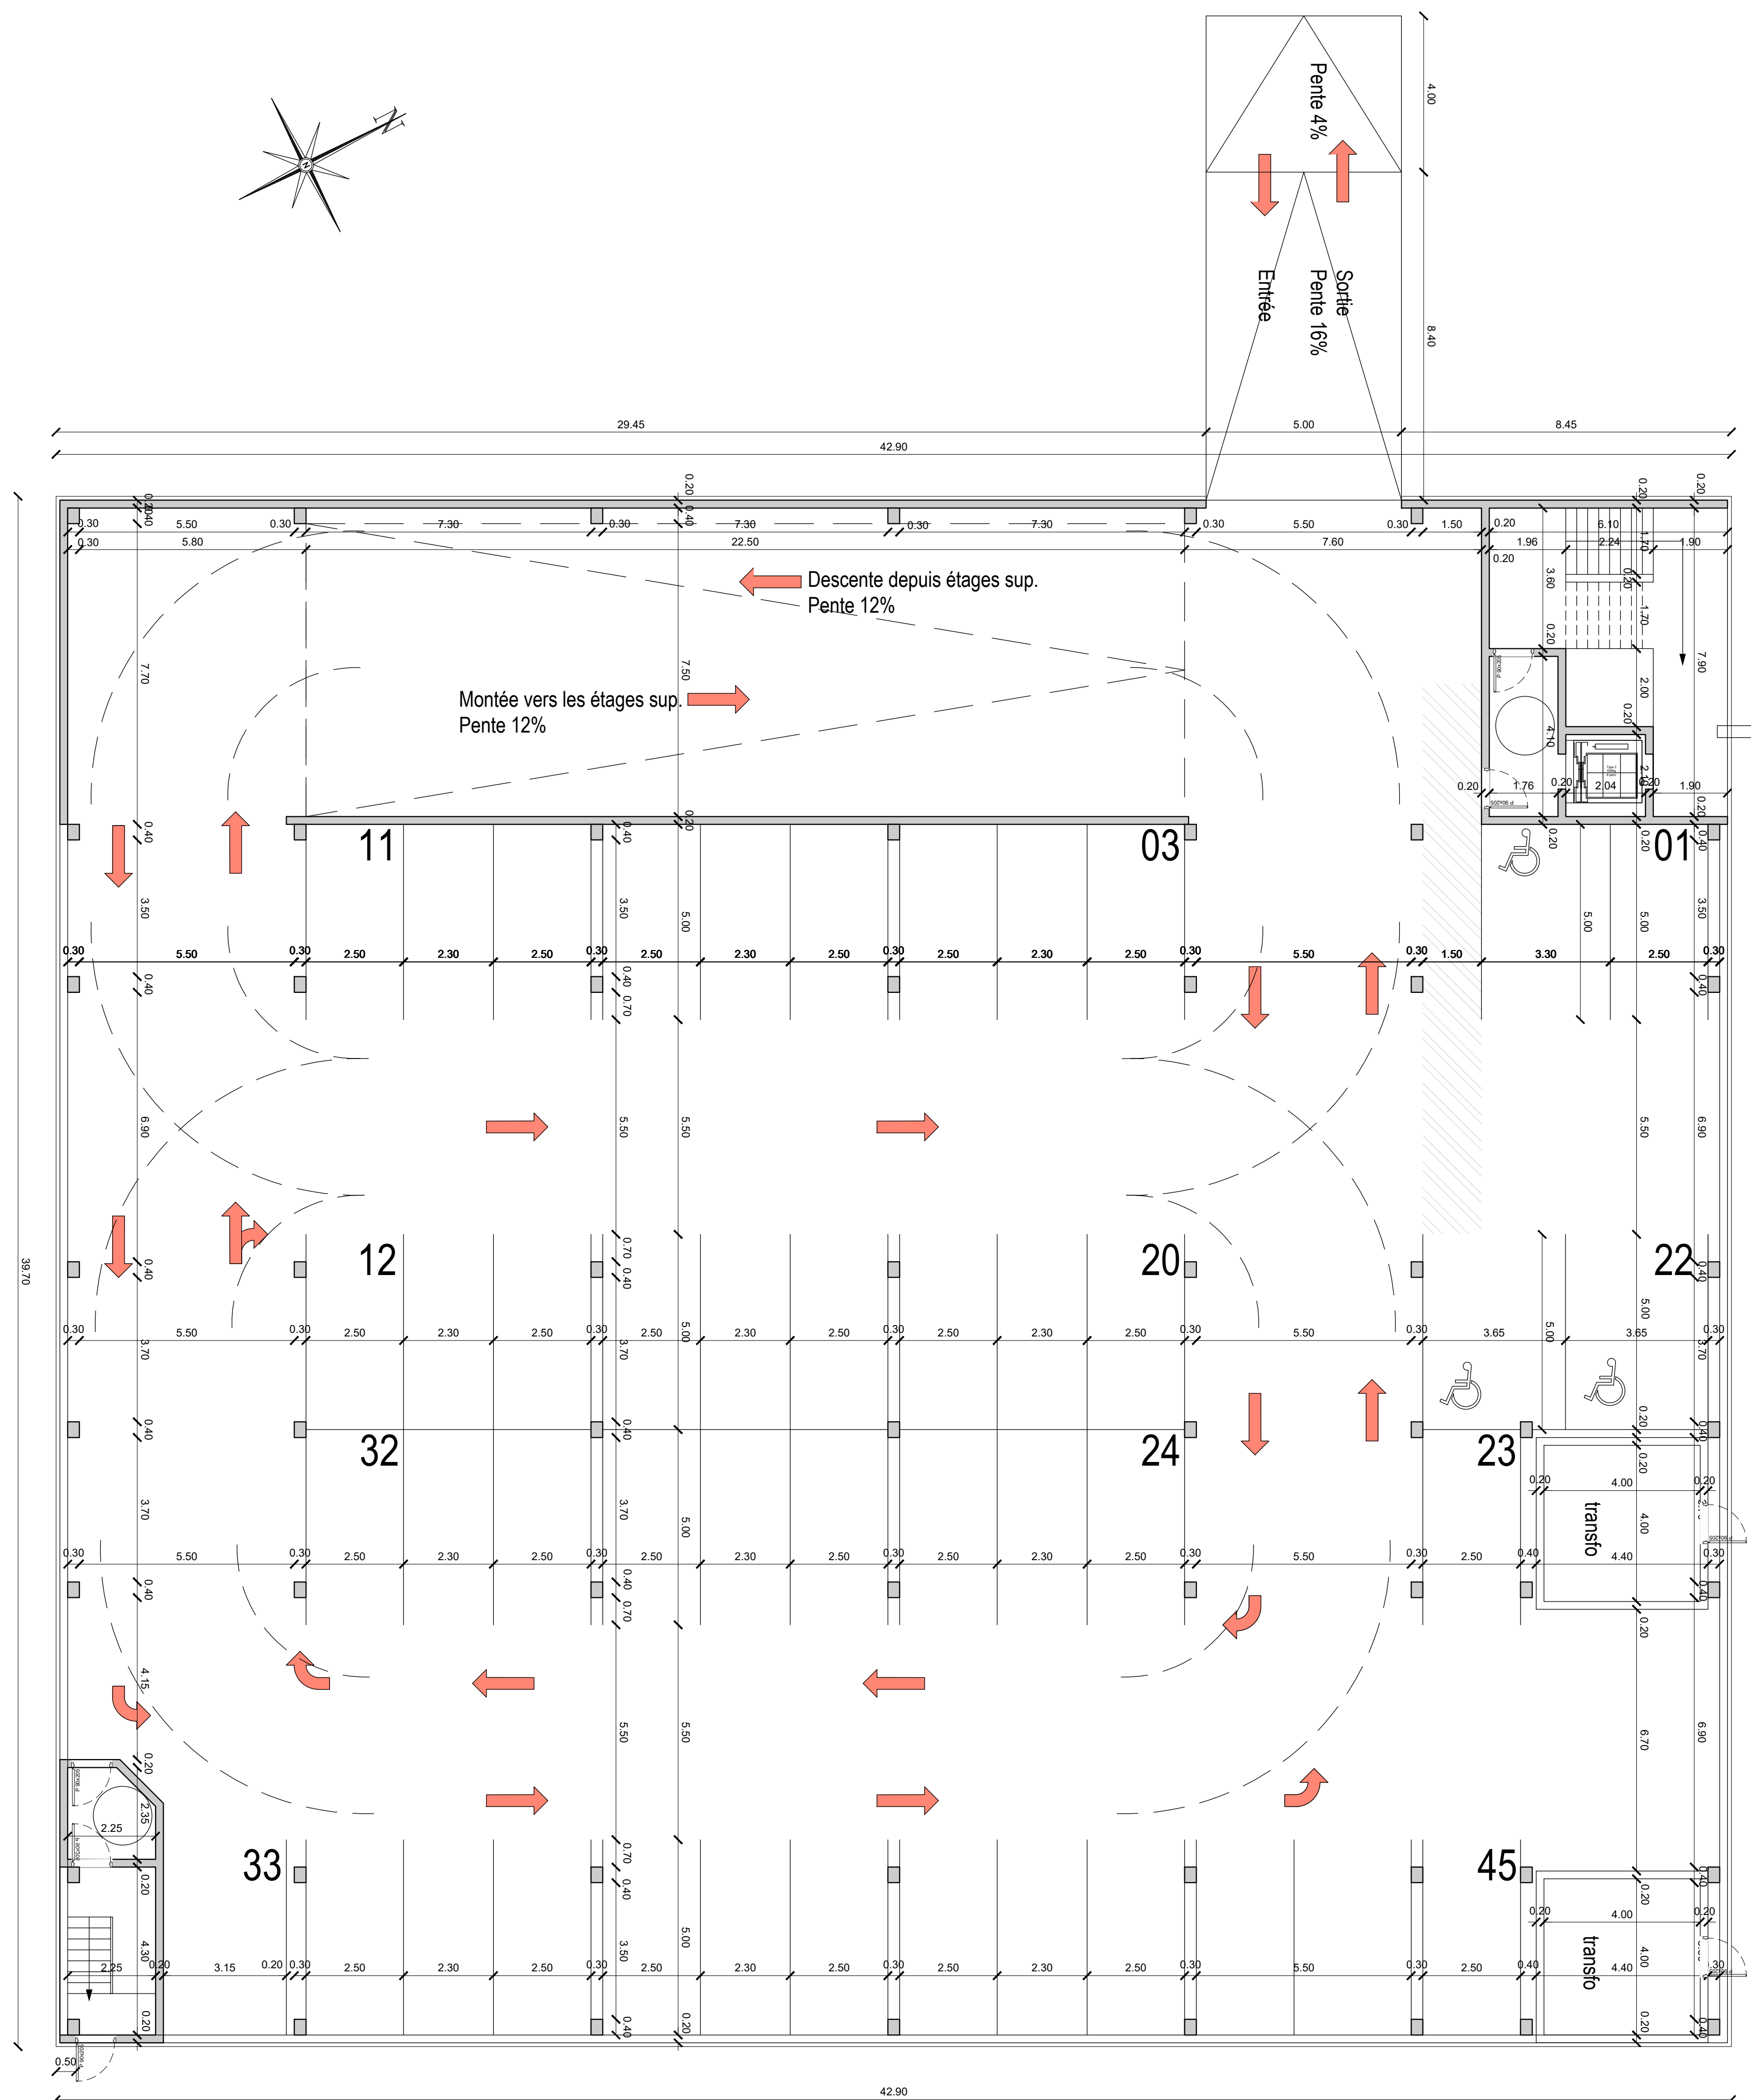

SCI ADIM HAUTS-DE-FRANCE REALISATIONS
106 quai de Boulogne
CS 60164 - 59003 Roubaix Cedex
TVA n° FR 21 512 906 554

Phase **PERMIS DE CONSTRUIRE** PCAn.01

Désignation document Plan parking niveau RDC
Echelle 1/100
Date 28/06/23
Modifications

R0 45 pk