ADIM Développement Immobilier
NORD-PICARDIE

NOTA : Limite et surface sous réserve du bornage et de la délimitation

Indice	Date	Désignation
A	05/06/2023	Édition du plan (relevé du 01/06/2023 et 02/06/2023)
B	14/06/2023	Report de l'assainissement et relevé d'une conduite de gaz (relevé du 13/06/2023)

VILLENEUVE-D'ASCQ

Rue de la Censé
Rue Jean Jaurès

Département Du Nord

Commune de Villeneuve d'ascq

PLAN TOPOGRAPHIQUE AVEC APPLICATION CADASTRALE

Rattachement planimétrique : RGF Lambert93 CC50 (TERA)
Rattachement altimétrique : NGF système IGN 69 (TERA)

Fichier :

Dossier : 23-11493

B

Ech : 1/200

Date : 14/06/2023

Cadastre
Section LE
Numéros

Contenance

GEOLYS Géomètres experts

Agence Nord - 9 avenue de l'Europe B.P. 20003 59426 ARMENTIERES CEDEX - Tél : 03.20.10.92.52 - Fax : 03.20.77.47.09 - e-mail : agence.nord@cabinet-geolys.fr
Agence Pas de Calais - 95 avenue du Bord des Eaux 62110 HENIN BEAUMONT - Tél : 03.21.76.90.31 - Fax : 03.21.76.83.19 - e-mail : agence.pasdecalais@cabinet-geolys.fr
REPRODUCTION INTERDITE, A USAGE PRIVE OU CIVIL

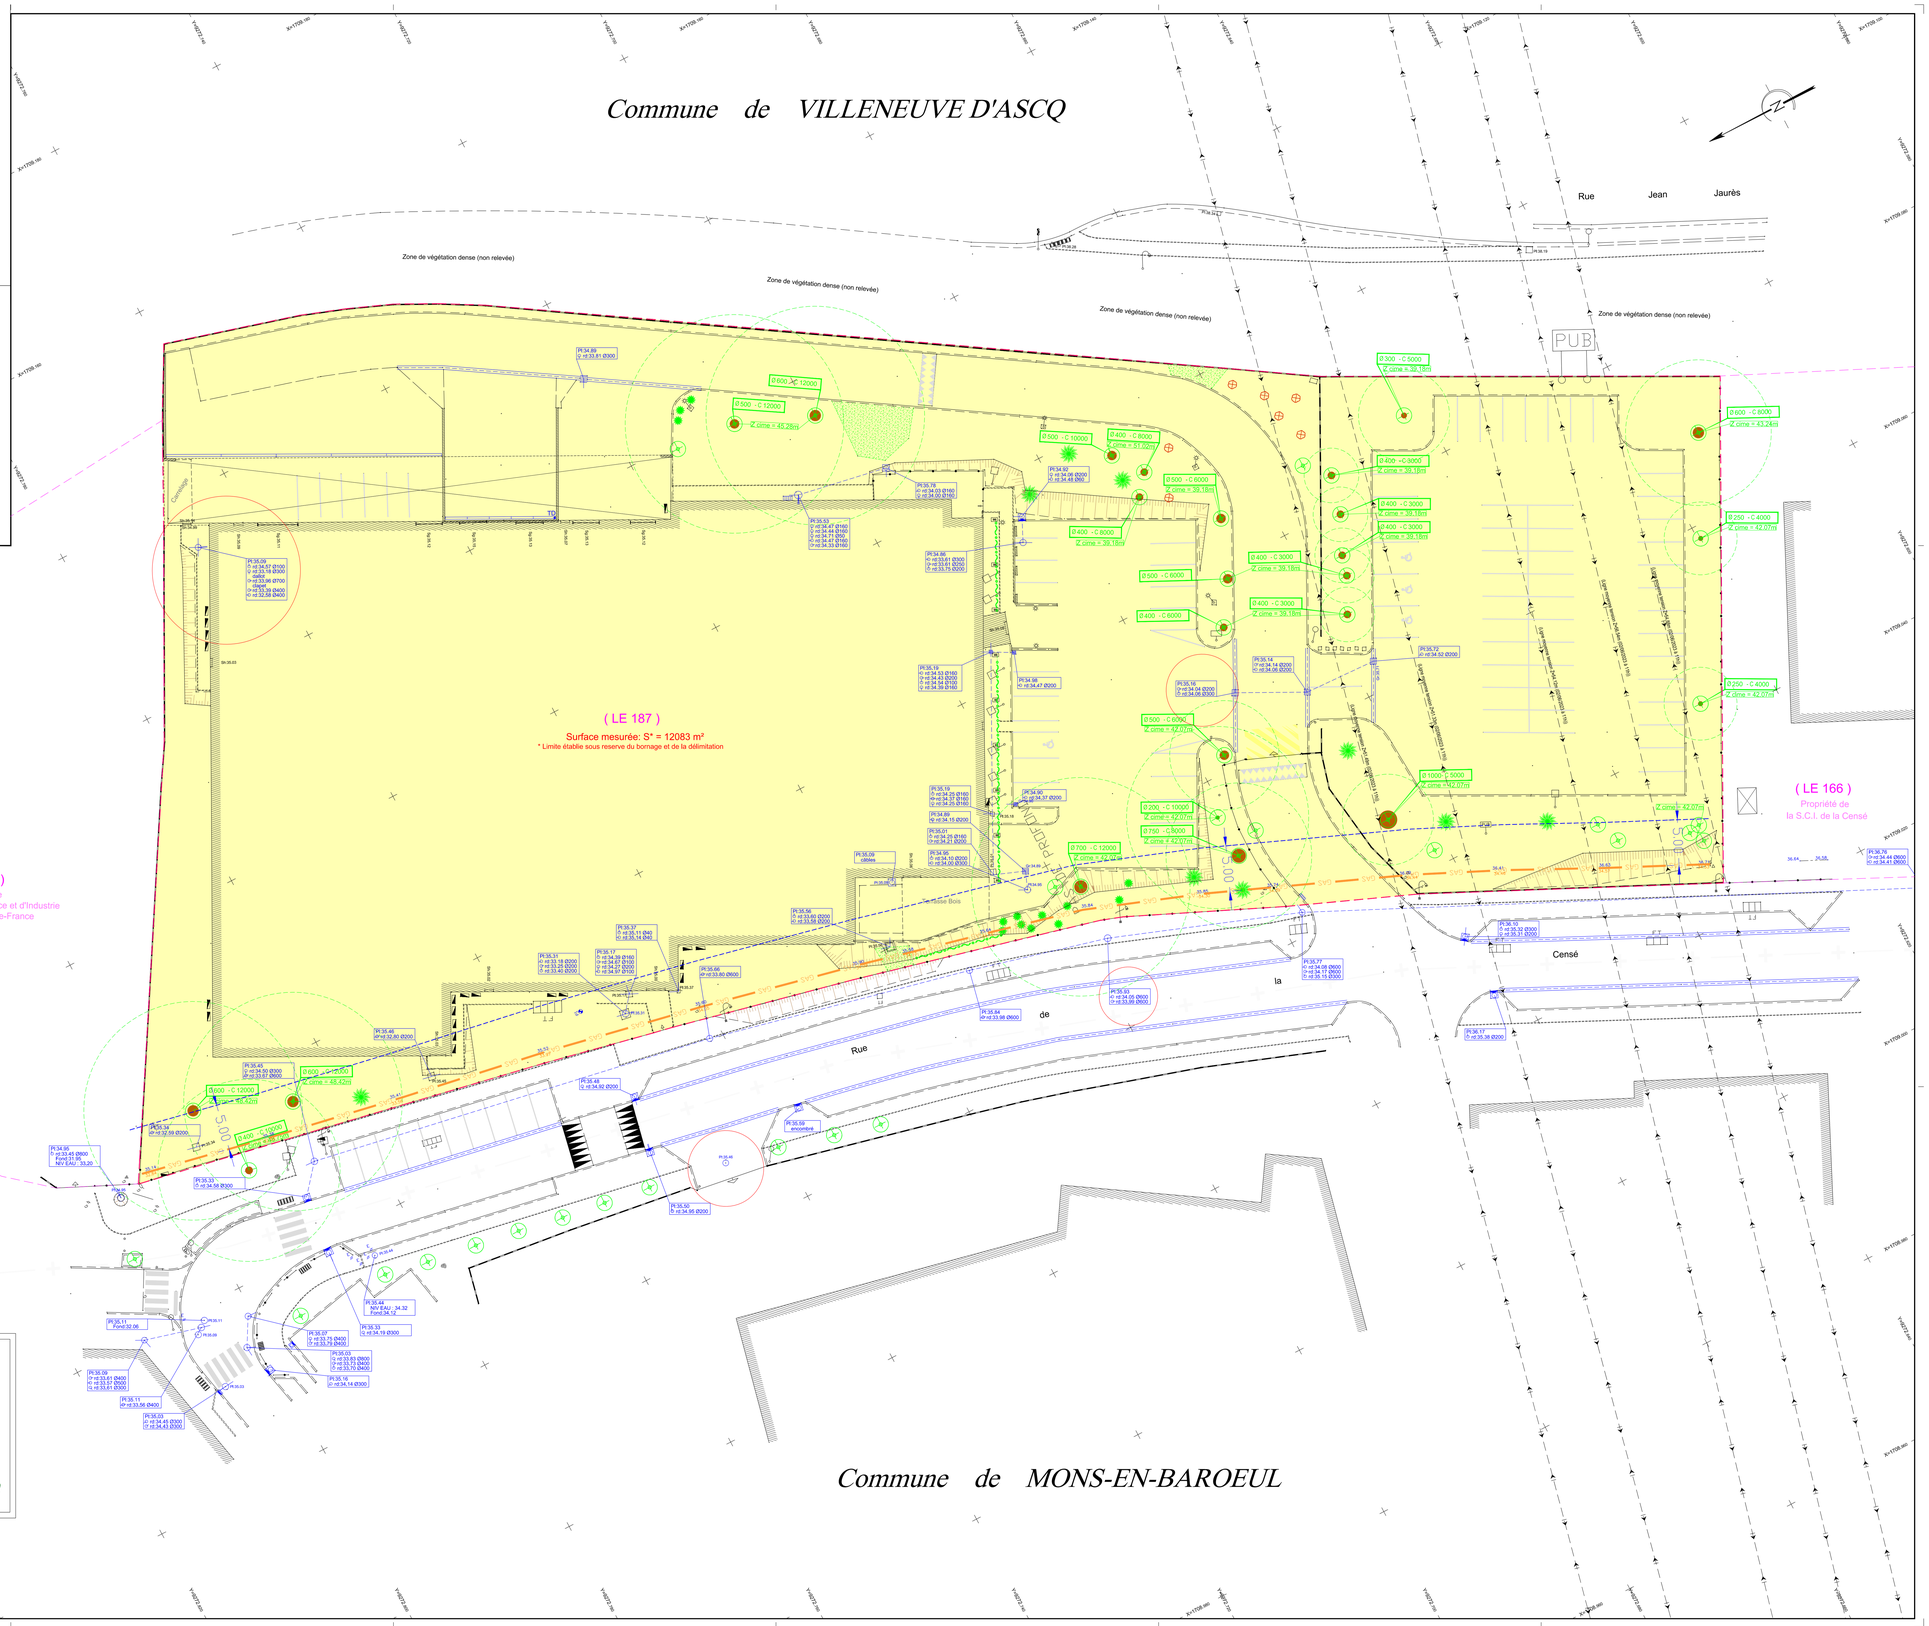

LEGENDE PLAN GEOLYS

Bâtiment Dur	Chemin, voie non bordurée	Altimétrie (en m)
Bâtiment Léger	Bordurette	Altimétrie dépose (en m)
Mur	Bordure	Altimétrie grille (en m)
Glissière de Sécurité	Bordure Plate	Altimétrie seuil habitation (en m)
Clôture simple	Limite de nature de sol	Altimétrie seuil garage (en m)
Clôture barbelée	Fossés	Altimétrie souprail (en m)
Palissade	Talus	
Haie	Limite cadastrale	
Cerneau	Référence cadastrale	
Zone boisée, zone verte	Axe conduite de gaz (mesure suivant le piquetage réalisé par GRDF le 13/06/2023)	
Arbres (tronc à taille réelle)	Altimétrie axe conduite de gaz (suivant les indications fournies par GRDF le 13/06/2023)	
	Altimétrie terrain naturel (en m)	

AB 436
32.64
35.14

GEOLYS Géomètres experts