




A2=PD3 PHOTOS DES BATIMENTS A DEMOLIR

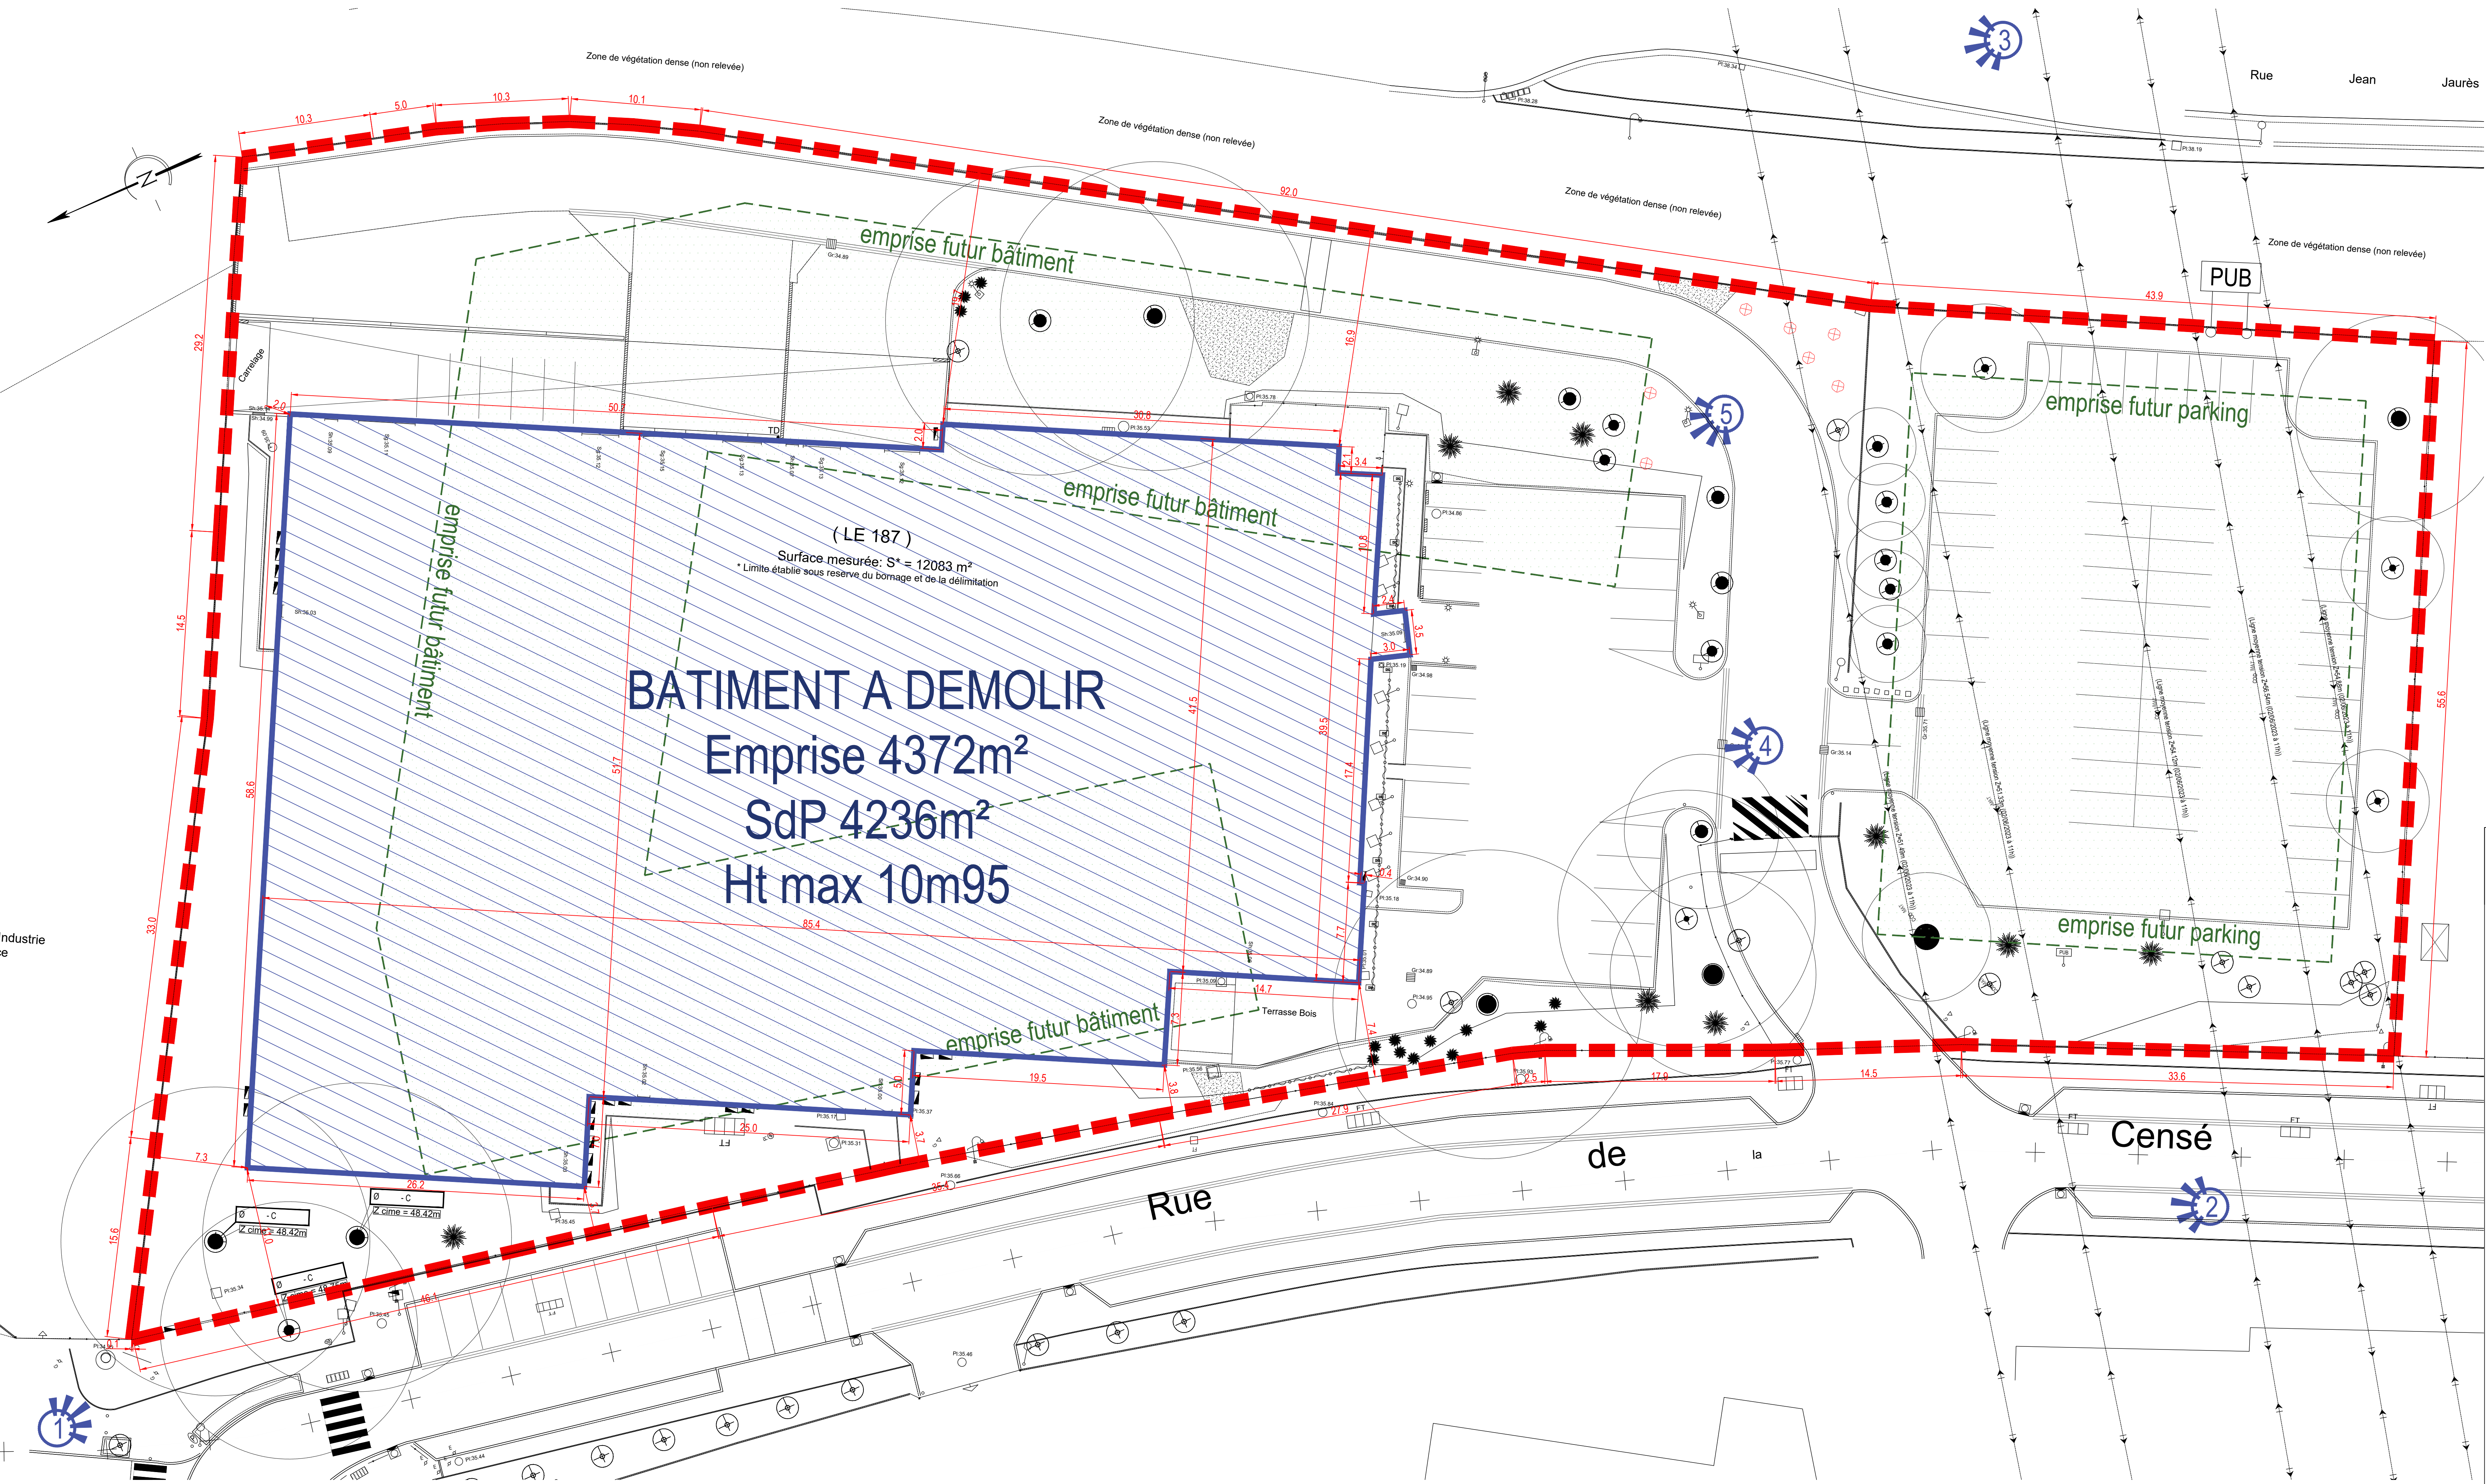

- Légende
- Bâtiment à démolir
 - Emprise futur bâtiment

23.03
VILLENEUVE D'ASCQ
Construction d'un immeuble de bureaux
Rue de la Censée
59650 VILLENEUVE D'ASCQ

Maître d'ouvrage
SCI ADIM HAUTS DE FRANCE REALISATIONS
SCI ADIM HAUTS-DE-FRANCE REALISATIONS

Architecte
PAINDAVOINE PARMENTIER ARCHITECTES
101 rue de la Censée - 59650 Villeneuve d'Ascq
Tel 03 20 03 22 15 - Email: direction@parchitectes.com

Bureau d'étude VRO
PROFIL INGENIERIE
5 Avenue du progrès - 59 500 Bruchelles

Bureau de contrôle
SOCOTEC
4 Allée des Ormes - 59110 LESQUIN

Phase
PERMIS DE CONSTRUIRE
Plan situation, masse et photos des bât. à démolir

Echelle
1/200
Date
28/06/23
Modifications

PC 27
A1-A2