DATE	NATURE DES MODIFICATIONS	INDICE

Fichier: 921-60436_baudard.dwg
Coordonnées : Système RGF 93 CC 49
Nivellement : Altitudes normales IGN 69

Département des Hauts de Seine

Ville de Bois Colombes

Avenue Baudrad

Cadastre section G

Projet Topographique

DATE : Avril 2025	ECHELLE : 1/200	PLAN 1/1
		INDICE 1
		DOSSIER 921-60436

ATGT Géomètre-Expert

Agence de Clamart
32, avenue Jean Jaurès
92140 CLAMART
TEL : 01.46.42.38.00
Mél : clamart@groupe-atgt.com
Ordre des Géomètres Experts n° d'inscr. 1988D100001

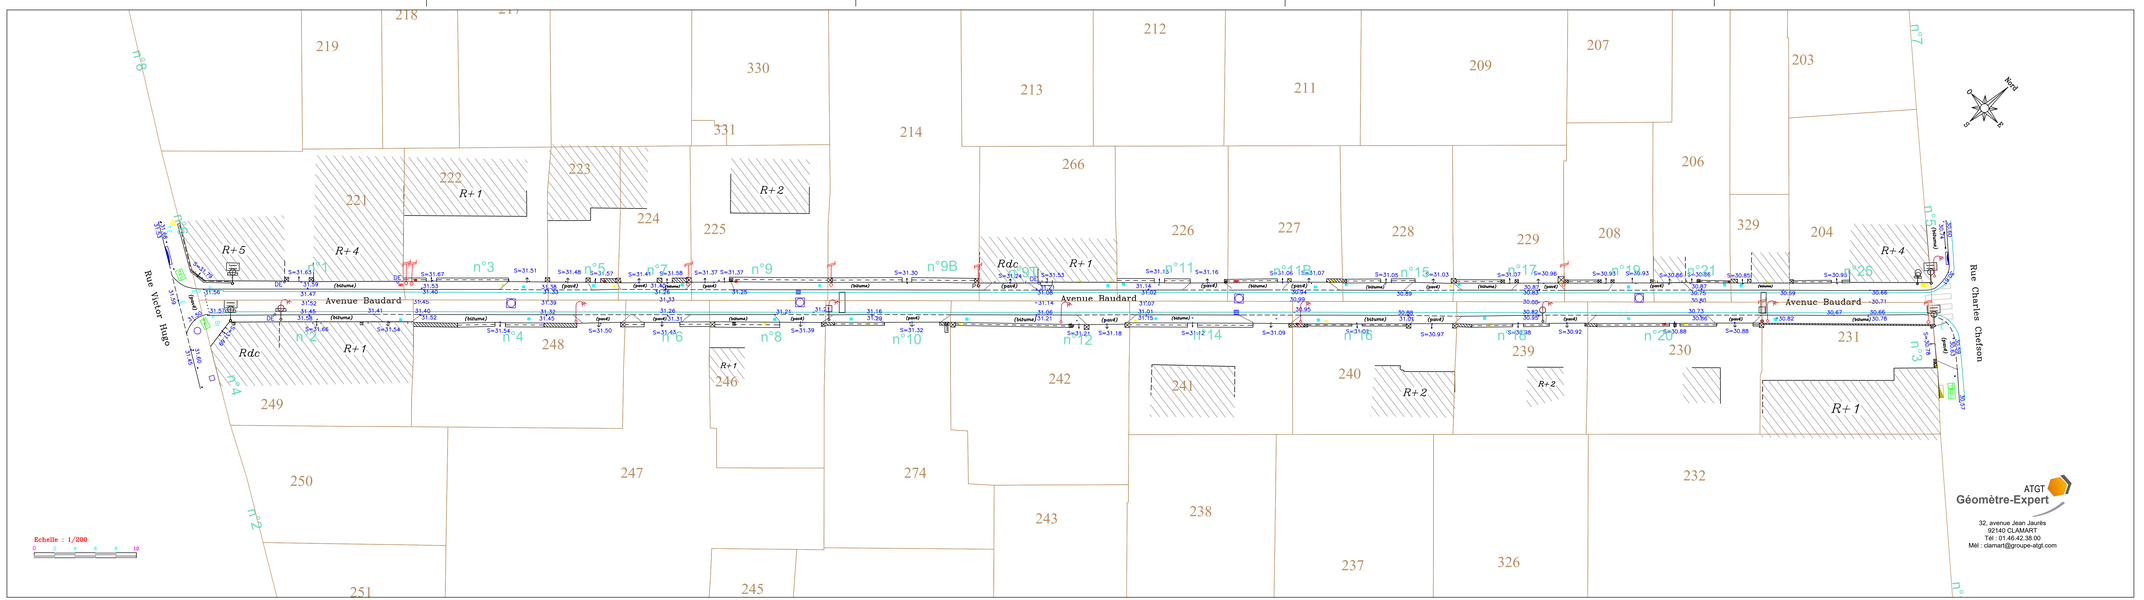

ATGT Géomètre-Expert
32, avenue Jean Jaurès
92140 CLAMART
Tél : 01.46.42.38.00
Mél : clamart@groupe-atgt.com