

DATE	NATURE DES MODIFICATIONS	INDICE
09/04/2025	Création plan projet de division	1
17/04/2025	Modification empris F-15 et corrections	2

Fichier: 921-60439_ledoux-walter.dwg
Coordonnées : Système RGF 93 CC 49
Nivellement : Altitudes normales IGN 69

Département des Hauts de Seine

Ville de Bois Colombes

Avenue Ledoux-Davet et Avenue Walter

Cadastre section F

Plan de Projet de Division - 1

DATE : Avril 2025

ECHELLE : 1/200

PLAN 1/2

INDICE 2

DOSSIER 921-60439

ATGT

Géomètre-Expert

Agence de Clamart


32, avenue Jean Jaurès

92140 CLAMART

Tél : 01.46.42.38.00

Mél : clamart@groupe-atgt.com

Ordre des Géomètres Experts n° d'insc. 1988D100001

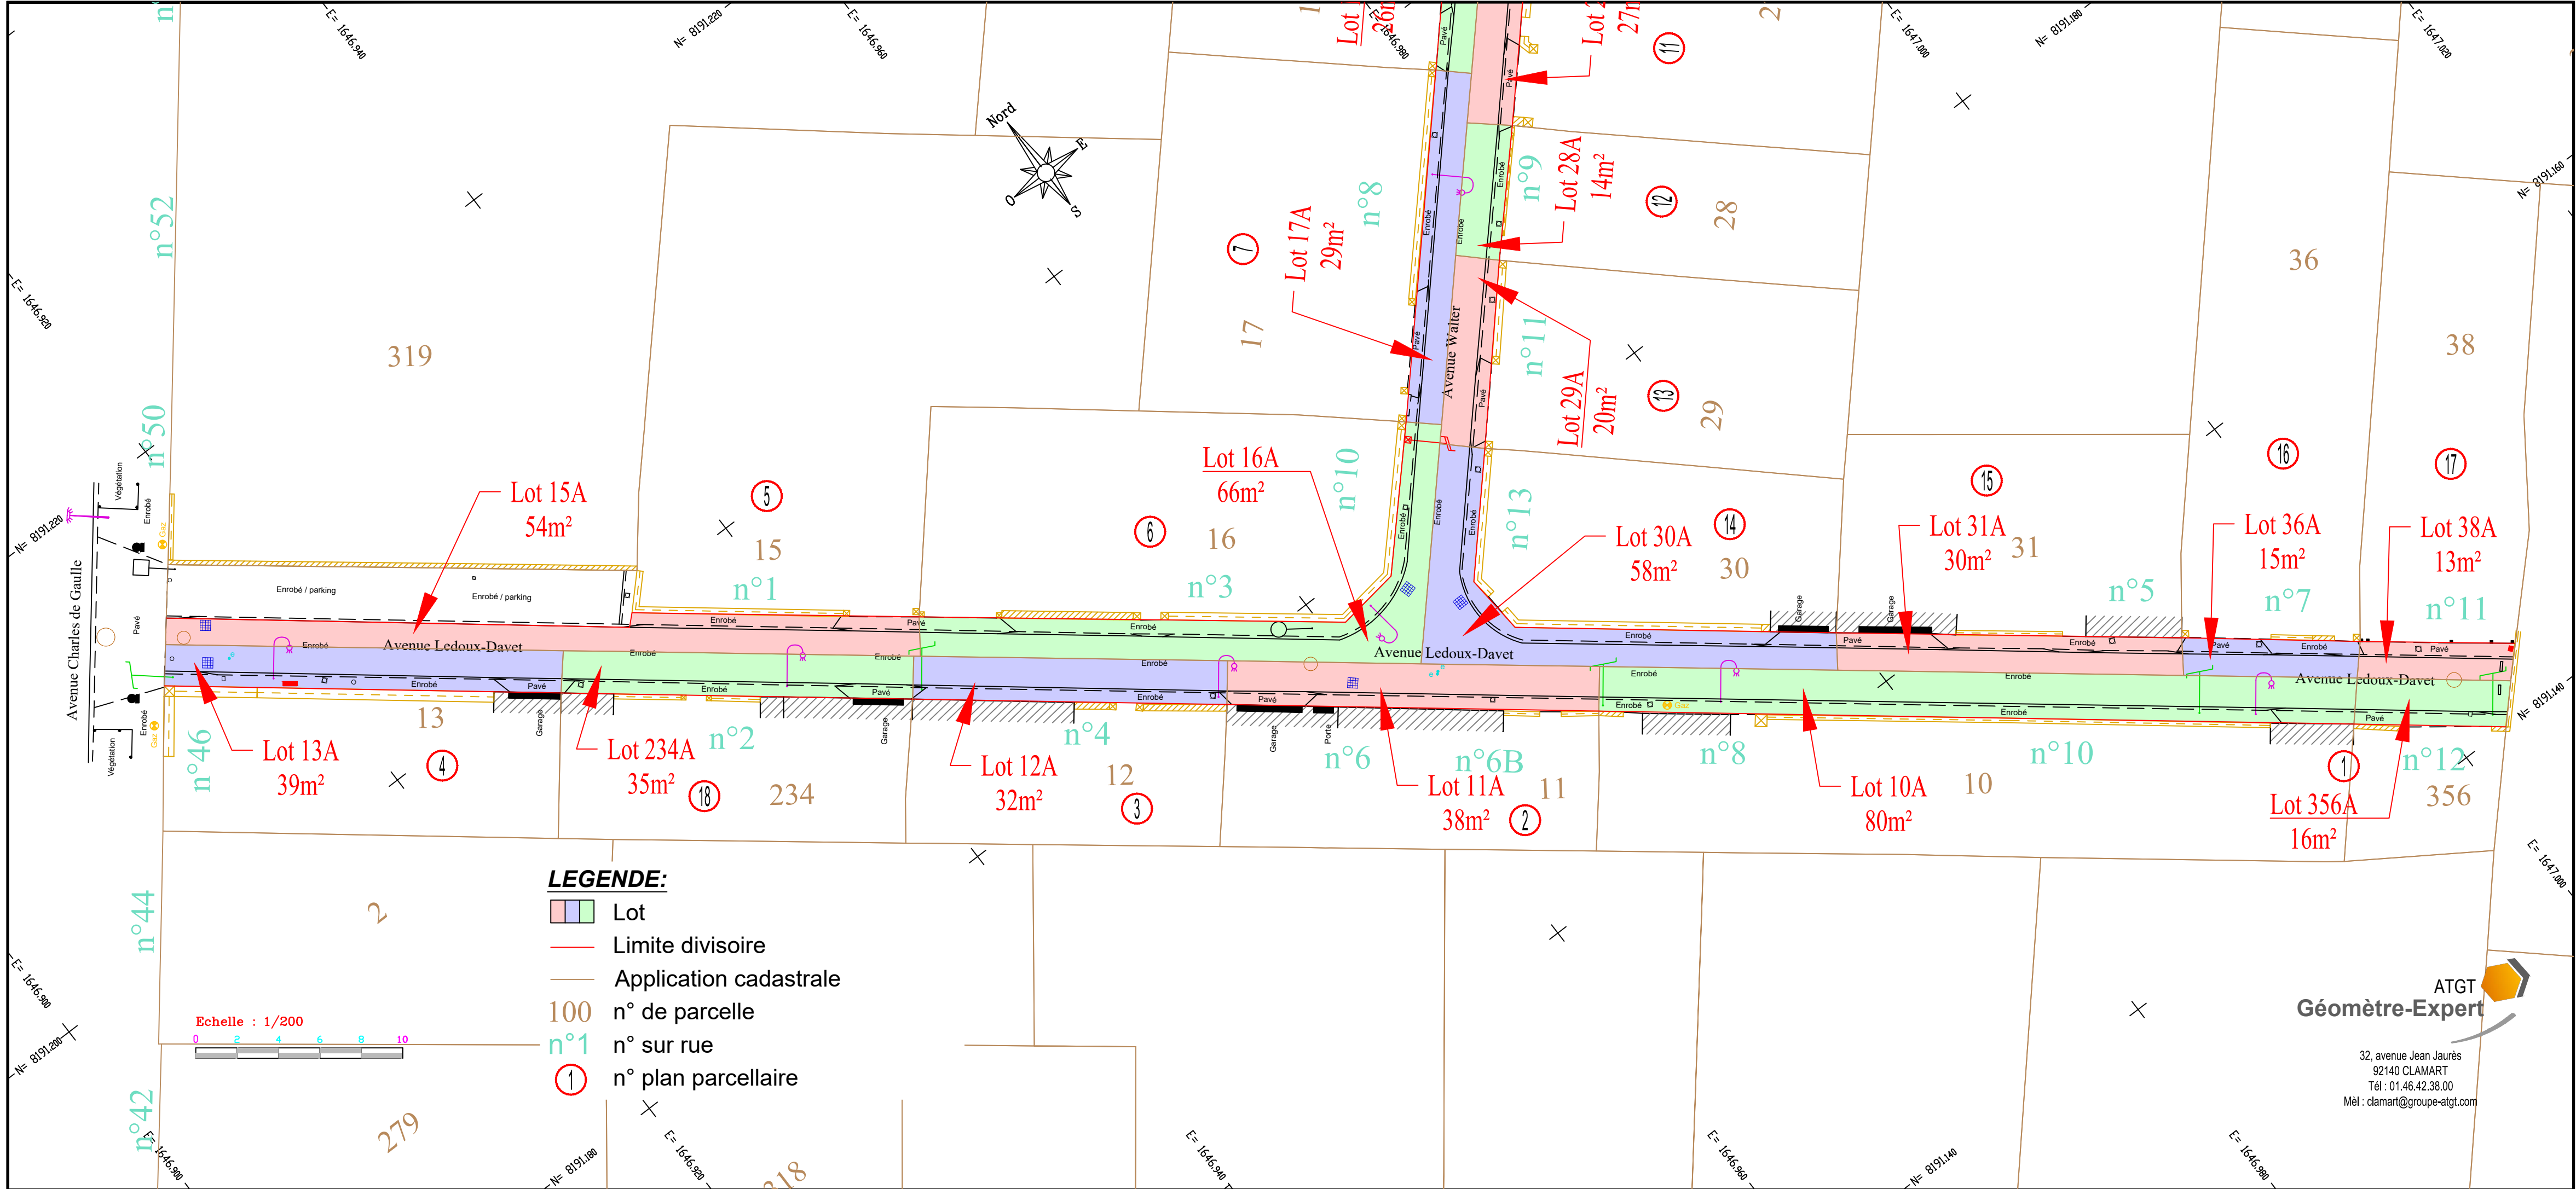

DATE	NATURE DES MODIFICATIONS	INDICE
09/04/2025	Création plan projet de division	1
17/04/2025	Modification empris F-15 et corrections	2

Fichier: 921-60439_ledoux-walter.dwg
Coordonnées : Système RGF 93 CC 49
Nivellement : Altitudes normales IGN 69

Département des Hauts de Seine		
Ville de Bois Colombes		
Avenue Ledoux-Davet et Avenue Walter Cadastre section F		
Plan de Projet de Division - 2		
DATE : Avril 2025	ECHELLE : 1/200	PLAN 2/2
ATGT Géomètre-Expert Agence de Clamart 32, avenue Jean Jaurès 92140 CLAMART Tél : 01.46.42.38.00 Mél : clamart@groupe-atgt.com Ordre des Géomètres Experts n° d'insc. 1988D100001		INDICE 2
		DOSSIER 921-60439

