


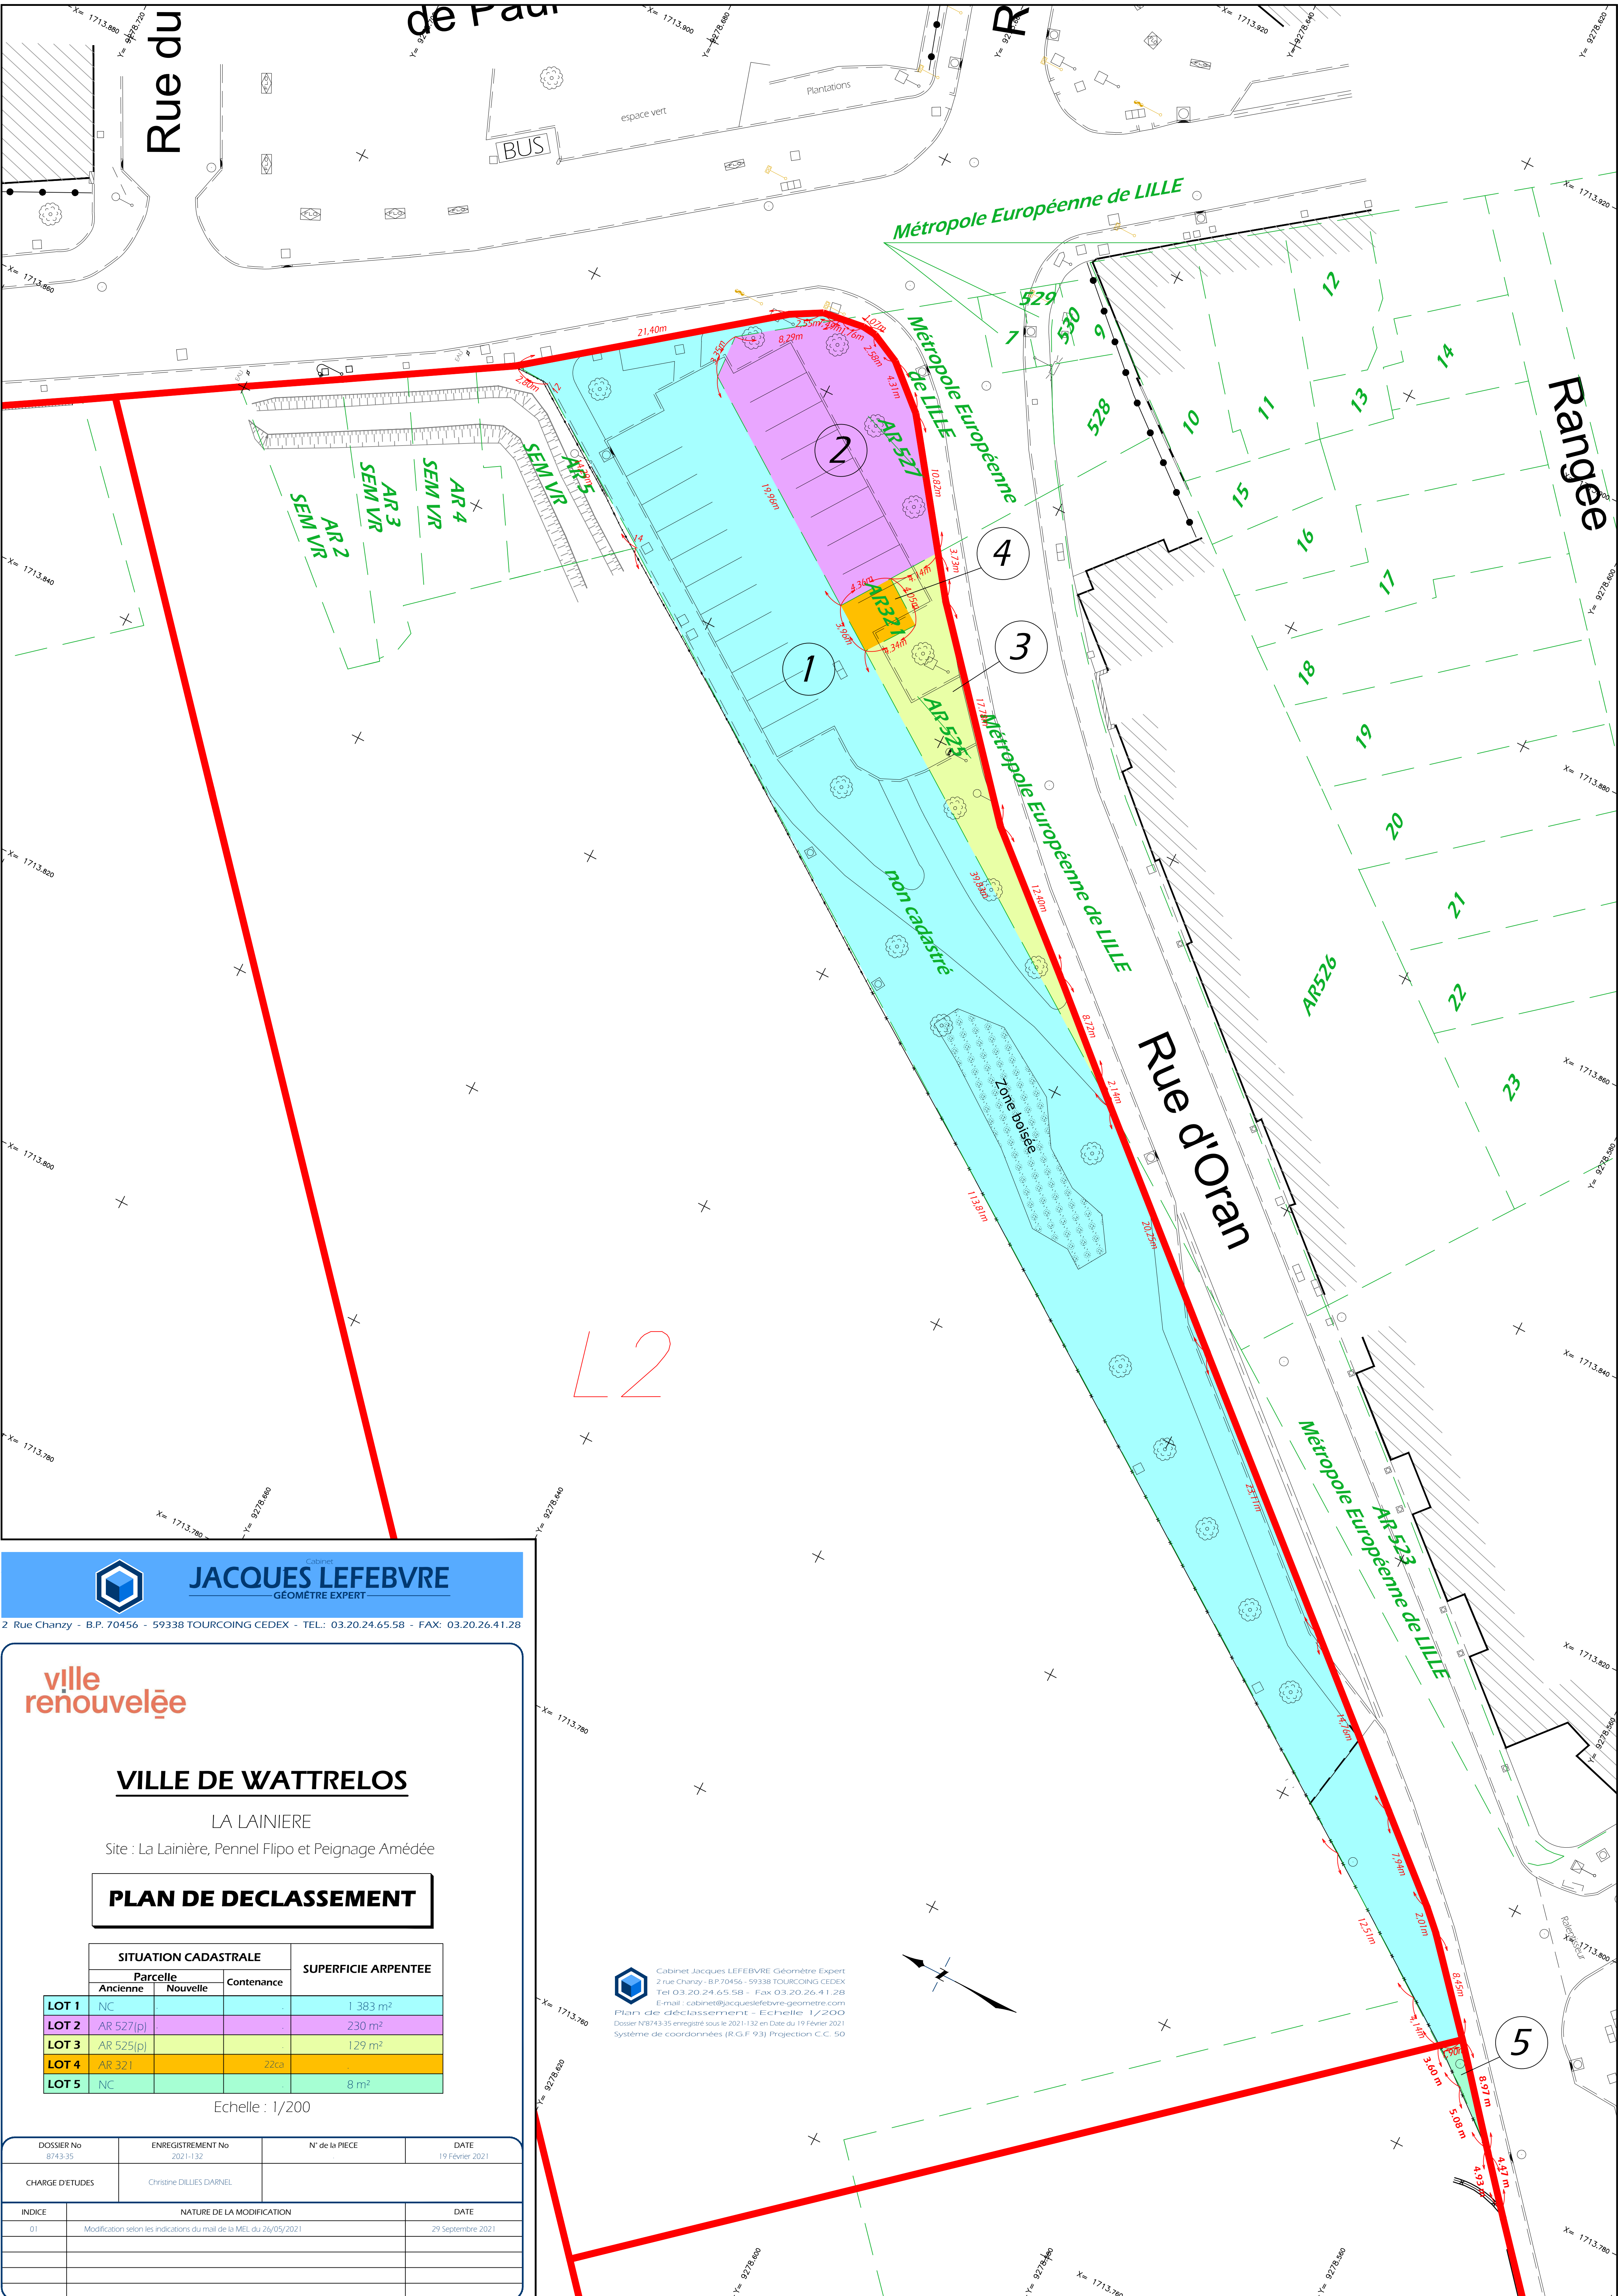

JACQUES LEFEBVRE
GÉOMÈTRE EXPERT

2 Rue Chanzy - B.P. 70456 - 59338 TOURCOING CEDEX - TEL.: 03.20.24.65.58 - FAX: 03.20.26.41.28

VILLE DE WATTRELOS
LA LAINIERE
Site : La Lainière, Pennel Flipo et Peignage Amédée

PLAN DE DECLASSERMENT

SITUATION CADASTRALE			SUPERFICIE ARPENTEE
Ancienne	Nouvelle	Contenance	
LOT 1	NC		1 383 m²
LOT 2	AR 527(p)		230 m²
LOT 3	AR 525(p)		129 m²
LOT 4	AR 321	22ca	
LOT 5	NC		8 m²

Echelle : 1/200

DOSSIER No	ENREGISTREMENT No	N° de la PIECE	DATE
8743-35	2021-132		19 Février 2021

CHARGE D'ETUDES		
Christine DILLIES DARNEL		

INDICE	NATURE DE LA MODIFICATION	DATE
01	Modification selon les indications du mail de la MEL du 26/05/2021	29 Septembre 2021

Cabinet Jacques LEFEBVRE Géomètre Expert
2 rue Chanzy - B.P.70456 - 59338 TOURCOING CEDEX
Tél 03 20 24 65 58 - Fax 03 20 26 41 28
E-mail : cabinet@jacqueslefebvre-geometre.com
Plan de déclassement - Echelle 1/200
Dossier N°8743-35 enregistré sous le 2021-132 en Date du 19 Février 2021
Système de coordonnées (R.G.F. 93) Projection C.C. 50